



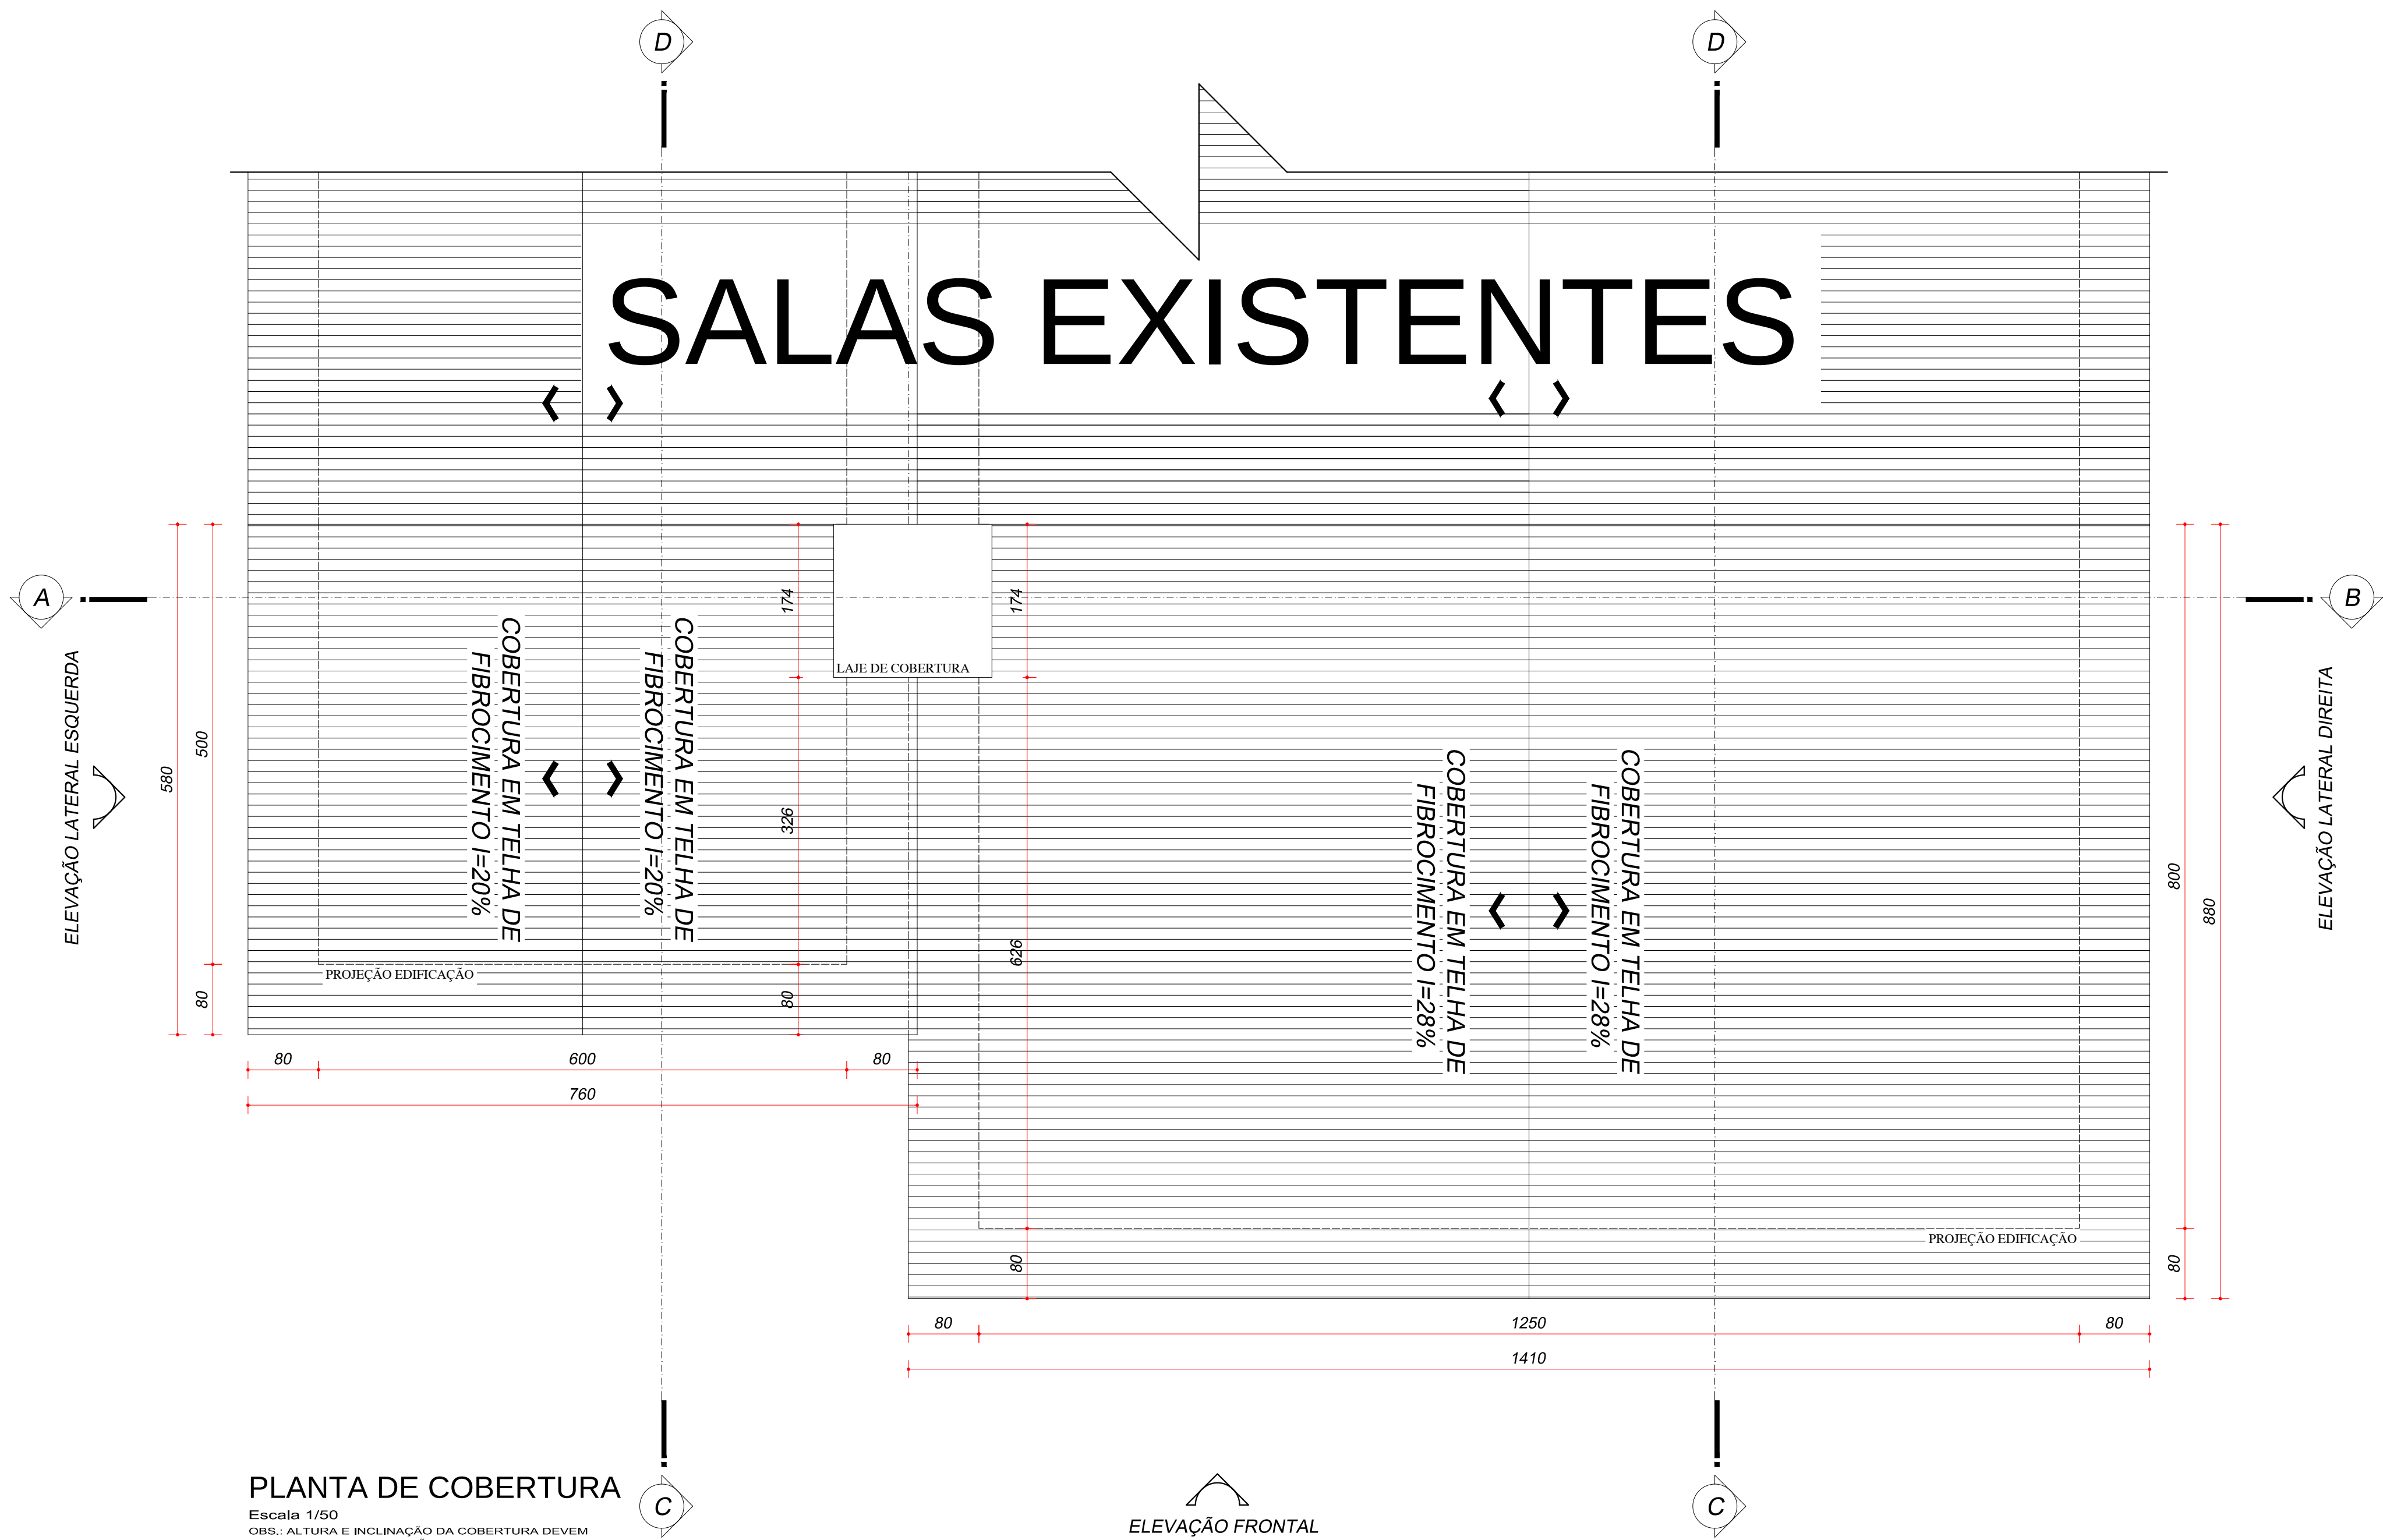

PLANTA DE COBERTURA

Escala 1/50
OBS: ALTURA E INCLINAÇÃO DA COBERTURA DEVEM SER CONFORME EDIFICAÇÃO EXISTENTE

ELEVÇÃO FRONTAL

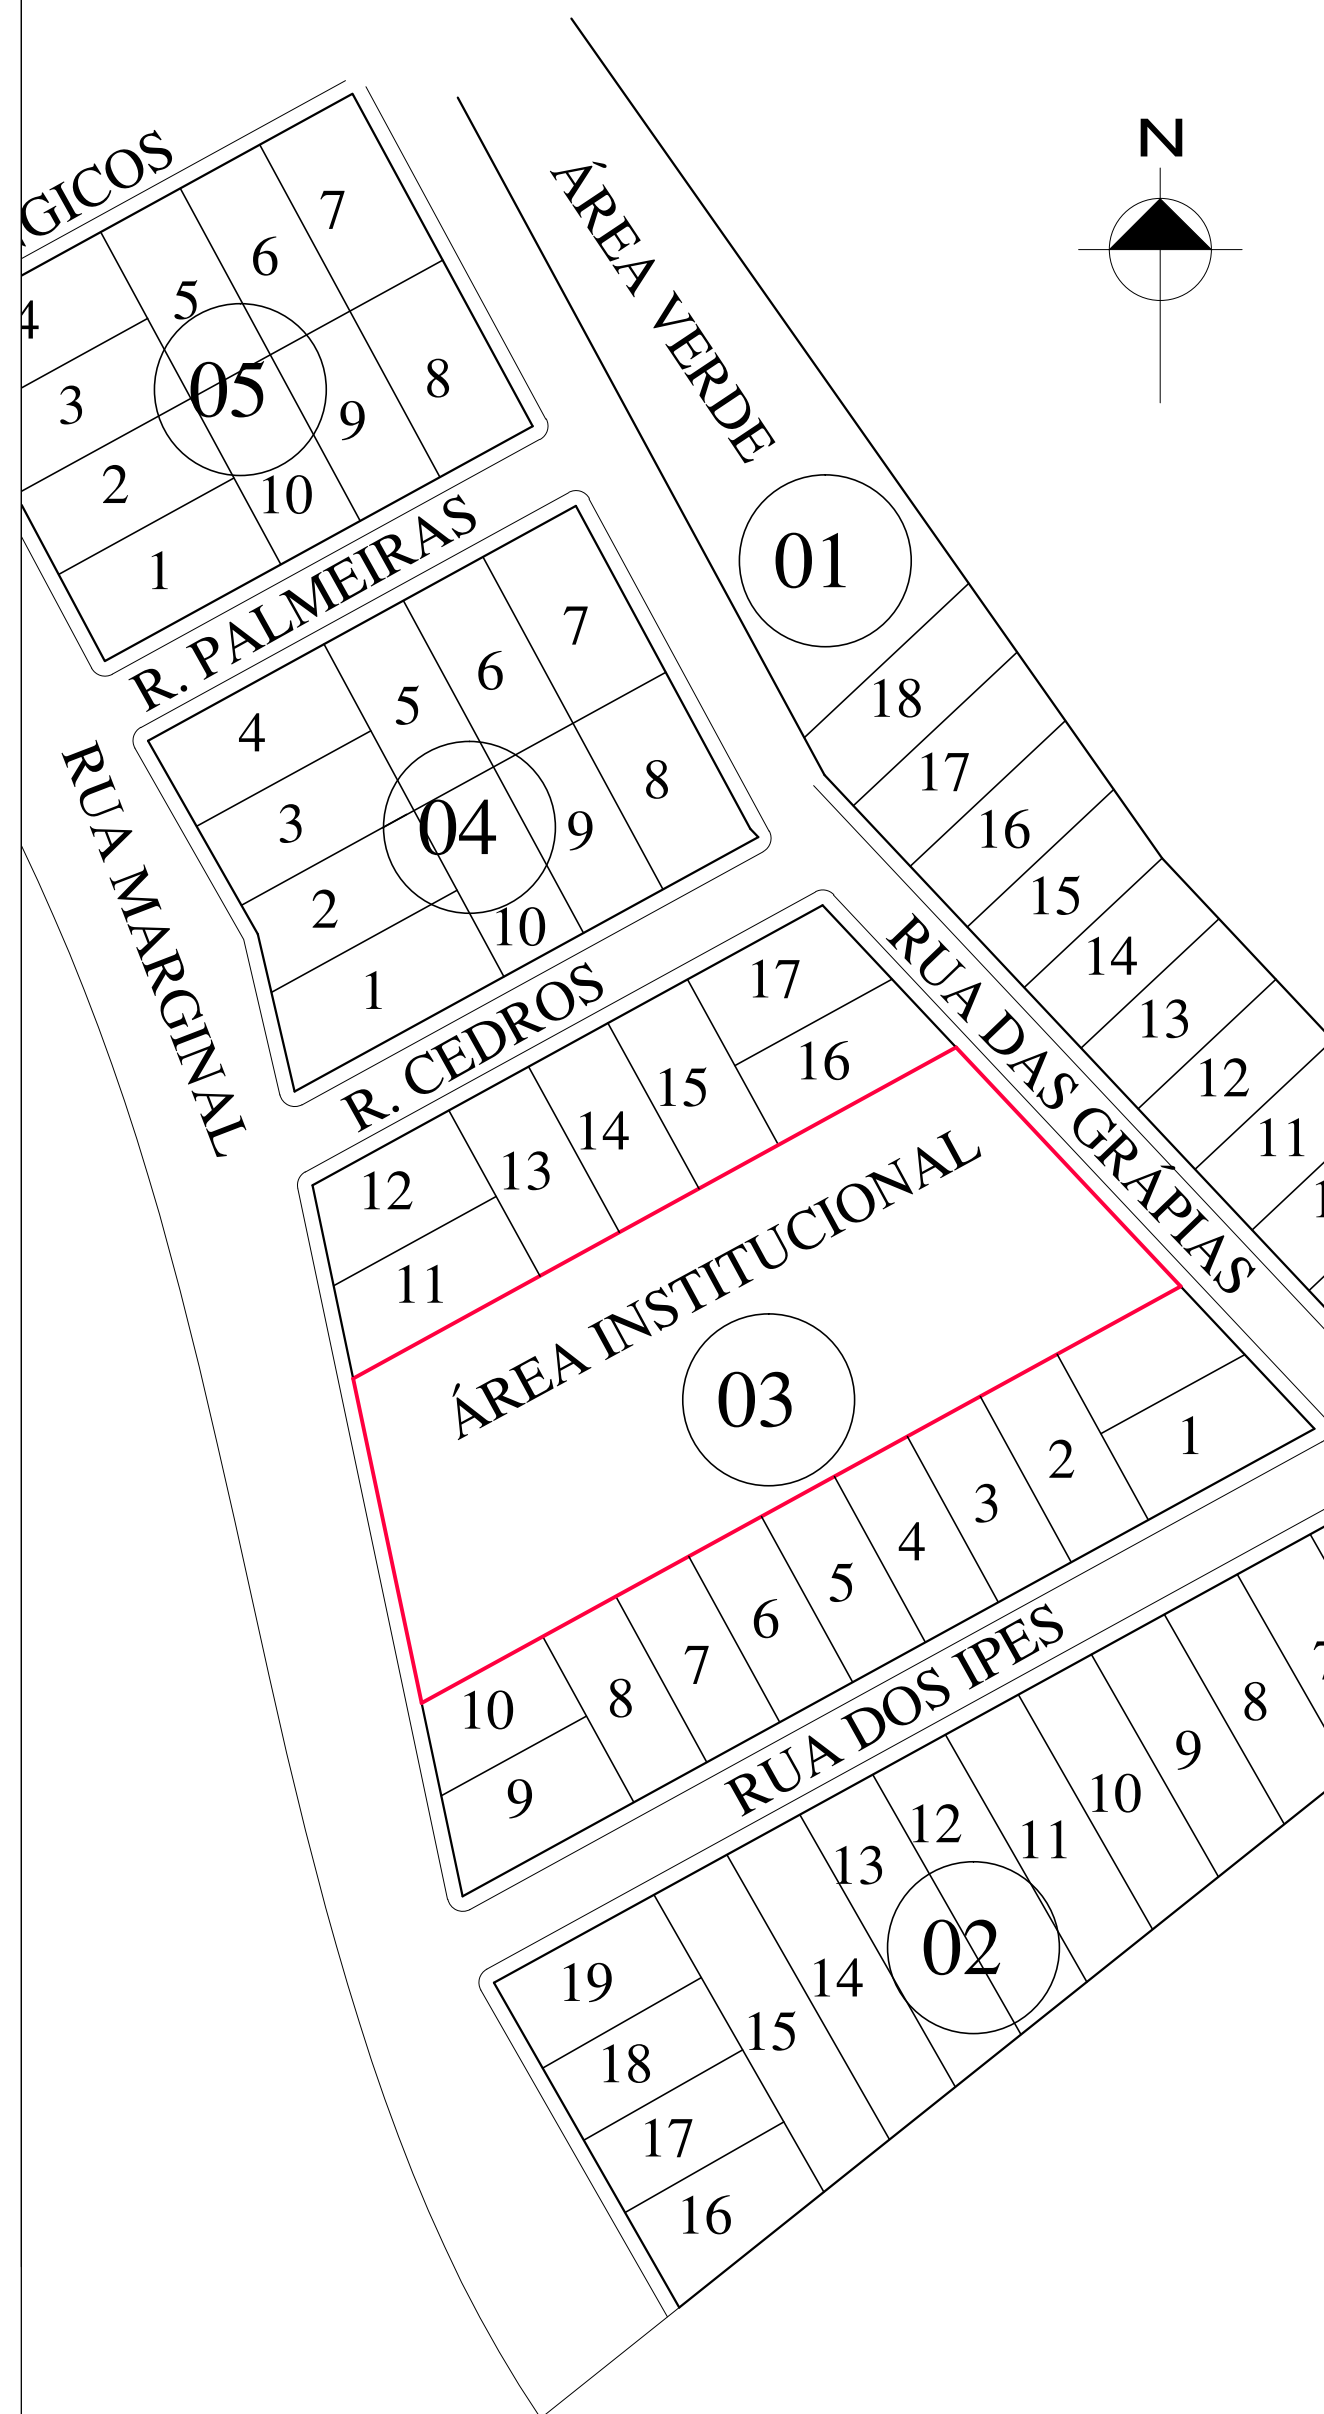

PLANTA DE LOCALIZAÇÃO

Escala 1/1000

As representações da estrutura são meramente ilustrativas, antes de executar deve ser verificado o projeto estrutural

TABELA DE ESTATÍSTICAS:

QUADRA/LOTE	0003/0018
ENDEREÇO:	RUA DAS GRÁPIAS, 160- BAIRRO ARAUCÁRIA - MARMELEIRO - PR
ÁREA TOTAL DO LOTE	4494,21 m²
ÁREA EXISTENTE DA EDIFICAÇÃO	1043,05 m²
ÁREA DE AMPLIAÇÃO	132,61 m²
ÁREA TOTAL DA EDIFICAÇÃO	1175,66 m²
COEFICIENTE DE APROVEITAMENTO DO TERRENO	0,2635
TAXA DE OCUPAÇÃO	26,15%
TAXA DE PERMEABILIDADE DEIXADA PARA O TERRENO	73,85%

PREFEITURA MUNICIPAL DE MARMELEIRO

EMPREENHAMENTO

AMPLIAÇÃO SALAS DE AULA
ESCOLA MUNICIPAL PERSEVERANÇA
Prefeitura de Marmeleiro

PREFEITURA MUN. DE MARMELEIRO - ASSINATURA

CONTEÚDO:

- PLANTA BAIXA
- PLANTA DE COBERTURA
- CORTE A-B, C-D, E-F
- ELEVÇÃO FRONTAL, LATERAL ESQUERDA, LATERAL DIREITA

IDENTIFICAÇÃO DA PRANCHA

02/04

DATA:	DESENHO:	ÁREA:	FOLHA:
JUNHO-2019	ENGENHARIA	132,61 m²	02
RESP. TÉCNICO:	ESCALA DE PLOTAGEM:	DIMENSÕES DA FOLHA:	
	INDICADA	A1	
ASSINATURA	ARQUIVO:		