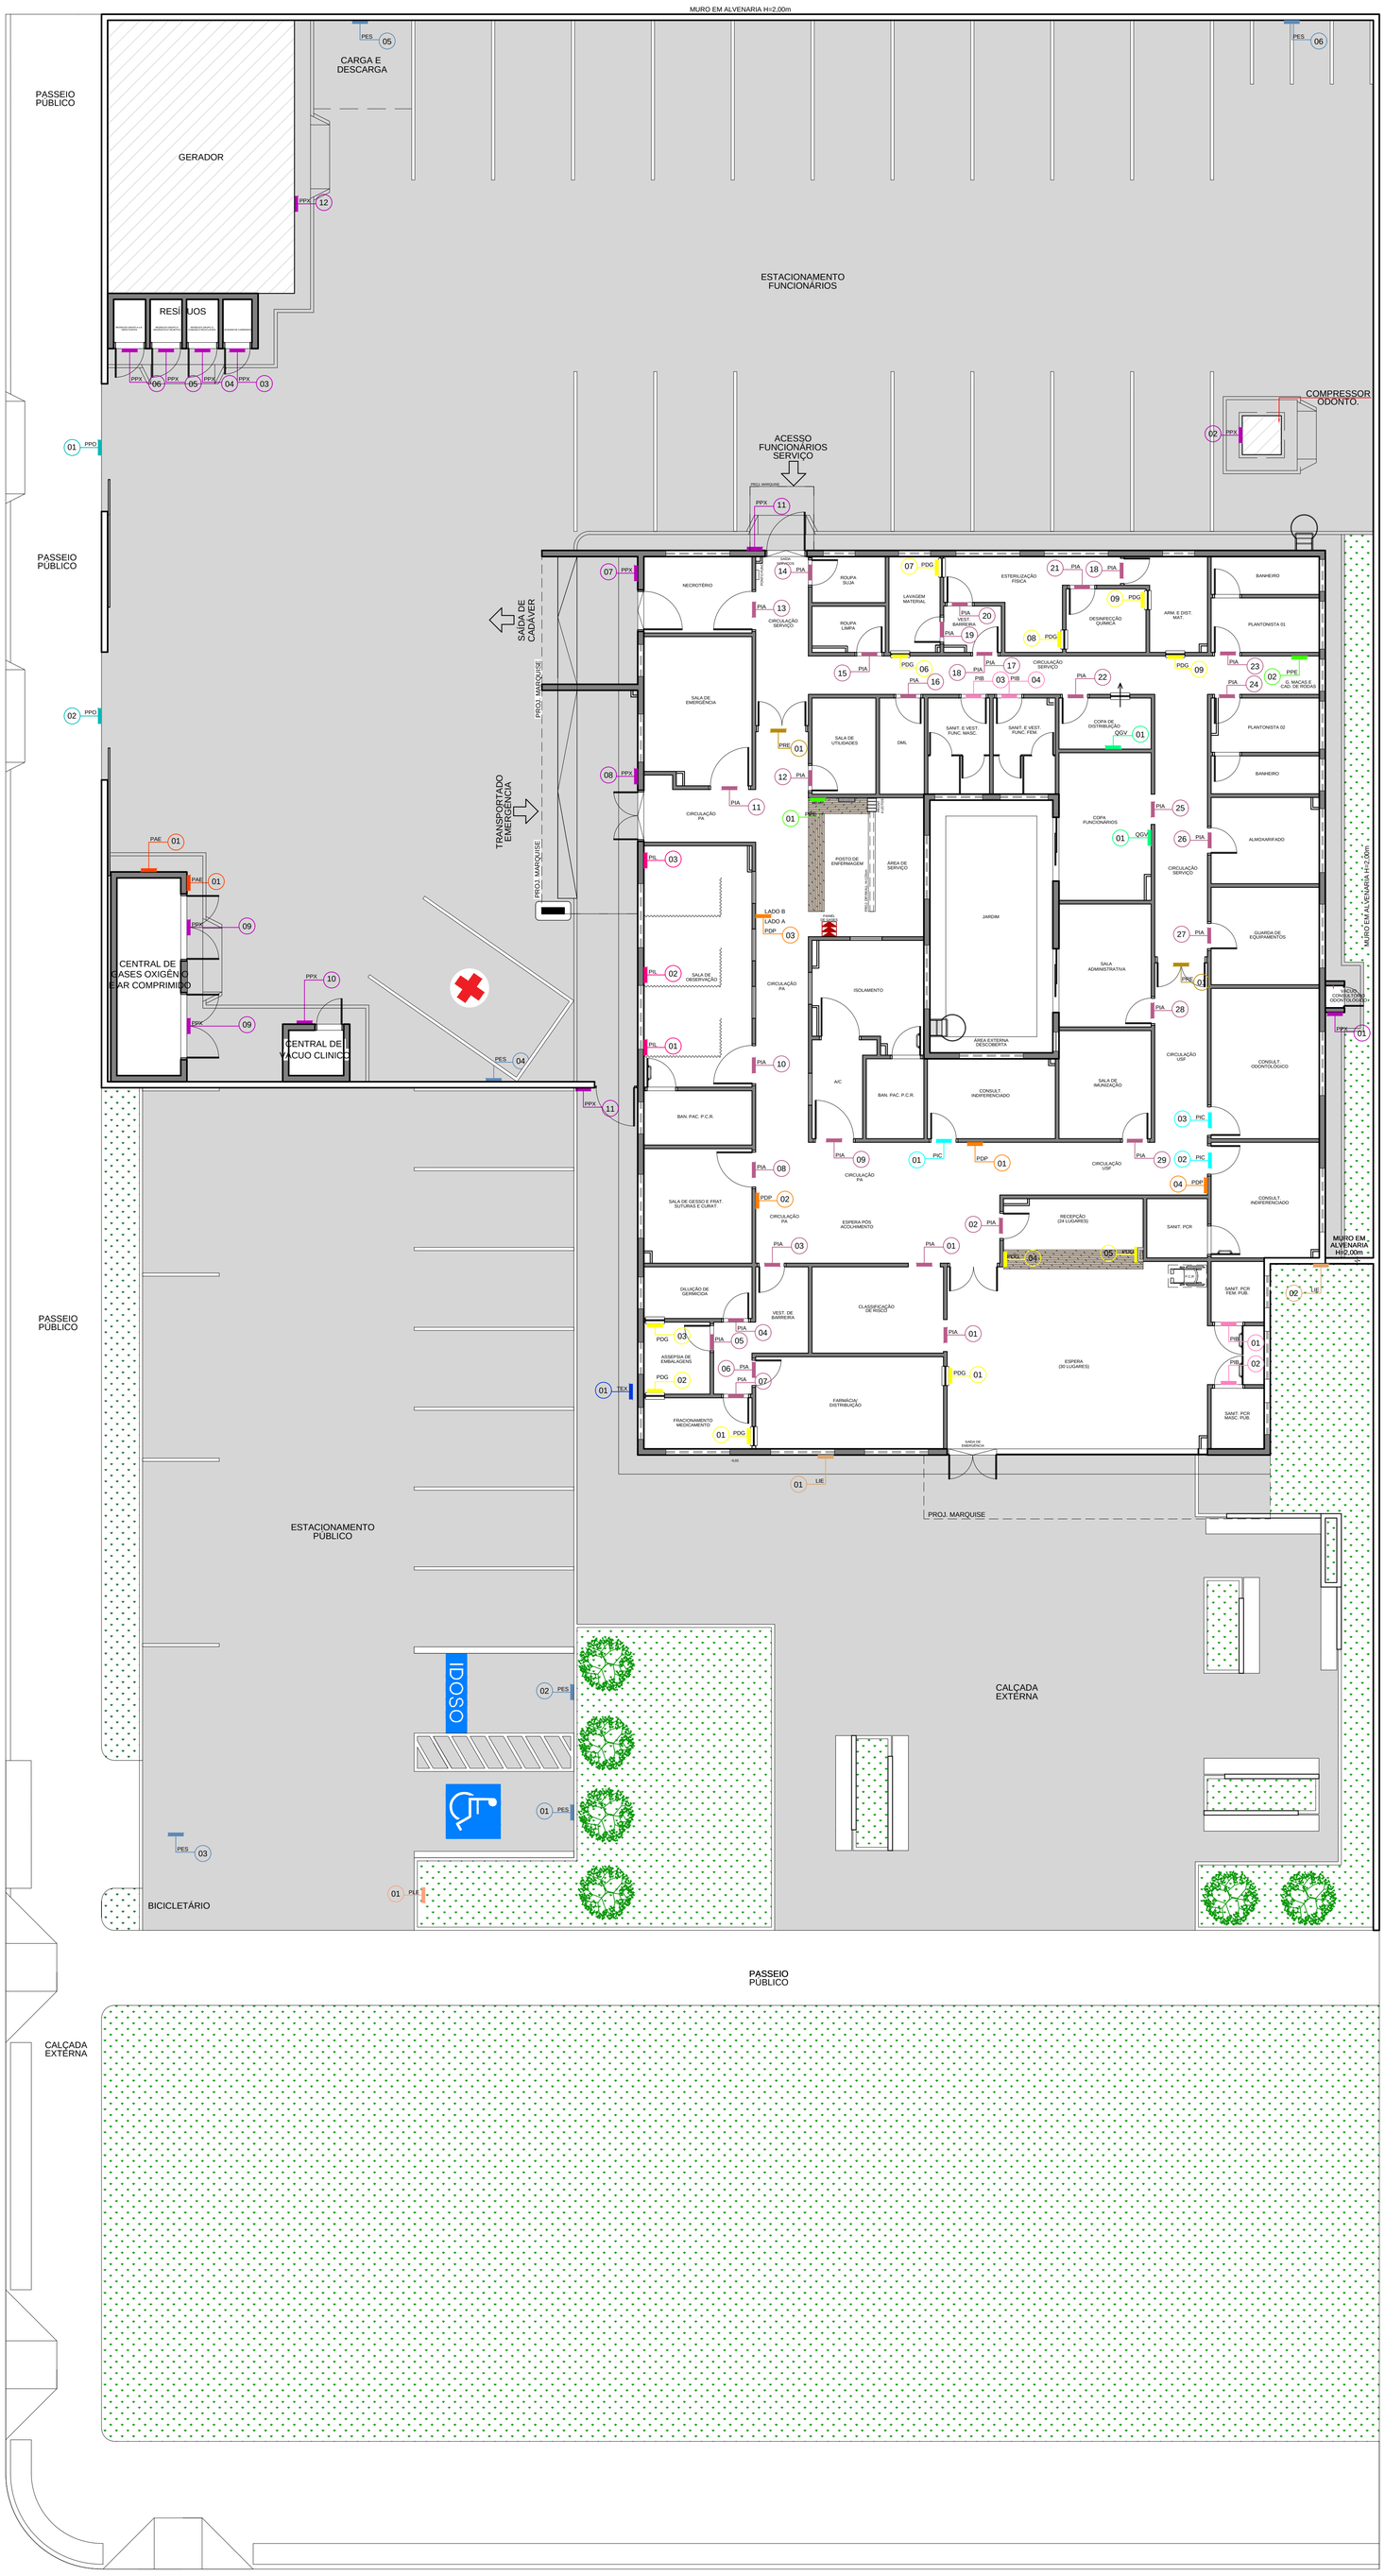

PLACA DE INDICAÇÃO DE CONSULTÓRIOS		
CÓD.	ESCRITA NA PLACA	QNT
PIC 01	CONSULTÓRIO 01	1
PIC 02	CONSULTÓRIO 02	1
PIC 03	CONSULTÓRIO ODONTOLÓGICO	1

PLACA DE INDICAÇÃO DE BANHEIROS		
CÓD.	ESCRITA NA PLACA	QNT
PIB 01	SANITÁRIO FEMININO	1
PIB 02	SANITÁRIO MASCULINO	1
PIB 03	SANIT. E VEST. FUNC. MASC.	1
PIB 04	SANIT. E VEST. FUNC. FEM.	1

PLACA DE INDICAÇÃO DE AMBIENTES		
CÓD.	ESCRITA NA PLACA	QNT
PIA 01	CLASSIFICAÇÃO DE RISCO	2
PIA 02	RECEPÇÃO	1
PIA 03	ACESSO FARMACIA	1
PIA 04	DILUIÇÃO DE GERMICIDA	1
PIA 05	ASSEPSIA DE EMBALAGENS	1
PIA 06	FARMÁCIA/DISTRIBUIÇÃO	1
PIA 07	FRACIONAMENTO MEDICAMENTO	1
PIA 08	SL. DE GESSO/FRAT./SUTURAS/CURAT.	1
PIA 09	ISOLAMENTO	1
PIA 10	SALA DE OBSERVAÇÃO	1
PIA 11	SALA DE EMERGÊNCIA	1
PIA 12	SALA DE UTILIDADES	1
PIA 13	NECROTÉRIO	1
PIA 14	ROUPA SUJA	1
PIA 15	ROUPA LIMPA	1
PIA 16	DML	1
PIA 17	LAVAGEM E ESTERILIZAÇÃO	1
PIA 18	ARM. E DIST. MATERIAIS	2
PIA 19	LAVAGEM MATERIAL	1
PIA 20	ESTERILIZAÇÃO FÍSICA	1
PIA 21	DESINFECÇÃO QUÍMICA	1
PIA 22	COPA DE DISTRIBUIÇÃO	1
PIA 23	PLANTONISTA 01	1
PIA 24	PLANTONISTA 02	1
PIA 25	COPA FUNCIONÁRIOS	1
PIA 26	ALMOXARIFADO	1
PIA 27	GUARDA DE EQUIPAMENTOS	1
PIA 28	SALA ADMINISTRATIVA	1
PIA 29	SALA DE IMUNIZAÇÃO	1

PLACA DE PAREDE		
CÓD.	ESCRITA NA PLACA	QNT
PPE 01	POSTO DE ENFERMAGEM	1
PPE 02	GUARDA MACAS E CAD. DE RODAS	1

PLACA DIRECIONAL DE PAREDE			
CÓD.	ESCRITA NA PLACA		QNT
PDP 01	CONSULTÓRIO ODONTOLÓGICO CONSULTÓRIO 02 ADMINISTRAÇÃO	→	1
	SL. DE GESSO/FRAT./SUTURAS/CURAT. SALA DE OBSERVAÇÃO POSTO DE ENFERMAGEM	←	
PDP 02	POSTO DE ENFERMAGEM SALA DE OBSERVAÇÃO SALA DE EMERGÊNCIA	→	1
PDP 03	**LADO A**		1
	POSTO DE ENFERMAGEM	→	
	SALA DE EMERGÊNCIA	↑	
	LADO B		
	SALA DE OBSERVAÇÃO SALA DE ESPERA CONSULTÓRIOS	↑	
PDP 04	CONSULTÓRIO ODONTOLÓGICO ADMINISTRAÇÃO	←	1

PLACA DE GUICHÊS		
CÓD.	ESCRITA NA PLACA	QNT
PDG 01	FARMÁCIA E DISTRIBUIÇÃO	2
PDG 02	FRACIONAMENTO MEDICAMENTO	1
PDG 03	DILUIÇÃO DE GERMICIDA	1
PDG 04	01	1
PDG 05	02	1
PDG 06	LAVAGEM DE MATERIAL	1
PDG 07	ESTERILIZAÇÃO FÍSICA	1
PDG 08	DESINFECÇÃO QUÍMICA	1
PDG 09	ARM. E DIST. MATERIAIS	2

LETREIRO DE IDENTIFICAÇÃO EXTERNA		
CÓD.	ESCRITA NA PLACA	QNT
LIE 01	UNIDADE MISTA DE SAÚDE (VER MEM.)	1
LIE 02	UMS (VER MEMORIAL)	1

QUADRO DE AVISOS GERAIS		
CÓD.	ESCRITA NA PLACA	QNT
QGV 01	VER MEMORIAL	2

PLACA RESTRITIVA		
CÓD.	ESCRITA NA PLACA	QNT
PRE 01	ACESSO RESTRITO	2

PLACA DE IDENTIFICAÇÃO DE LEITOS		
CÓD.	ESCRITA NA PLACA	QNT
PIL 01	01	1
PIL 02	02	1
PIL 03	03	1

PLACA DE ESTACIONAMENTO		
CÓD.	ESCRITA NA PLACA	QNT
PES 01	ESTACIONAMENTO PCD (VER MEMORIAL)	1
PES 02	ESTACIONAMENTO IDOSOS (VER MEMORIAL)	1
PES 03	BICICLETÁRIO	1
PES 04	VAGA EXCLUSIVA AMBULÂNCIA (VER MEMORIAL)	1
PES 05	CARGA E DESCARGA	1
PES 06	ESTACIONAMENTO MOTOS	1

PLACA EXTERNA		
CÓD.	ESCRITA NA PLACA	QNT
PLE 01	ESTACIONAMENTO	1

PLACA DE PAREDE EXTERNA		
CÓD.	ESCRITA NA PLACA	QNT
PPX 01	VÁCUO ODONTOLÓGICO	1
PPX 02	COMPRESSOR ODONTO	1
PPX 03	LAVAGEM DE CARRINHOS	1
PPX 04	RESÍD. COMUNS E RECICLÁVEIS	1
PPX 05	RESÍD. ORGÂNICOS E REJEITOS	1
PPX 06	RESÍDUOS. INFECTANTES	1
PPX 07	NECROTÉRIO	1
PPX 08	ACESSO PACIENTE TRANSPORTADO	1
PPX 09	CENTRAL DE OXIGÊNIO E AR COMP.	2
PPX 10	CENTRAL DE VÁCUO CLINICO	1
PPX 11	ACESSO FUNCIONÁRIOS	2
PPX 12	GERADOR	1

PLACA DE ADVERTÊNCIA EXTERNA		
CÓD.	ESCRITA NA PLACA	QNT
PAE 01	PROIBIDO FUMAR	2

PLACA DE PORTÃO		
CÓD.	ESCRITA NA PLACA	QNT
PPO 01	ACESSO VEÍCULOS DE SERVIÇO E FUNCIONÁRIOS	1
PPO 02	ACESSO AMBULÂNCIA	1

LEGENDA - Simbologia de Comunicação Visual



LEGENDA - Sinalização de Segurança

Placa para sinalização de emergência de acordo com projeto de prevenção contra incêndio
Ver no projeto de prevenção contra incêndio

LEGENDA

COR	DESCRIÇÃO	SIGLA	SIMBOLOGIA	QNT
	PLACA DE INDICAÇÃO DE CONSULTÓRIOS	PIC	PIC 01	03
	PLACA DE INDICAÇÃO DE BANHEIROS	PIB	PIB 01	04
	PLACA DE INDICAÇÃO DE AMBIENTE	PIA	PIA 01	31
	PLACA DE PAREDE	PPE	PPE 01	02
	PLACA DIRECIONAL PAREDE	PDP	PDP 01	04
	PLACA DE GUICHÊS	PDG	PDG 01	11
	PLACA DE IDENTIFICAÇÃO DE LEITOS	PIL	PIL 01	03
	LETREIRO DE IDENTIFICAÇÃO EXTERNA	LIE	LIE 01	02
	QUADRO DE AVISOS GERAIS	QGV	QGV 01	02
	PLACA RESTRITIVA	PRE	PRE 01	02
	PLACA DE ESTACIONAMENTO	PES	PES 01	06
	PLACA DE PAREDE EXTERNA	PPX	PPX 01	14
	PLACA EXTERNA	PLE	PLE 01	01
	PLACA DE ADVERTENCIA EXTERNA	PAE	PAE 01	02
	PLACA DE PORTÃO	PPO	PPO 01	02

IMPLANTAÇÃO/TÉRREO - COMUNICAÇÃO VISUAL
ESCALA 1:100

N

MUNICÍPIO DE MARMELEIRO
ESTADO DO PARANÁ

PROPRIETÁRIO:
MUNICÍPIO DE MARMELEIRO

OBRA:
UNIDADE DE ATENÇÃO PRIMÁRIA E ATENDIMENTO IMEDIATO - PROJETO PADRÃO

LOCAL:
AVENIDA MACALI

RESPONSÁVEL TÉCNICO:

gov.br Documento assinado digitalmente
CARLOS EDUARDO BARSZCZ
Data: 11/05/2026 12:16:09-0300
Verifique em https://validar.iti.gov.br

CARLOS EDUARDO BARSZCZ - ENG. CIVIL CREA PR 129.209/D :

MUNICÍPIO:
MARMELEIRO - PR

CONSTRUÇÃO DE EDIFICAÇÃO EM ALVENARIA PARA FINS DE SAÚDE

PROJETO:
COMUNICAÇÃO VISUAL
IMPLANTAÇÃO

DATA: MARÇO / 2026
ESCALA DO DESENHO: INDICADA
ARQUIVO: CMV_PE-UMS_001 R01

CMV 01 01









5

6







10



12

13


14

15

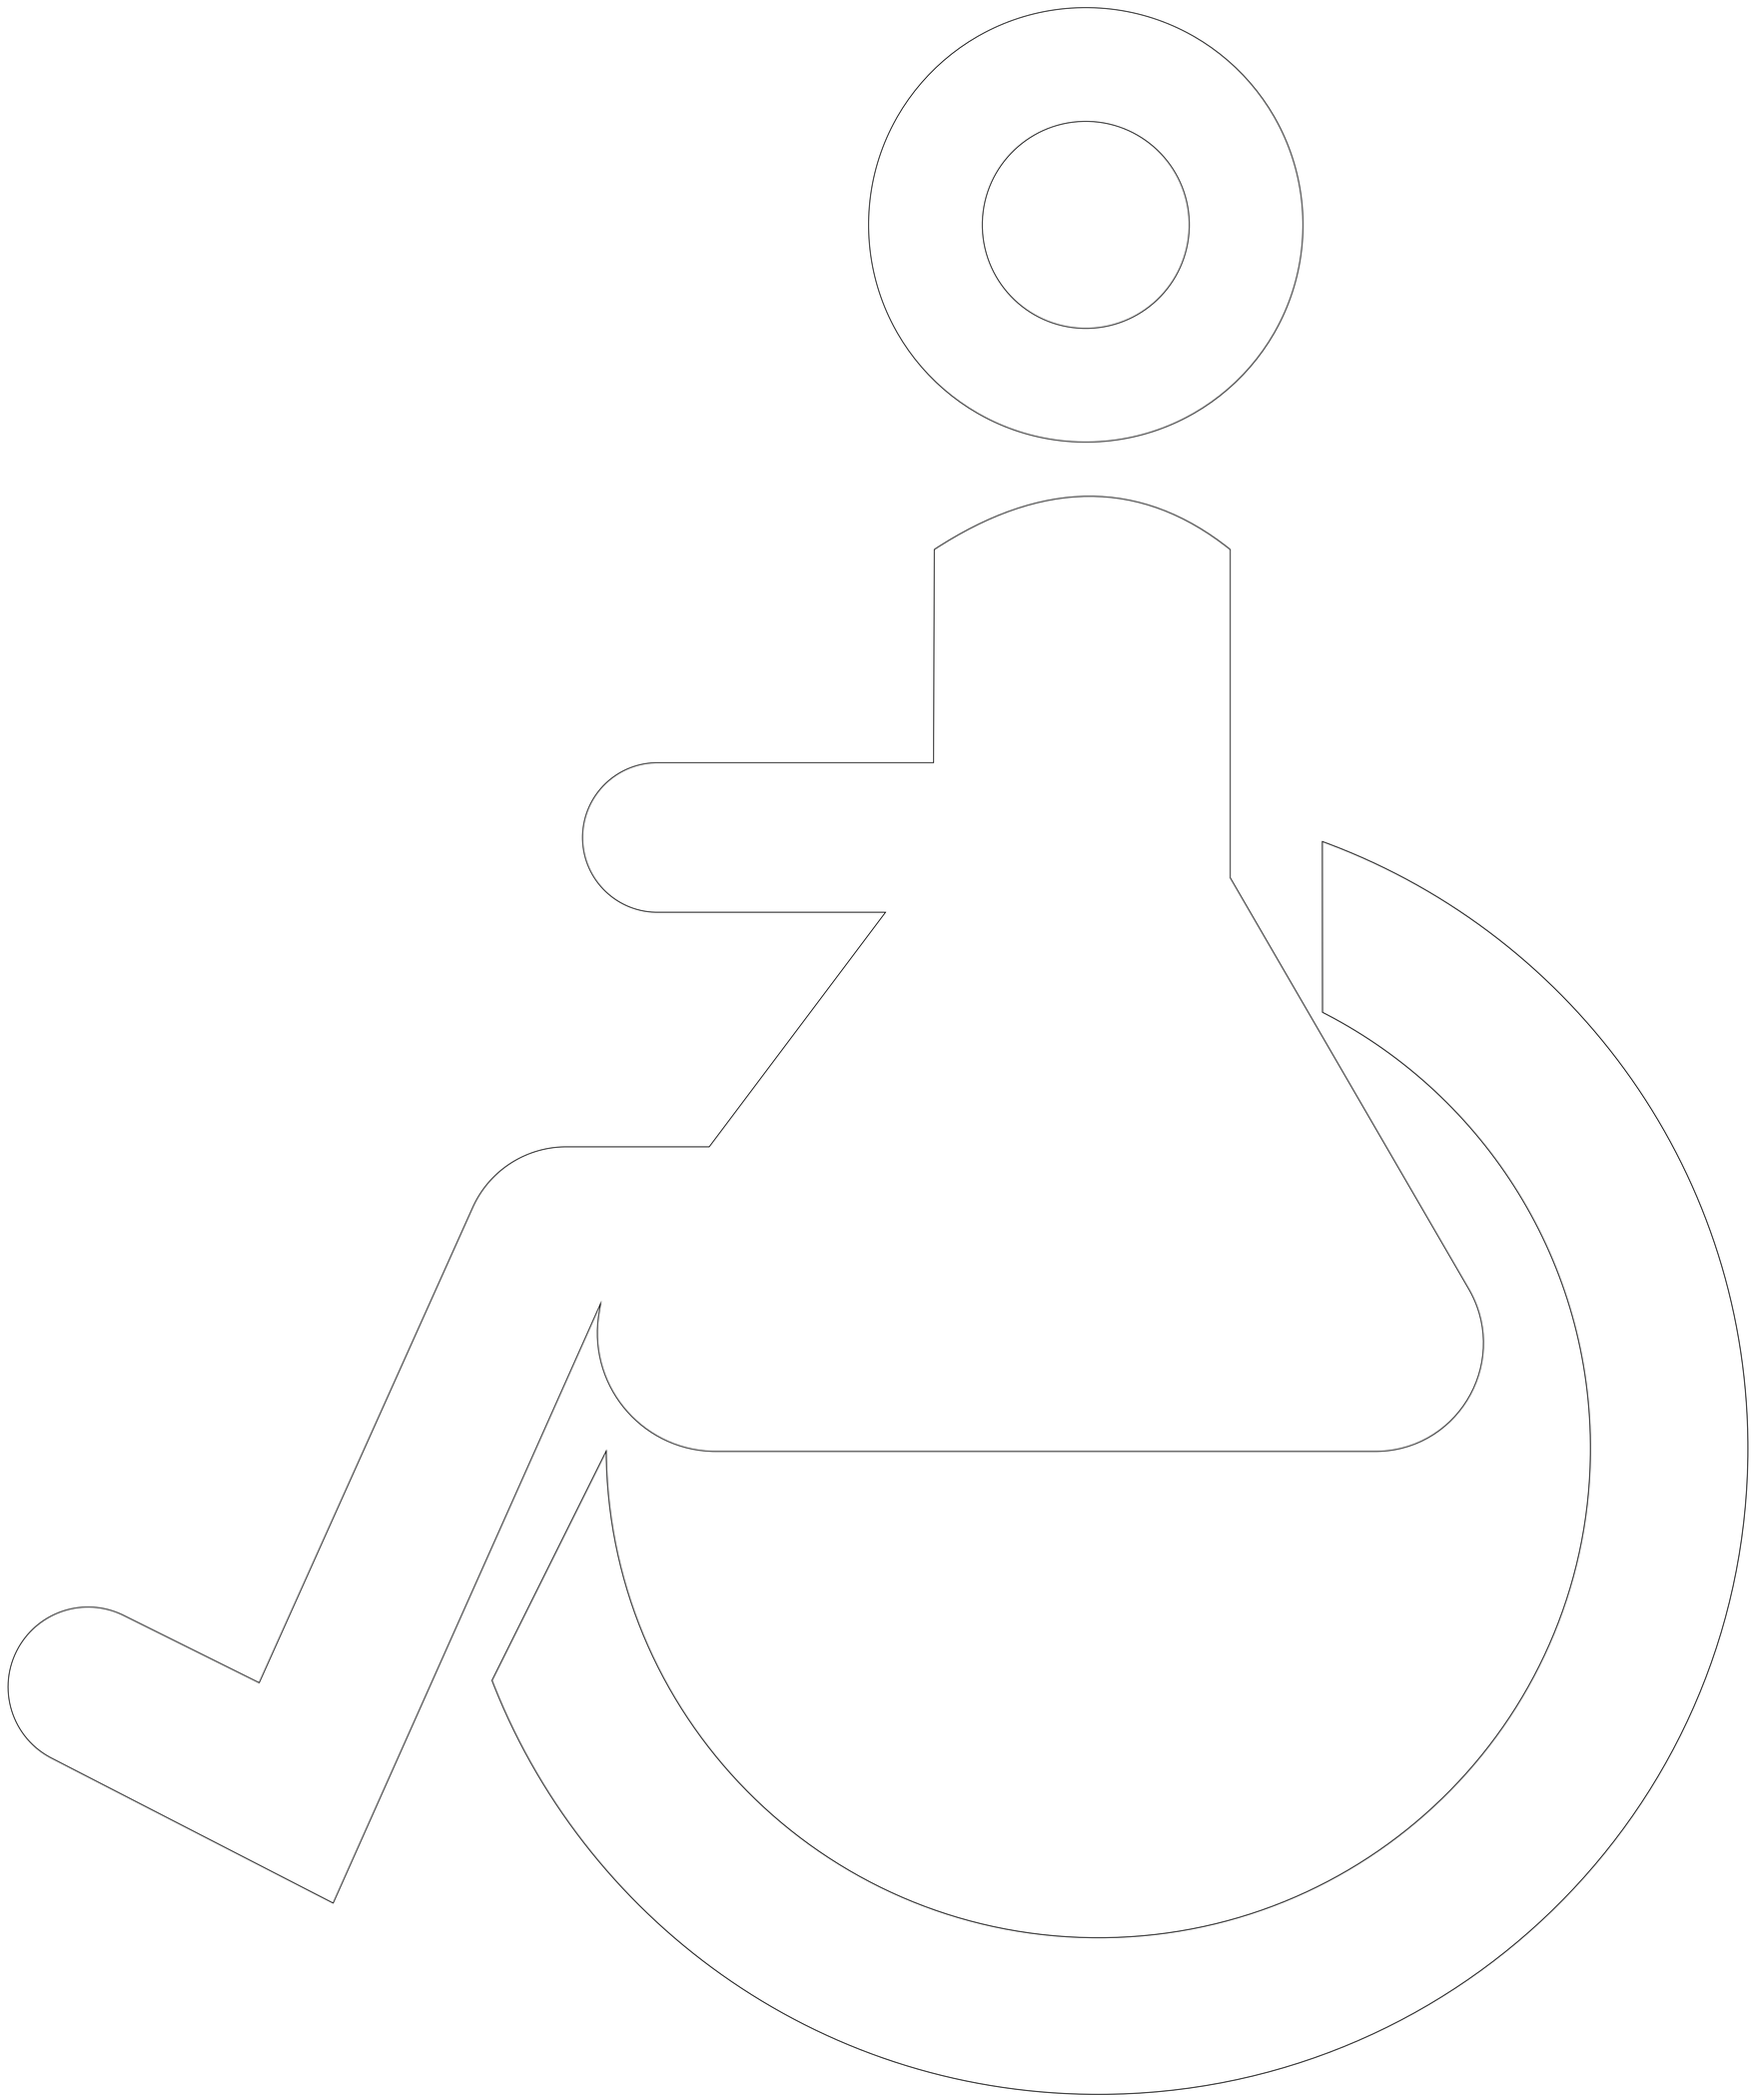



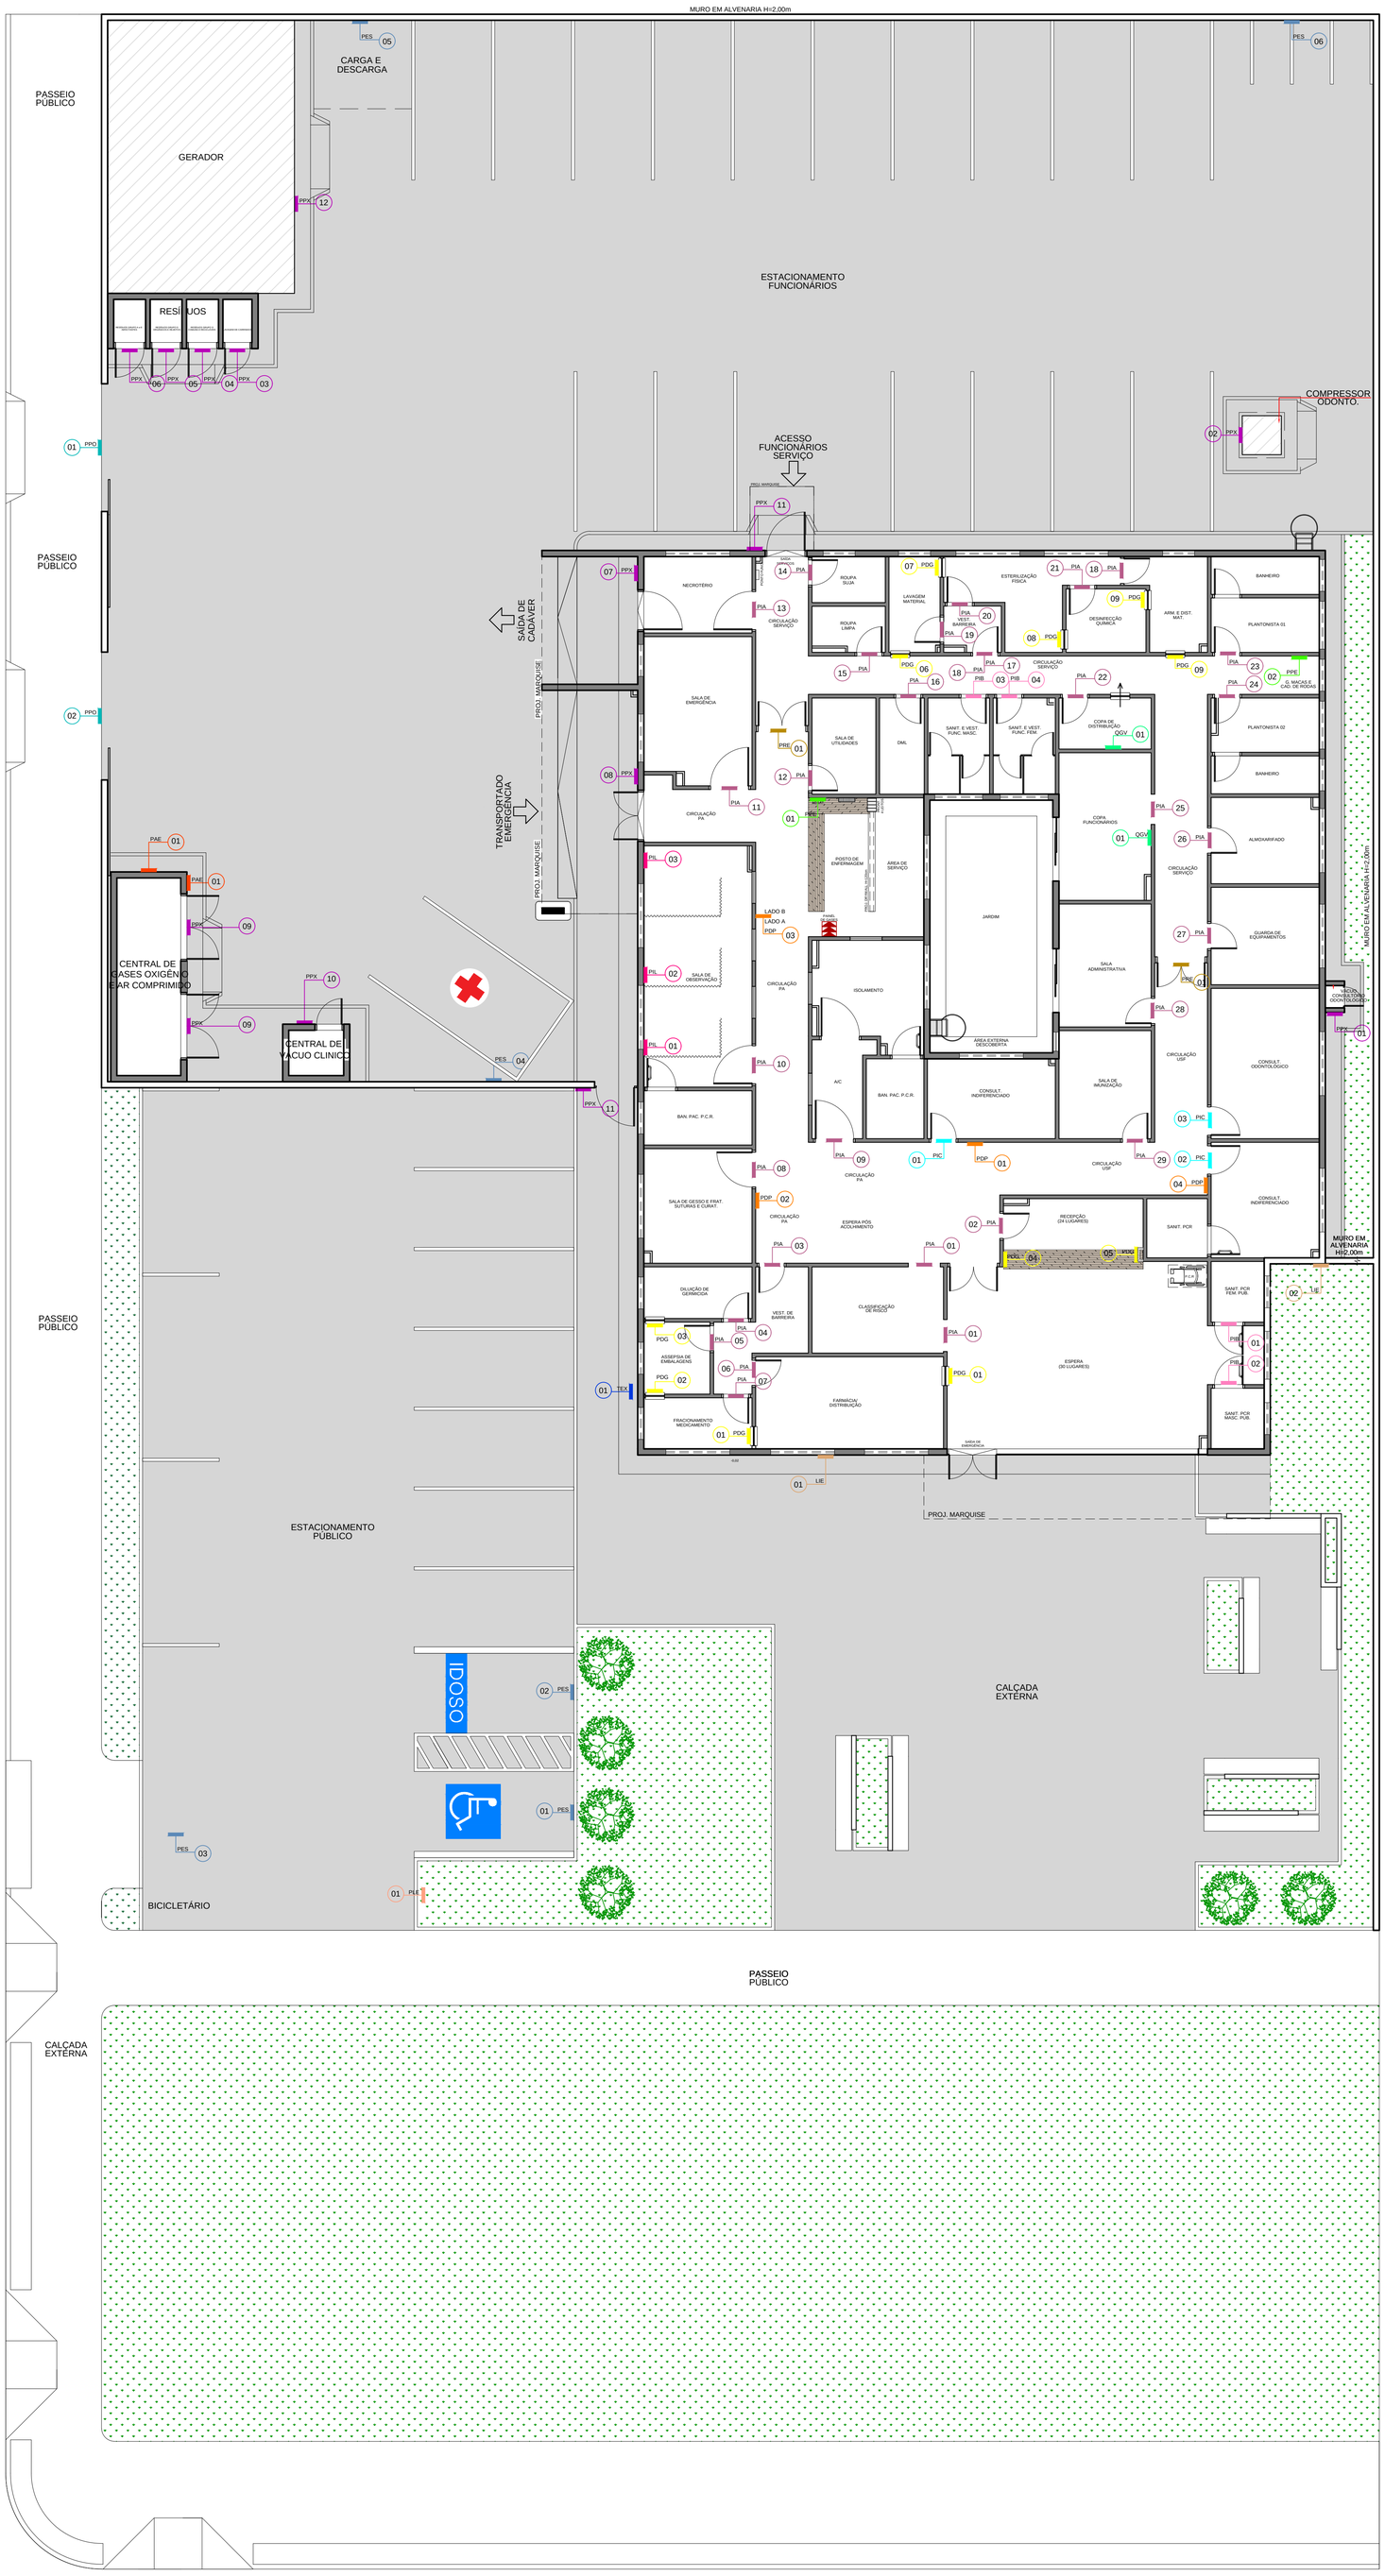

PLACA DE INDICAÇÃO DE CONSULTÓRIOS		
CÓD.	ESCRITA NA PLACA	QNT
PIC 01	CONSULTÓRIO 01	1
PIC 02	CONSULTÓRIO 02	1
PIC 03	CONSULTÓRIO ODONTOLÓGICO	1

PLACA DE INDICAÇÃO DE BANHEIROS		
CÓD.	ESCRITA NA PLACA	QNT
PIB 01	SANITÁRIO FEMININO	1
PIB 02	SANITÁRIO MASCULINO	1
PIB 03	SANIT. E VEST. FUNC. MASC.	1
PIB 04	SANIT. E VEST. FUNC. FEM.	1

PLACA DE INDICAÇÃO DE AMBIENTES		
CÓD.	ESCRITA NA PLACA	QNT
PIA 01	CLASSIFICAÇÃO DE RISCO	2
PIA 02	RECEPÇÃO	1
PIA 03	ACESSO FARMACIA	1
PIA 04	DILUIÇÃO DE GERMICIDA	1
PIA 05	ASSEPSIA DE EMBALAGENS	1
PIA 06	FARMÁCIA/DISTRIBUIÇÃO	1
PIA 07	FRACIONAMENTO MEDICAMENTO	1
PIA 08	SL. DE GESSO/FRAT./SUTURAS/CURAT.	1
PIA 09	ISOLAMENTO	1
PIA 10	SALA DE OBSERVAÇÃO	1
PIA 11	SALA DE EMERGÊNCIA	1
PIA 12	SALA DE UTILIDADES	1
PIA 13	NECROTÉRIO	1
PIA 14	ROUPA SUJA	1
PIA 15	ROUPA LIMPA	1
PIA 16	DML	1
PIA 17	LAVAGEM E ESTERILIZAÇÃO	1
PIA 18	ARM. E DIST. MATERIAIS	2
PIA 19	LAVAGEM MATERIAL	1
PIA 20	ESTERILIZAÇÃO FÍSICA	1
PIA 21	DESINFECÇÃO QUÍMICA	1
PIA 22	COPA DE DISTRIBUIÇÃO	1
PIA 23	PLANTONISTA 01	1
PIA 24	PLANTONISTA 02	1
PIA 25	COPA FUNCIONÁRIOS	1
PIA 26	ALMOXARIFADO	1
PIA 27	GUARDA DE EQUIPAMENTOS	1
PIA 28	SALA ADMINISTRATIVA	1
PIA 29	SALA DE IMUNIZAÇÃO	1

PLACA DE PAREDE		
CÓD.	ESCRITA NA PLACA	QNT
PPE 01	POSTO DE ENFERMAGEM	1
PPE 02	GUARDA MACAS E CAD. DE RODAS	1

PLACA DIRECIONAL DE PAREDE			
CÓD.	ESCRITA NA PLACA		QNT
PDP 01	CONSULTÓRIO ODONTOLÓGICO CONSULTÓRIO 02 ADMINISTRAÇÃO	→	1
	SL. DE GESSO/FRAT./SUTURAS/CURAT. SALA DE OBSERVAÇÃO POSTO DE ENFERMAGEM	←	
PDP 02	POSTO DE ENFERMAGEM SALA DE OBSERVAÇÃO SALA DE EMERGÊNCIA	→	1
PDP 03	**LADO A**		1
	POSTO DE ENFERMAGEM	→	
	SALA DE EMERGÊNCIA	↑	
	LADO B		
	SALA DE OBSERVAÇÃO SALA DE ESPERA CONSULTÓRIOS	↑	
PDP 04	CONSULTÓRIO ODONTOLÓGICO ADMINISTRAÇÃO	←	1

PLACA DE GUICHÊS		
CÓD.	ESCRITA NA PLACA	QNT
PDG 01	FARMÁCIA E DISTRIBUIÇÃO	2
PDG 02	FRACIONAMENTO MEDICAMENTO	1
PDG 03	DILUIÇÃO DE GERMICIDA	1
PDG 04	01	1
PDG 05	02	1
PDG 06	LAVAGEM DE MATERIAL	1
PDG 07	ESTERILIZAÇÃO FÍSICA	1
PDG 08	DESINFECÇÃO QUÍMICA	1
PDG 09	ARM. E DIST. MATERIAIS	2

LETREIRO DE IDENTIFICAÇÃO EXTERNA		
CÓD.	ESCRITA NA PLACA	QNT
LIE 01	UNIDADE MISTA DE SAÚDE (VER MEM.)	1
LIE 02	UMS (VER MEMORIAL)	1

QUADRO DE AVISOS GERAIS		
CÓD.	ESCRITA NA PLACA	QNT
QGV 01	VER MEMORIAL	2

PLACA RESTRITIVA		
CÓD.	ESCRITA NA PLACA	QNT
PRE 01	ACESSO RESTRITO	2

PLACA DE IDENTIFICAÇÃO DE LEITOS		
CÓD.	ESCRITA NA PLACA	QNT
PIL 01	01	1
PIL 02	02	1
PIL 03	03	1

PLACA DE ESTACIONAMENTO		
CÓD.	ESCRITA NA PLACA	QNT
PES 01	ESTACIONAMENTO PCD (VER MEMORIAL)	1
PES 02	ESTACIONAMENTO IDOSOS (VER MEMORIAL)	1
PES 03	BICICLETÁRIO	1
PES 04	VAGA EXCLUSIVA AMBULÂNCIA (VER MEMORIAL)	1
PES 05	CARGA E DESCARGA	1
PES 06	ESTACIONAMENTO MOTOS	1

PLACA EXTERNA		
CÓD.	ESCRITA NA PLACA	QNT
PLE 01	ESTACIONAMENTO	1

PLACA DE PAREDE EXTERNA		
CÓD.	ESCRITA NA PLACA	QNT
PPX 01	VÁCUO ODONTOLÓGICO	1
PPX 02	COMPRESSOR ODONTO	1
PPX 03	LAVAGEM DE CARRINHOS	1
PPX 04	RESÍD. COMUNS E RECICLÁVEIS	1
PPX 05	RESÍD. ORGÂNICOS E REJEITOS	1
PPX 06	RESÍDUOS. INFECTANTES	1
PPX 07	NECROTÉRIO	1
PPX 08	ACESSO PACIENTE TRANSPORTADO	1
PPX 09	CENTRAL DE OXIGÊNIO E AR COMP.	2
PPX 10	CENTRAL DE VÁCUO CLINICO	1
PPX 11	ACESSO FUNCIONÁRIOS	2
PPX 12	GERADOR	1

PLACA DE ADVERTÊNCIA EXTERNA		
CÓD.	ESCRITA NA PLACA	QNT
PAE 01	PROIBIDO FUMAR	2

PLACA DE PORTÃO		
CÓD.	ESCRITA NA PLACA	QNT
PPO 01	ACESSO VEÍCULOS DE SERVIÇO E FUNCIONÁRIOS	1
PPO 02	ACESSO AMBULÂNCIA	1

LEGENDA - Simbologia de Comunicação Visual



LEGENDA - Sinalização de Segurança

Placa para sinalização de emergência de acordo com projeto de prevenção contra incêndio
Ver no projeto de prevenção contra incêndio

LEGENDA

COR	DESCRIÇÃO	SIGLA	SIMBOLOGIA	QNT
	PLACA DE INDICAÇÃO DE CONSULTÓRIOS	PIC	PIC 01	03
	PLACA DE INDICAÇÃO DE BANHEIROS	PIB	PIB 01	04
	PLACA DE INDICAÇÃO DE AMBIENTE	PIA	PIA 01	31
	PLACA DE PAREDE	PPE	PPE 01	02
	PLACA DIRECIONAL PAREDE	PDP	PDP 01	04
	PLACA DE GUICHÊS	PDG	PDG 01	11
	PLACA DE IDENTIFICAÇÃO DE LEITOS	PIL	PIL 01	03
	LETREIRO DE IDENTIFICAÇÃO EXTERNA	LIE	LIE 01	02
	QUADRO DE AVISOS GERAIS	QGV	QGV 01	02
	PLACA RESTRITIVA	PRE	PRE 01	02
	PLACA DE ESTACIONAMENTO	PES	PES 01	06
	PLACA DE PAREDE EXTERNA	PPX	PPX 01	14
	PLACA EXTERNA	PLE	PLE 01	01
	PLACA DE ADVERTENCIA EXTERNA	PAE	PAE 01	02
	PLACA DE PORTÃO	PPO	PPO 01	02

IMPLANTAÇÃO/TÉRREO - COMUNICAÇÃO VISUAL
ESCALA 1:100

N

MUNICÍPIO DE MARMELEIRO
ESTADO DO PARANÁ

PROPRIETÁRIO:
MUNICÍPIO DE MARMELEIRO

OBRA:
UNIDADE DE ATENÇÃO PRIMÁRIA E ATENDIMENTO IMEDIATO - PROJETO PADRÃO

LOCAL:
AVENIDA MACALI

RESPONSÁVEL TÉCNICO:

gov.br Documento assinado digitalmente
CARLOS EDUARDO BARSZCZ
Data: 11/05/2026 12:16:09-0300
Verifique em https://validar.iti.gov.br

CARLOS EDUARDO BARSZCZ - ENG. CIVIL CREA PR 129.209/D :

MUNICÍPIO:
MARMELEIRO - PR

CONSTRUÇÃO DE EDIFICAÇÃO EM ALVENARIA PARA FINS DE SAÚDE

PROJETO:
COMUNICAÇÃO VISUAL
IMPLANTAÇÃO

DATA: MARÇO / 2026
ESCALA DO DESENHO: INDICADA
ARQUIVO: CMV_PE-UMS_001 R01

CMV 01 01

PROIBIDO



FUMAR

01

02

DILUIÇÃO DE GERMICIDA

FRAC. DE MEDICAMENTOS

CAF