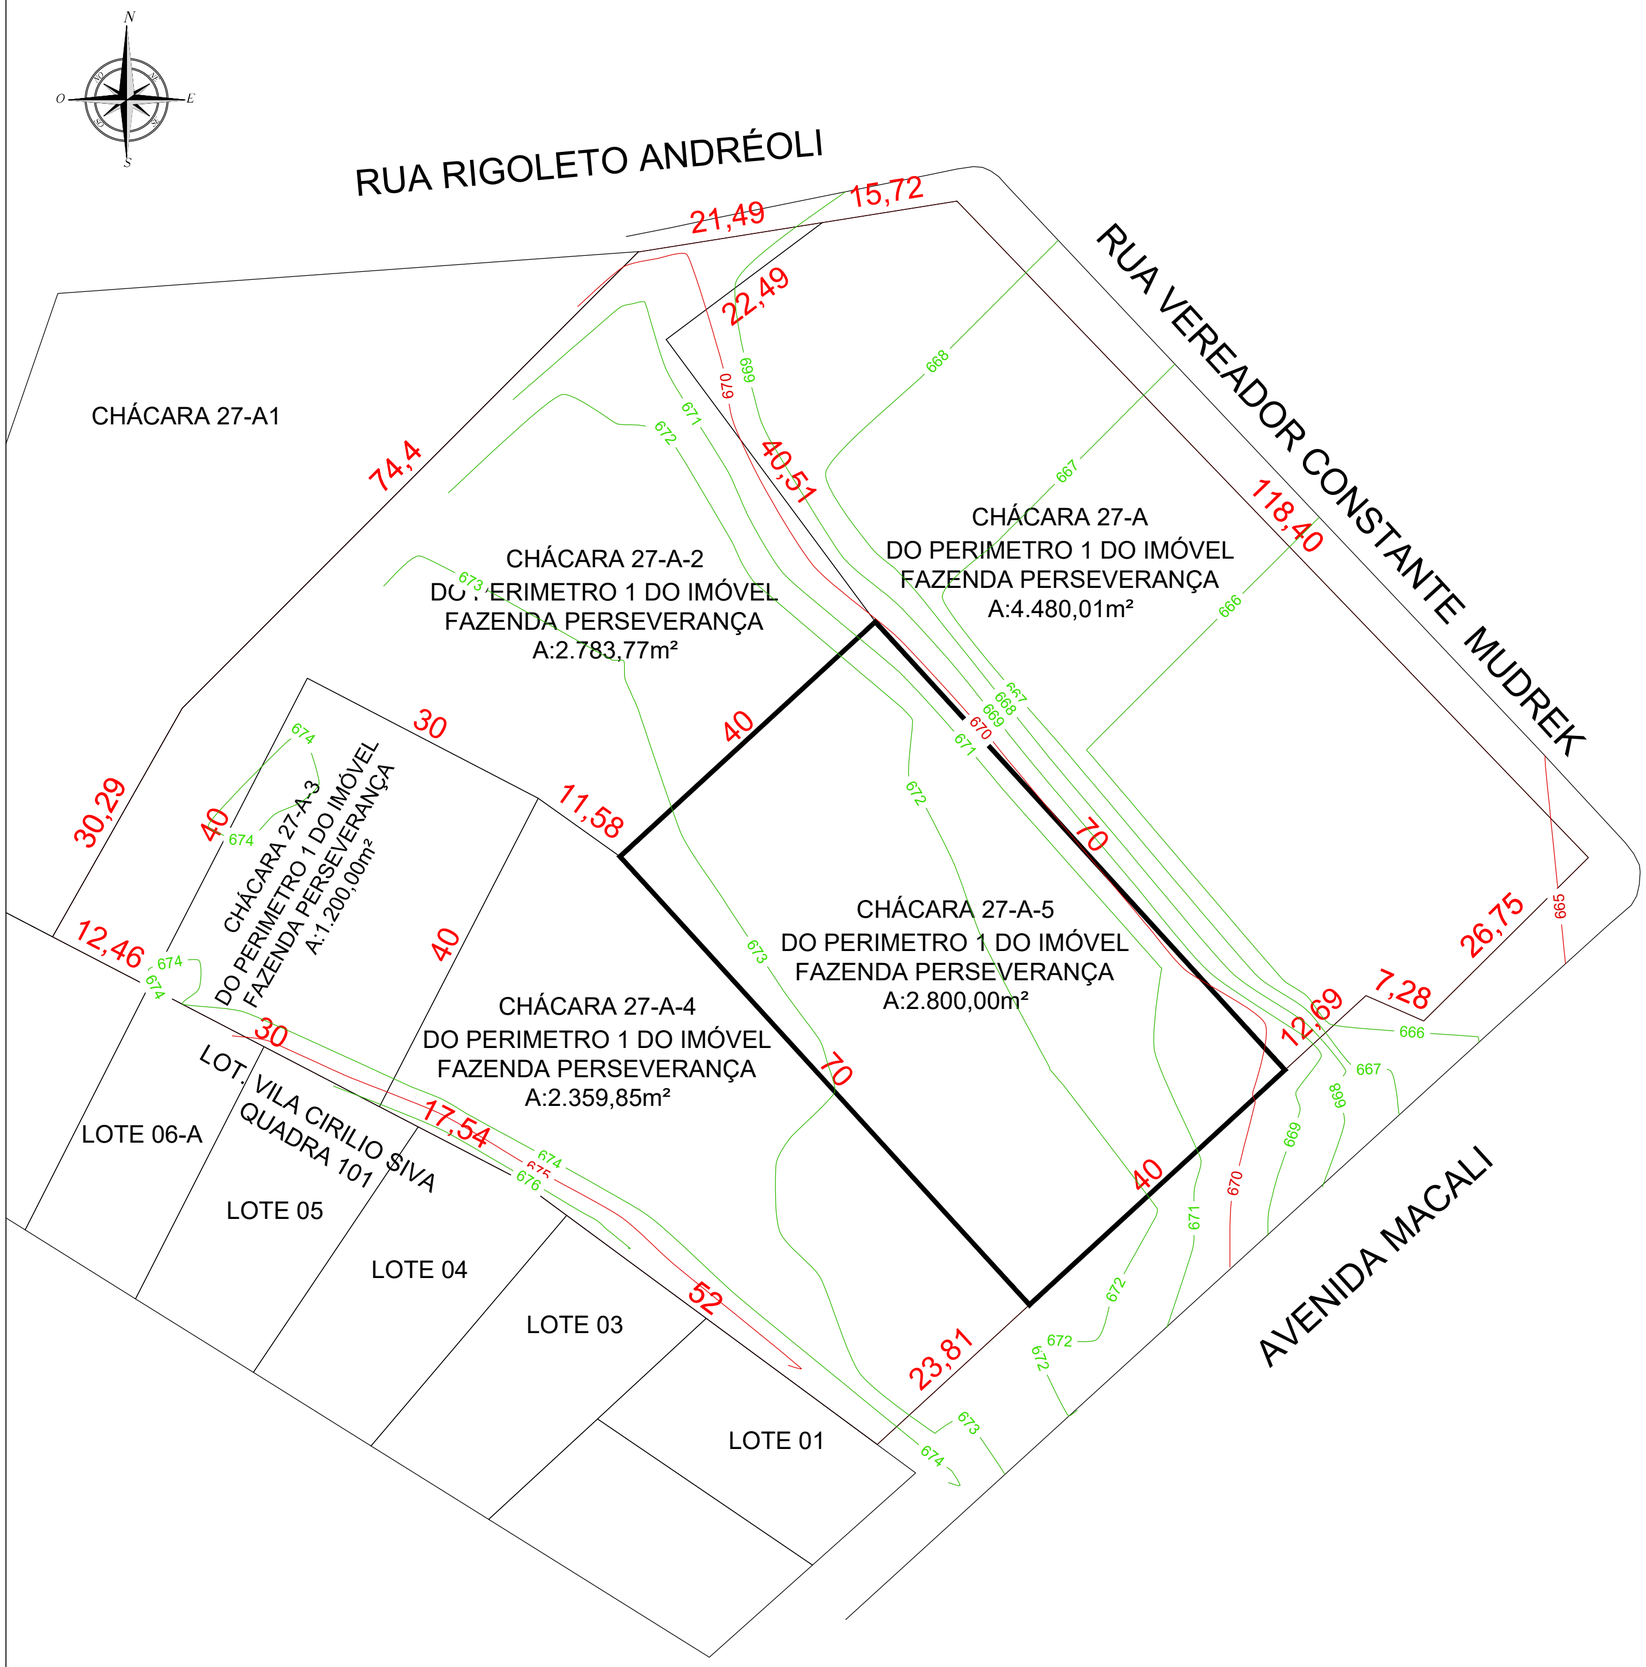

CURVA MESTRES DE 5 em 5 METROS

CURVA INTERMEDIÁRIAS DE 1 EM 1 METRO

QUADRO DE INFORMAÇÕES

DATUM: SIRGAS 2000

COORDENADAS DA BASE: E: 296573.872m N: 7105361.614m H: 669.43m

ENDEREÇO DA OBRA: AVENIDA MACALI - PERÍMETRO URBANO

CHÁCARA: 27-A

IMÓVEL: PERIMETRO 1 DO IMÓVEL FAZENDA PERSEVERANÇA

DADOS DO PROJETO

TIPO PROJETO: LEVANTAMENTO PLANIALTIMÉTRICO CADASTRAL

ÁREA TOTAL TERRENO: 13.623,63 m²

Nº ART:

Nº CONTRATO: 006/2025

ESCALA: 1:500

PRANCHA: ÚNICA

DADOS DO CLIENTE

NOME / RAZÃO SOCIAL: MUNICIPIO DE MARMELEIRO

CPF / CNPJ: 76.205.665/001-01

ENDEREÇO: AVENIDA MACALI

NUMERO: 255

BAIRRO: CENTRO

CIDADE / ESTADO: MARMELEIRO

PROPRIETÁRIO:

MUNICIPIO DE MARMELEIRO
*CNPJ:*76.205.665/0001-01

CARIMBO APROVAÇÃO PREFEITURA:

RESPONSÁVEL TÉCNICO

MATEUS AUGUSTO GNOATTO:07992011970

Assinado de forma digital por MATEUS AUGUSTO GNOATTO:07992011970
Dados: 2026.04.29 08:40:47 -03'00'

MATEUS A. GNOATTO
ENG. AGRÔNOMO
CREA-PR:162347/D

AVISOS:

-RESOLUÇÃO Nº 221 DE 29/08/74 DO CONFEA (AO AUTOR DO PROJETO CABE O DIREITO DE VISTORIAR PERIODI A EXEC. DA OBRA)
-EM CASO DE DUVIDAS, ENTRAR EM CONTATO COM ENGENHEIRO / PROJETISTA OU RESPONSÁVEL PELA ELABORAÇÃO DO PROJETO.
-ANTES DE QUALQUER ALTERAÇÃO DE CARACTERÍSTICA DO PROJETO DEVE-SE OBRIGATÓRIAMENTE CONSULTAR O RESPONSÁVEL TÉCNICO COM NO MÍNIMO 5 DIAS ANTES

PARA ANÁLISE DA VIABILIDADE DA MESMA E PARA ELABORAÇÃO DE PERMISSÃO DE ALTERAÇÃO ASSINADA PELO RESPONSÁVEL TÉCNICO. NÃO SENDO ASSIM TAL RESPONSABILIDADE FICARÁ SOB O MESTRE DE OBRAS OU EXECUTOR DA ALTERAÇÃO. DIREITOS AUTORAIS RESERVADOS. DECRETO FEDERAL Nº23.569 DE 01/12/33. LEI FED. Nº 5.194 24/12/66-LEI FED. Nº 5.988/73.(REG. O DIREITO AUTORAL)

Gnoatto
TOPOGRAFIA

RUA FERNANDO FERRARI, N°641, CENTRO CEP:85580-000 -
ITAPEJARA D' OESTE -PR CONTATO: FONE: (46)99972-0039
E-MAIL:GNOATTOTOPOGRAFIA@GMAIL.COM

DESENHISTA: MATEUS AUGUSTO GNOATTO

REVISÃO: 00

DATA: 15/12/2025

Anotação de Responsabilidade Técnica - ART
Lei nº 6.496, de 7 de dezembro de 1977

CREA-PR

Conselho Regional de Engenharia e Agronomia do Paraná

ART de Obra ou Serviço
1720257489758

1. Responsável Técnico

MATEUS AUGUSTO GNOATTO

Título profissional: **ENGENHEIRO AGRÔNOMO**

RNP: **1716526094**

Carteira: **PR-162347/D**

Empresa Contratada: **M A GNOATTO AGRICULTURA E TECNOLOGIA**

Registro/Visto: **75742**

2. Dados do Contrato

Contratante: **MUNICIPIO DE MARMELEIRO**

CNPJ: **76.205.665/0001-01**

AV MACALI, 255
CENTRO - MARMELEIRO/PR 85614-068

Contrato: 006/2025 Celebrado em: 15/01/2025

Valor: R$ 84.810,56 Tipo de contratante: Pessoa Jurídica (Direito Público) brasileira

3. Dados da Obra/Serviço

AVENIDA MACALI, SN
CENTRO - MARMELEIRO/PR 85614-068

Data de Início: 25/11/2025 **Previsão de término:** 15/04/2026 **Coordenadas Geográficas:** -26,156905 x -53,03556

Proprietário: MUNICIPIO DE MARMELEIRO

CNPJ: **76.205.665/0001-01**

4. Atividade Técnica

	Quantidade	Unidade
[Mensuração, Projeto] *de levantamento topográfico planialtimétrico*	2800,00	M2

Após a conclusão das atividades técnicas o profissional deverá proceder a baixa desta ART

5. Observações

ART REFERENTE A LEVANTAMENTO PLANIALTIMÉTRICO DA CHACARA 27-A-5 IMOVEL FAZENDA PERSEVERANÇA.

7. Assinaturas

Declaro serem verdadeiras as informações registradas nesta Anotação de Responsabilidade Técnica.

Documento assinado eletronicamente por MATEUS AUGUSTO GNOATTO, registro Crea-PR PR-162347/D, na área restrita do profissional com uso de login e senha, na data 16/12/2025 e hora 21h13.

JANDER LUIZ LOSS:74482637904

Assinado digitalmente por JANDER LUIZ LOSS:74482637904
ND: C=BR, O=ICP-Brasil, OU=Secretaria da Receita Federal do Brasil - RFB, OU=RFB e-CPF A3, OU=(EM BRANCO), OU=14030336000101, OU=presencial, CN=JANDER LUIZ LOSS:74482637904
Razão: Eu sou o autor deste documento
Localização:
Data: 2025.12.18 10:13:09-03'00'
Foxit PDF Reader Versão: 2025.2.1

MUNICIPIO DE MARMELEIRO - CNPJ: 76.205.665/0001-01

8. Informações

- A ART é válida somente quando quitada, conforme informações no rodapé deste formulário ou conferência no site www.crea-pr.org.br.

- A autenticidade deste documento pode ser verificada no site www.crea-pr.org.br ou www.confea.org.br

- A guarda da via assinada da ART será de responsabilidade do profissional e do contratante com o objetivo de documentar o vínculo contratual.

Acesso nosso site www.crea-pr.org.br
Central de atendimento: 0800 041 0067

CREA-PR Conselho Regional de Engenharia e Agronomia do Paraná

Valor da ART: R$ 271,47 **Registrada em : 16/12/2025** **Valor Pago: R$ 271,47**

PARANÁ
GOVERNO DO ESTADO

DECLARAÇÃO DE RESPONSABILIDADE E DE LIBERAÇÃO DOS DIREITOS AUTORAIS

PARANÁ EDIFICAÇÕES

PRÓPRIO: UNIDADE MISTA
MUNICÍPIO: MARMELEIRO
EMPRESA: M A GNOATTO AGRICULTURA E TECNOLOGIA

TERMO DE RESPONSABILIDADE

O profissional signatário deste, abaixo identificado, se responsabiliza pelo atendimento integral do contido na legislação, que determinam os procedimentos para elaboração e apresentação de orçamentos/projetos, bem como pelo correto uso dos modelos e tabelas vigentes. O objeto deste Termo refere-se à correspondente ART abaixo

ART/RRT nº : 1720257489758
CREA: 162347/D

MATEUS AUGUSTO GNOATTO:07992011970

Assinado de forma digital por MATEUS AUGUSTO GNOATTO:07992011970
Dados: 2026.04.29 14:10:21 -03'00'

TERMO DE LIBERAÇÃO DOS DIREITOS AUTORAIS

O profissional signatário deste, abaixo identificado, concede a liberação dos direitos autorais relativos às composições de serviços por ele elaboradas correspondente a ART/RRT abaixo

ART/RRT nº : 1720257489758
CREA: 162347/D

MATEUS AUGUSTO GNOATTO:07992011970

Assinado de forma digital por MATEUS AUGUSTO GNOATTO:07992011970
Dados: 2026.04.29 14:10:38 -03'00'