


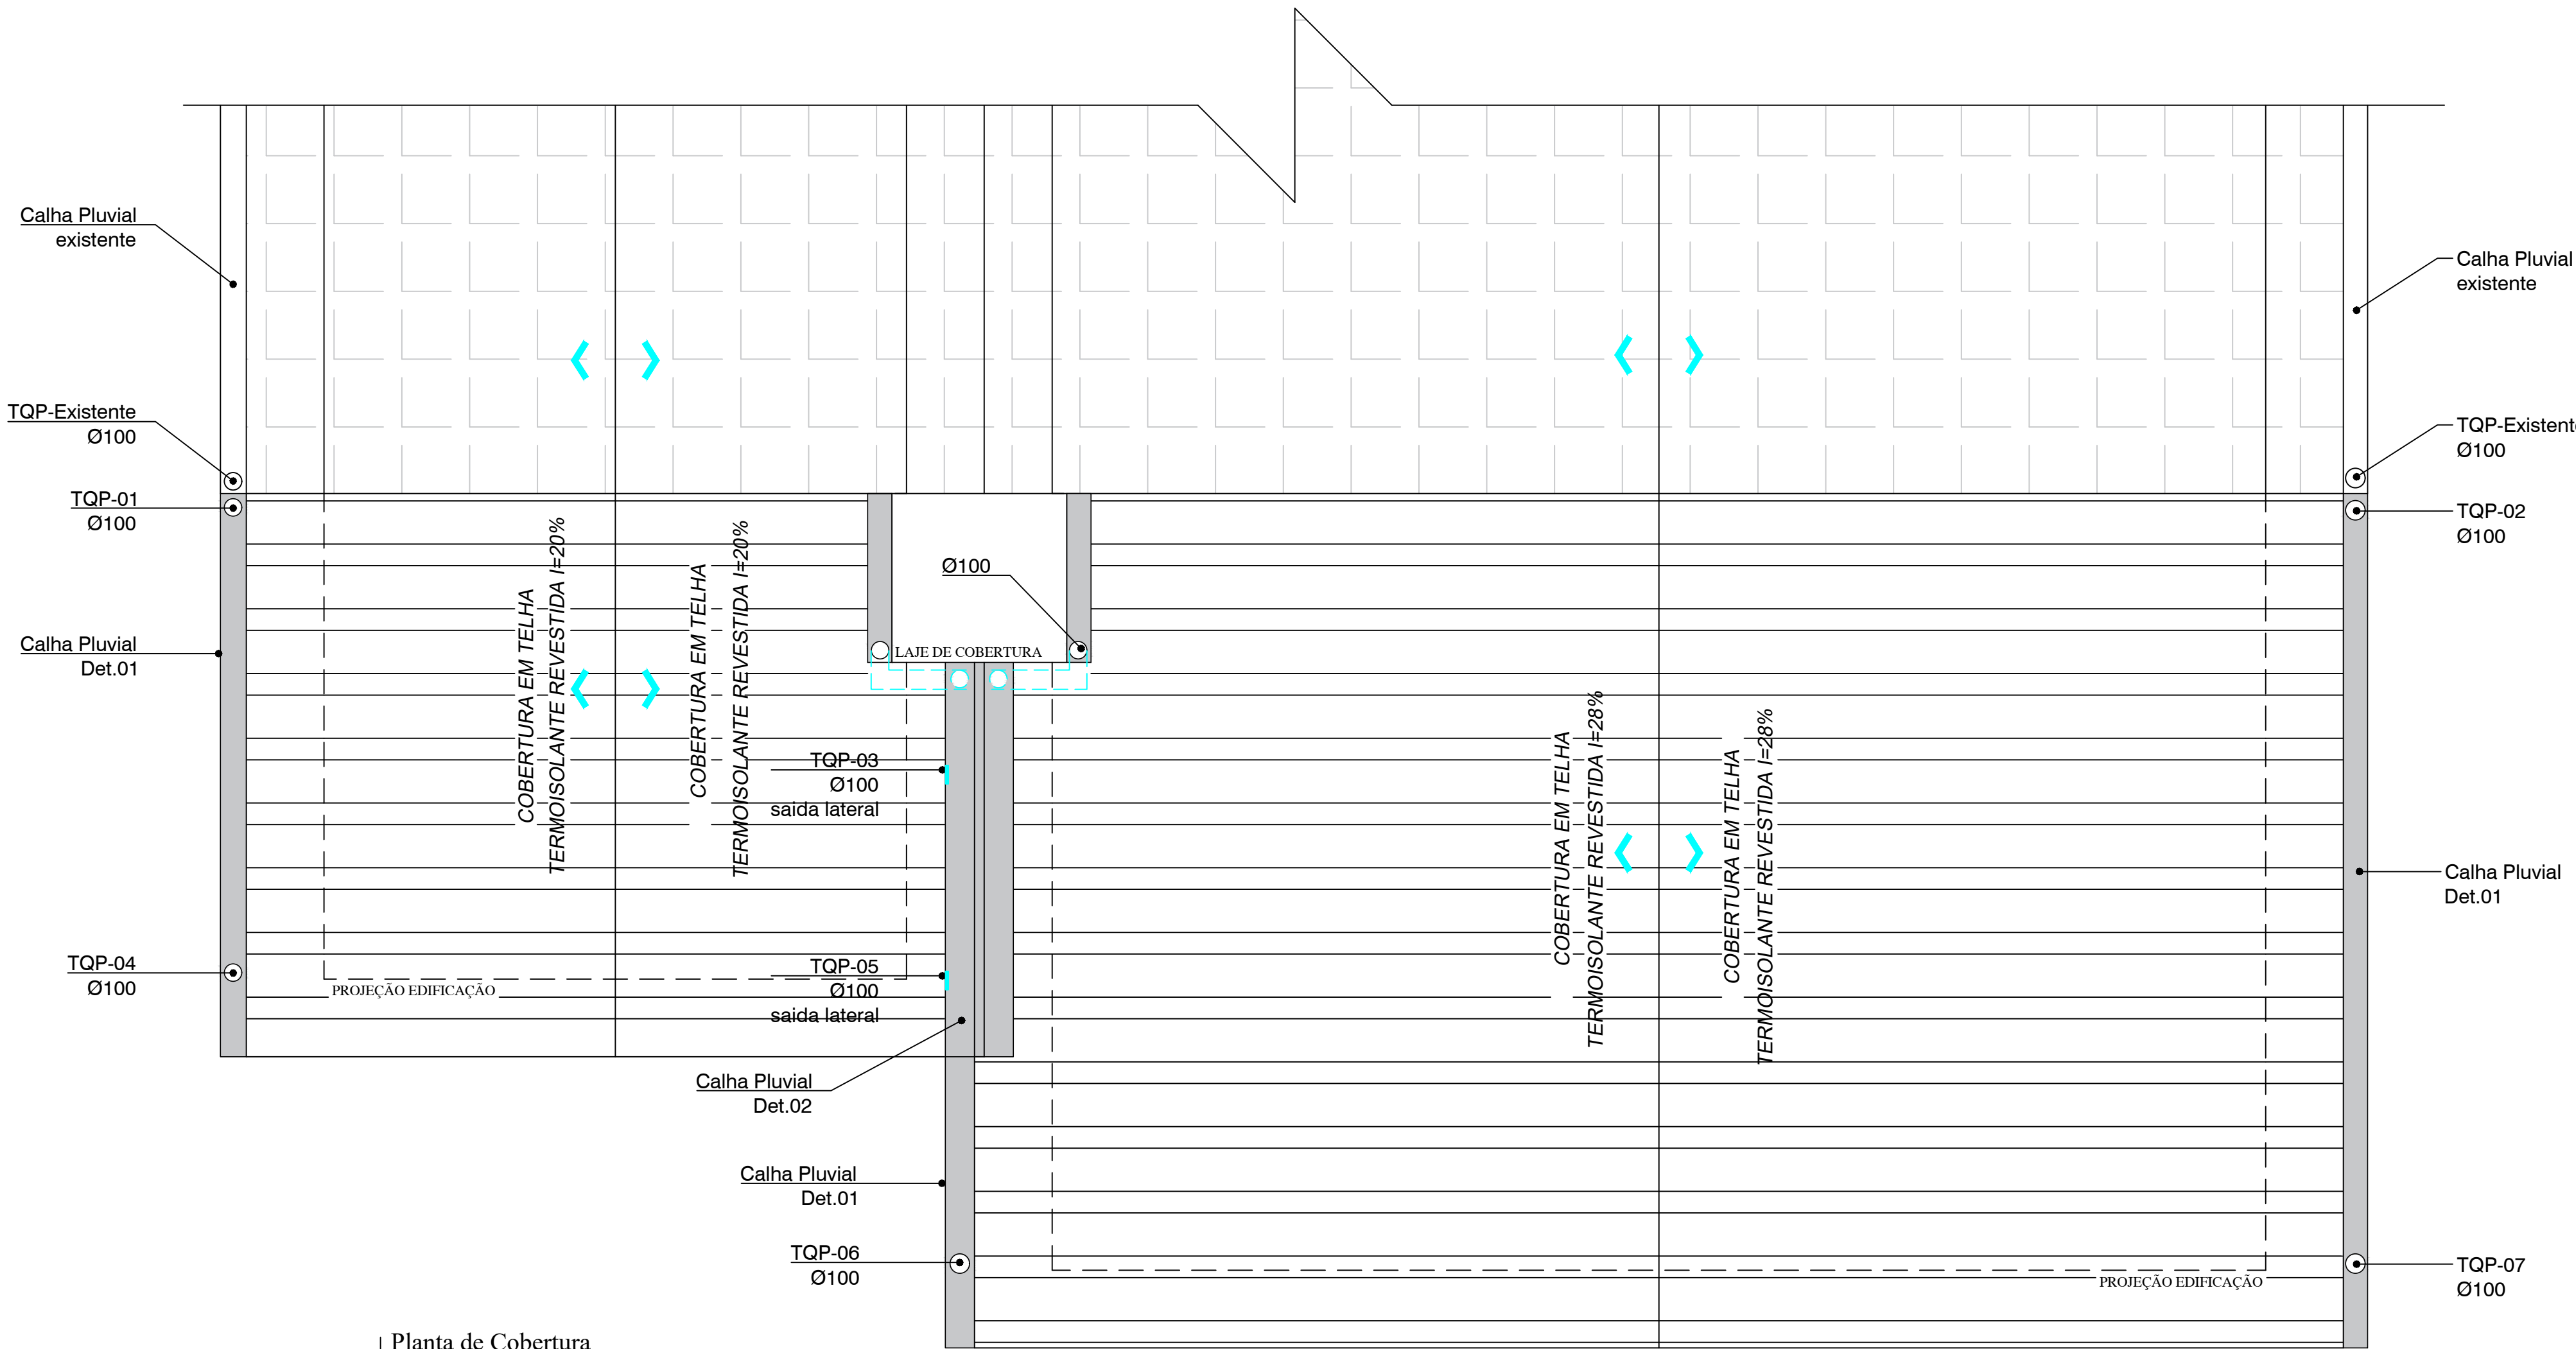


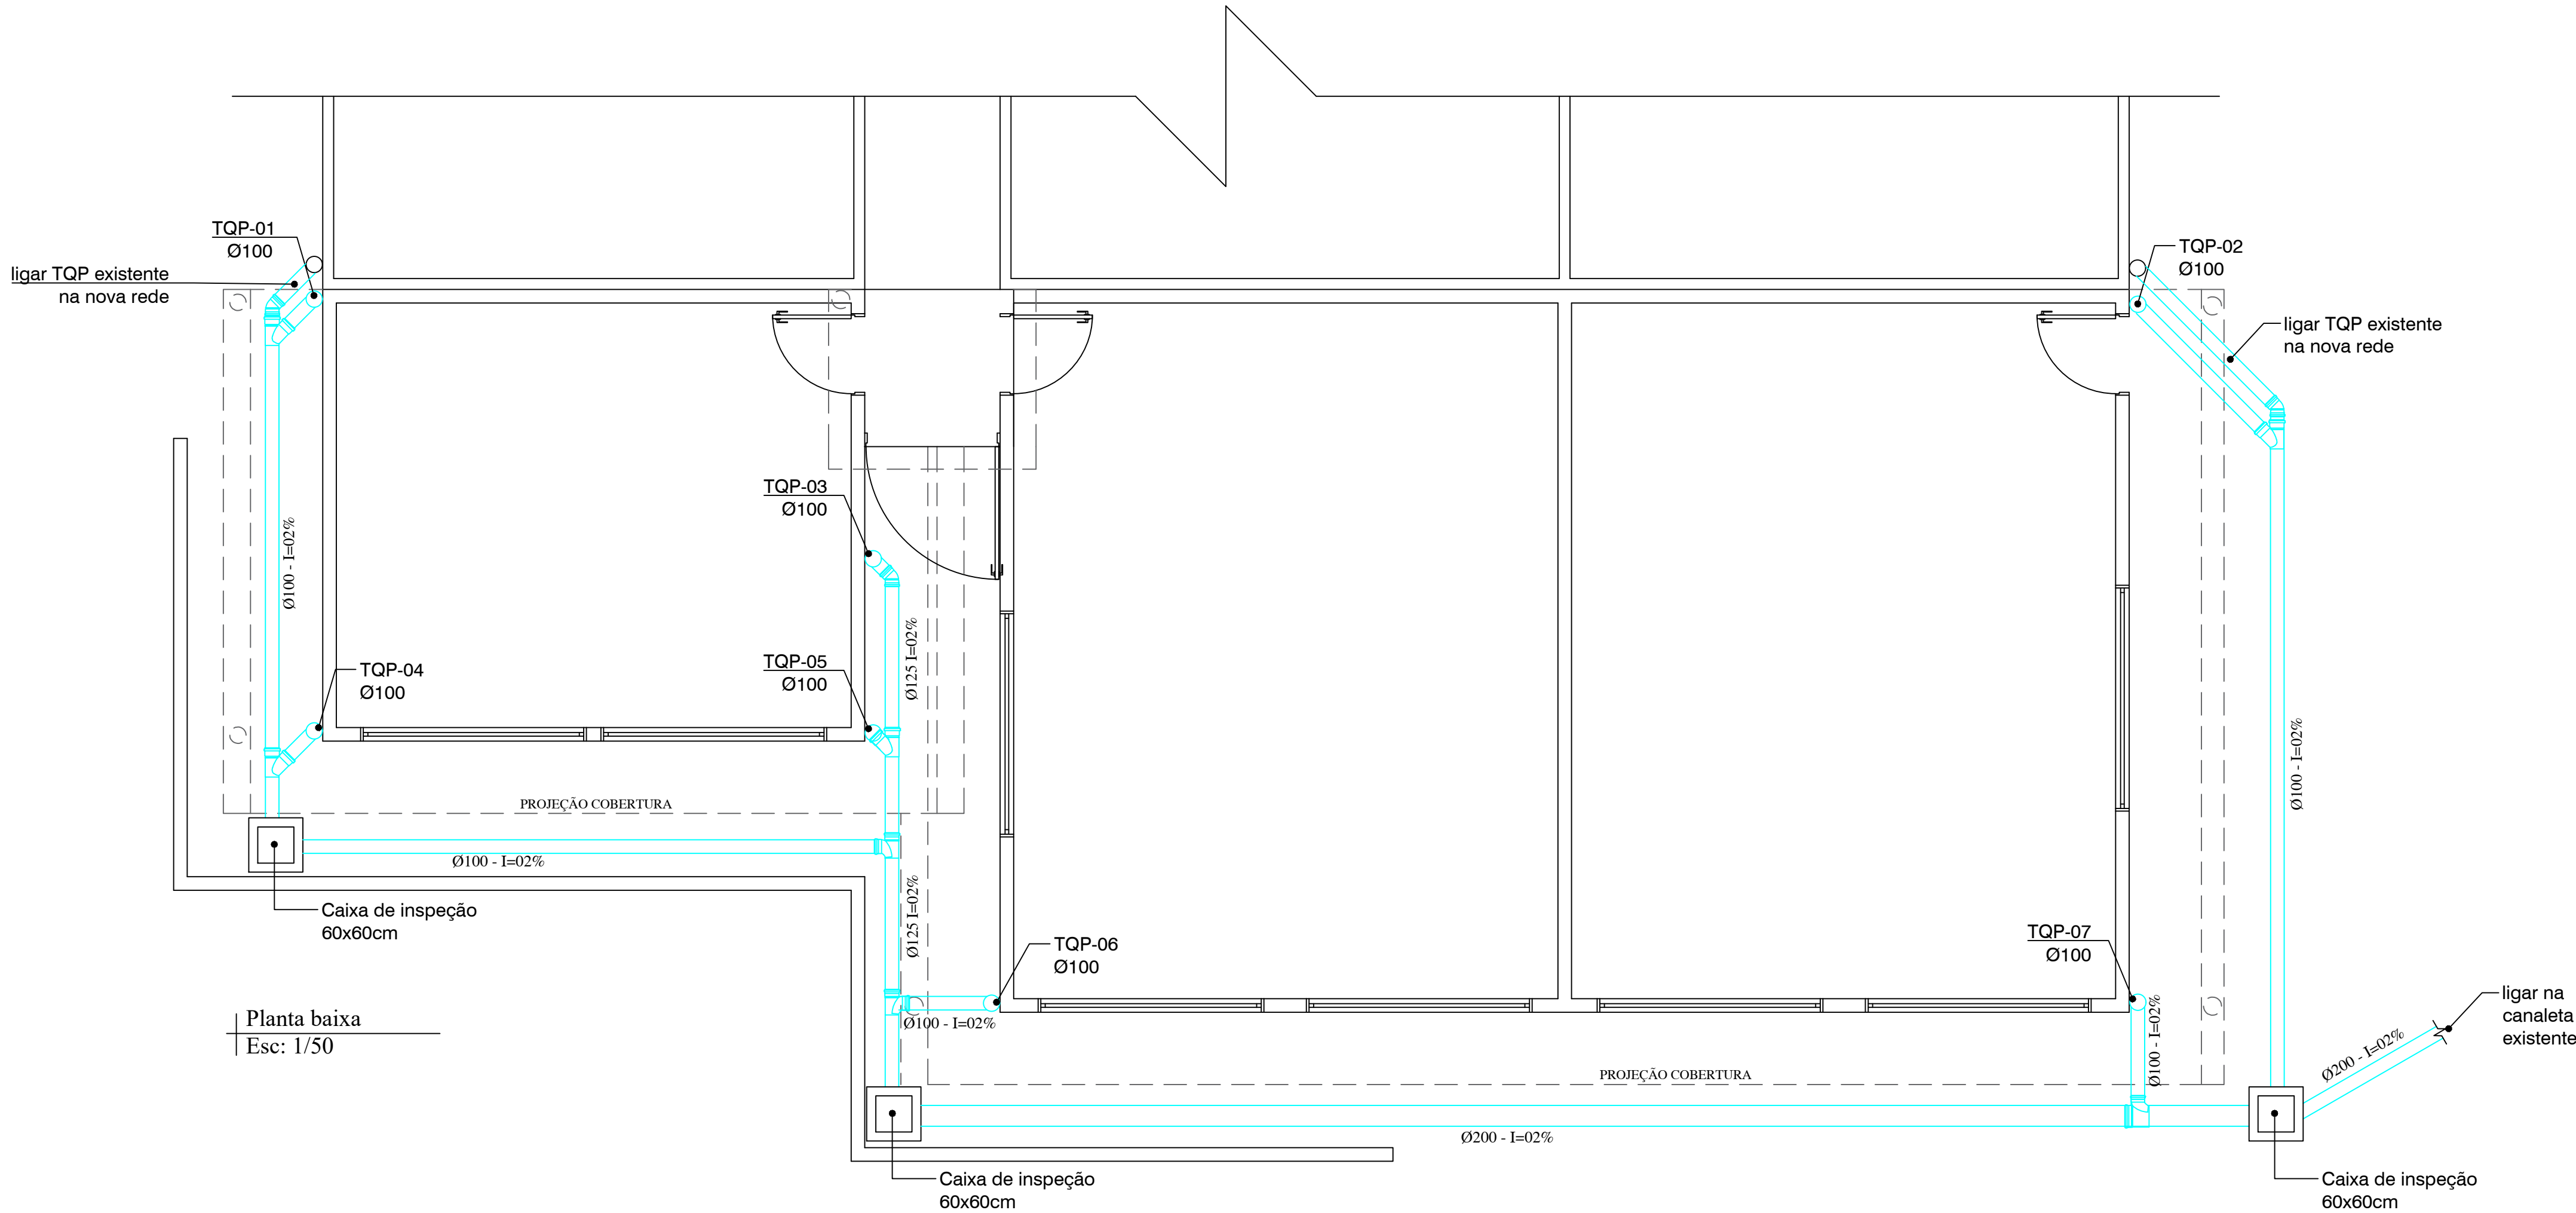

Planta de Cobertura
Esc: 1/50

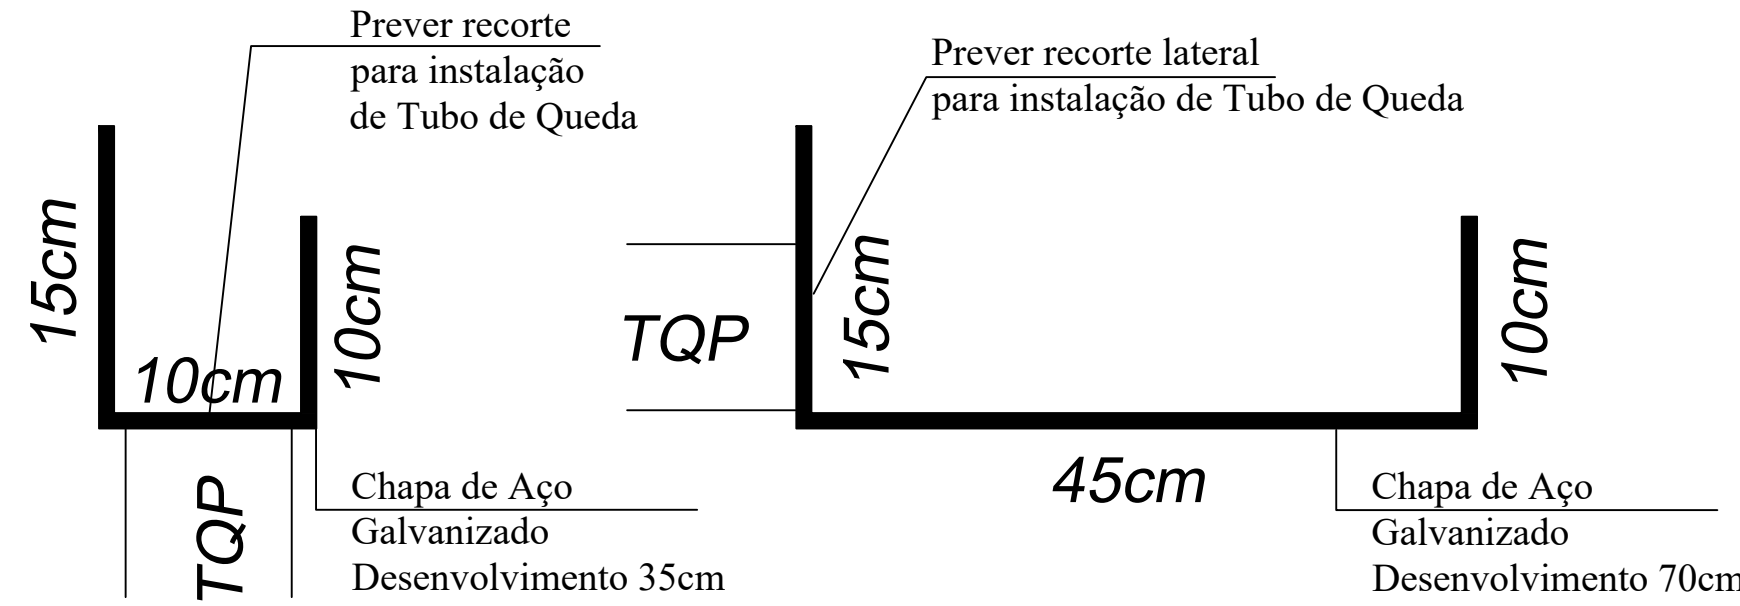


Planta baixa
Esc: 1/50

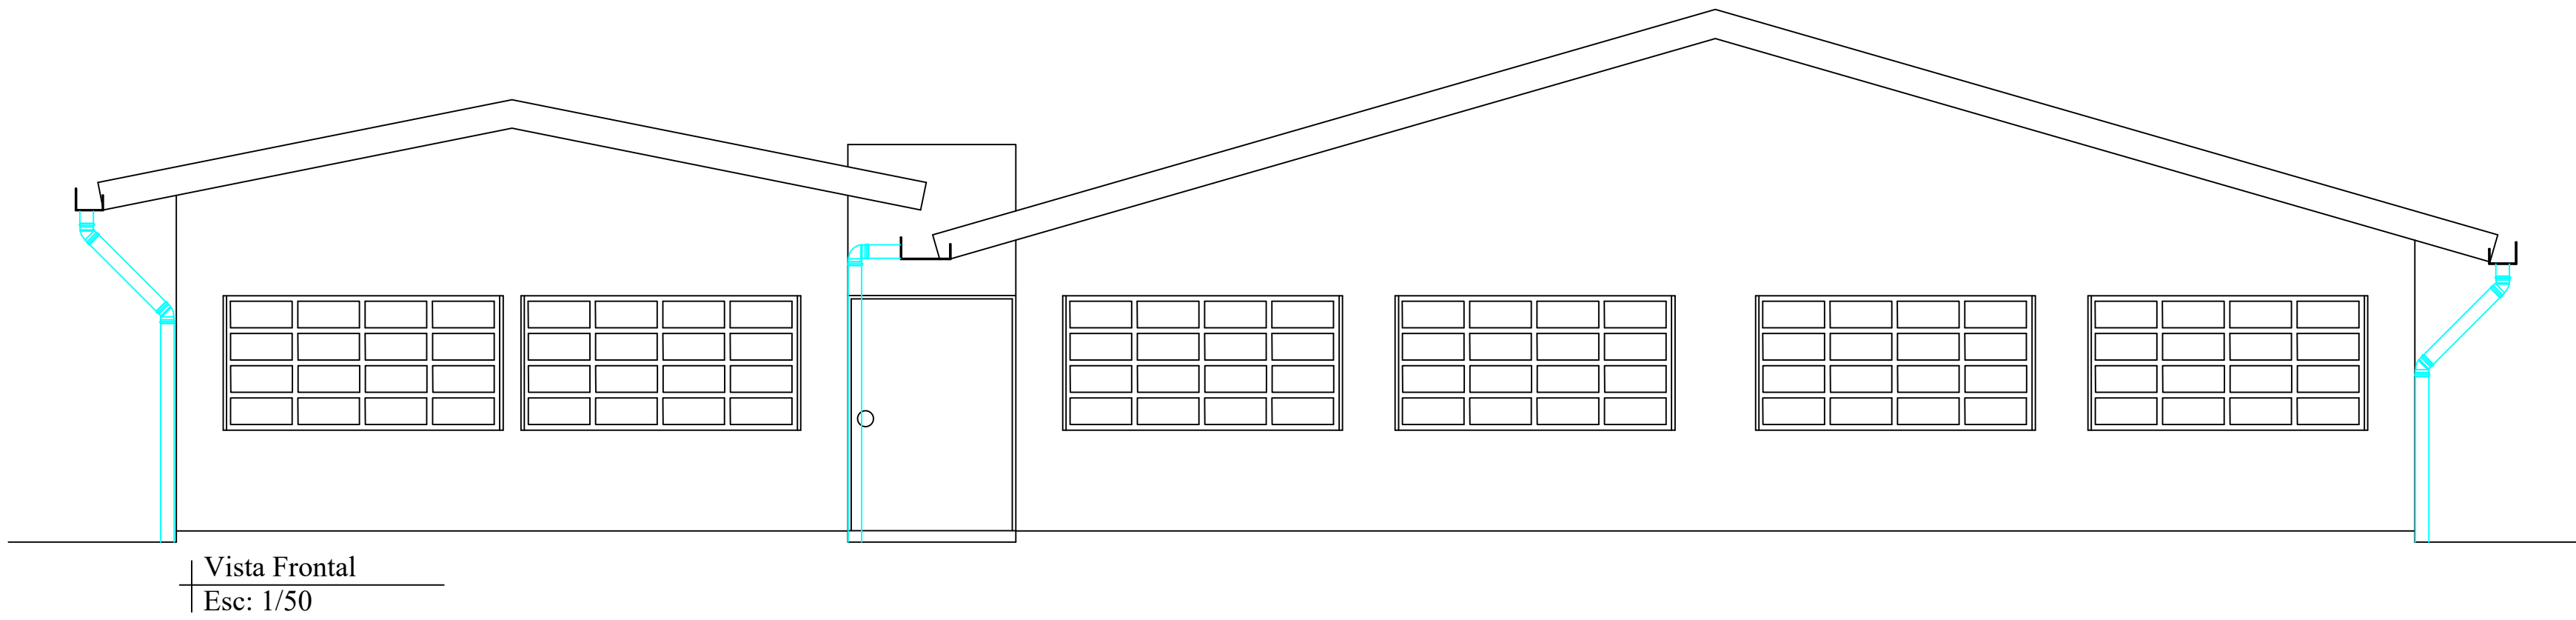

Detalhe Calha - 01 (laterais)
Esc: 1/5


Detalhe Calha - 02 (central)
Esc: 1/5

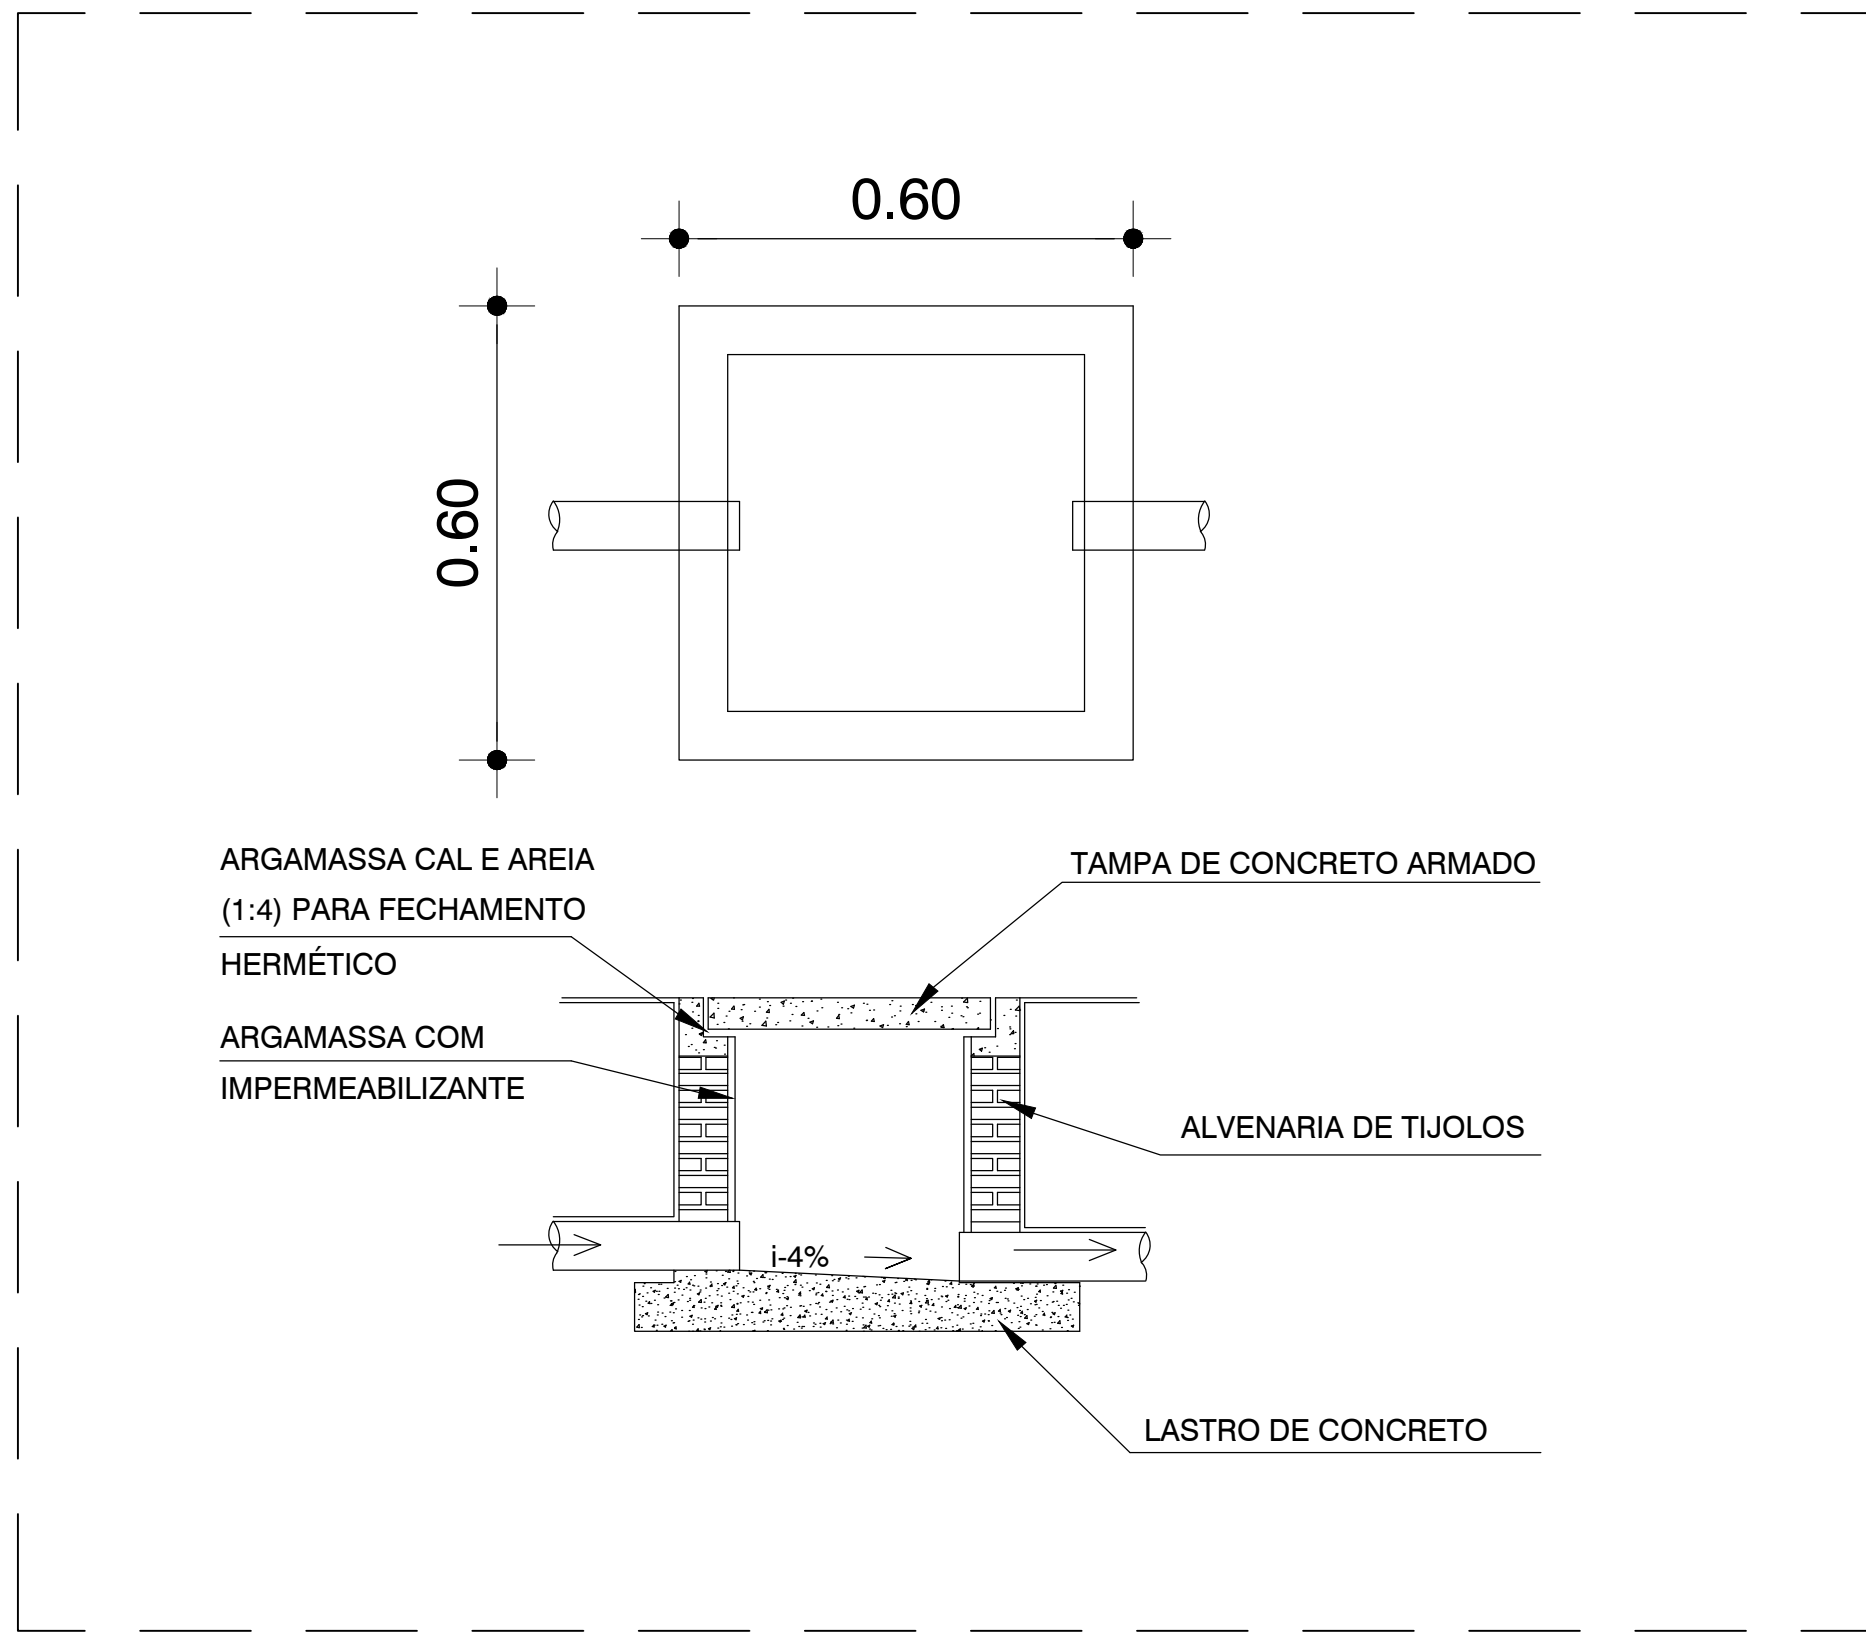

Detalhe Caixa de Inspeção
Esc: 1/10

AGUAS PLUVIAIS

Anotações

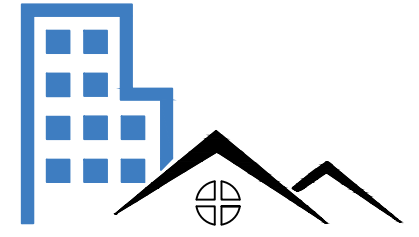

TRANS GABRIELLI LTDA
Engenharia e Transportes
CREA/SC 150.789-5

JULIANO DE LIMA
Engenheiro Civil | CREA/SC 147.428-0
Responsável Técnico

Proprietário

MUNICÍPIO DE MARMELEIRO/PR

Projeto

Ampliação Salas de Aula Escola Municipal Perseverança

Área

132,61m²

Endereço

Rua das Grápias nº160, Bairro Araucária, Marmeleiro - PR

Conteúdo da prancha

INSTALAÇÕES DE ÁGUAS PLUVIAIS
-Planta de Cobertura
-Planta Baixa
-Vista Frontal
-Detalhes

Data

Junho/2020

Escala

Indicada

Prancha

P01

de 01

Responsável Técnico

JULIANO DE LIMA
Engenheiro Civil - CREA/SC 147.428-0

Proprietário

MUNICÍPIO DE MARMELEIRO - PR
CNPJ: 76.205.665/0001-01
Jairmir Darci Gomes da Rosa - Prefeito