



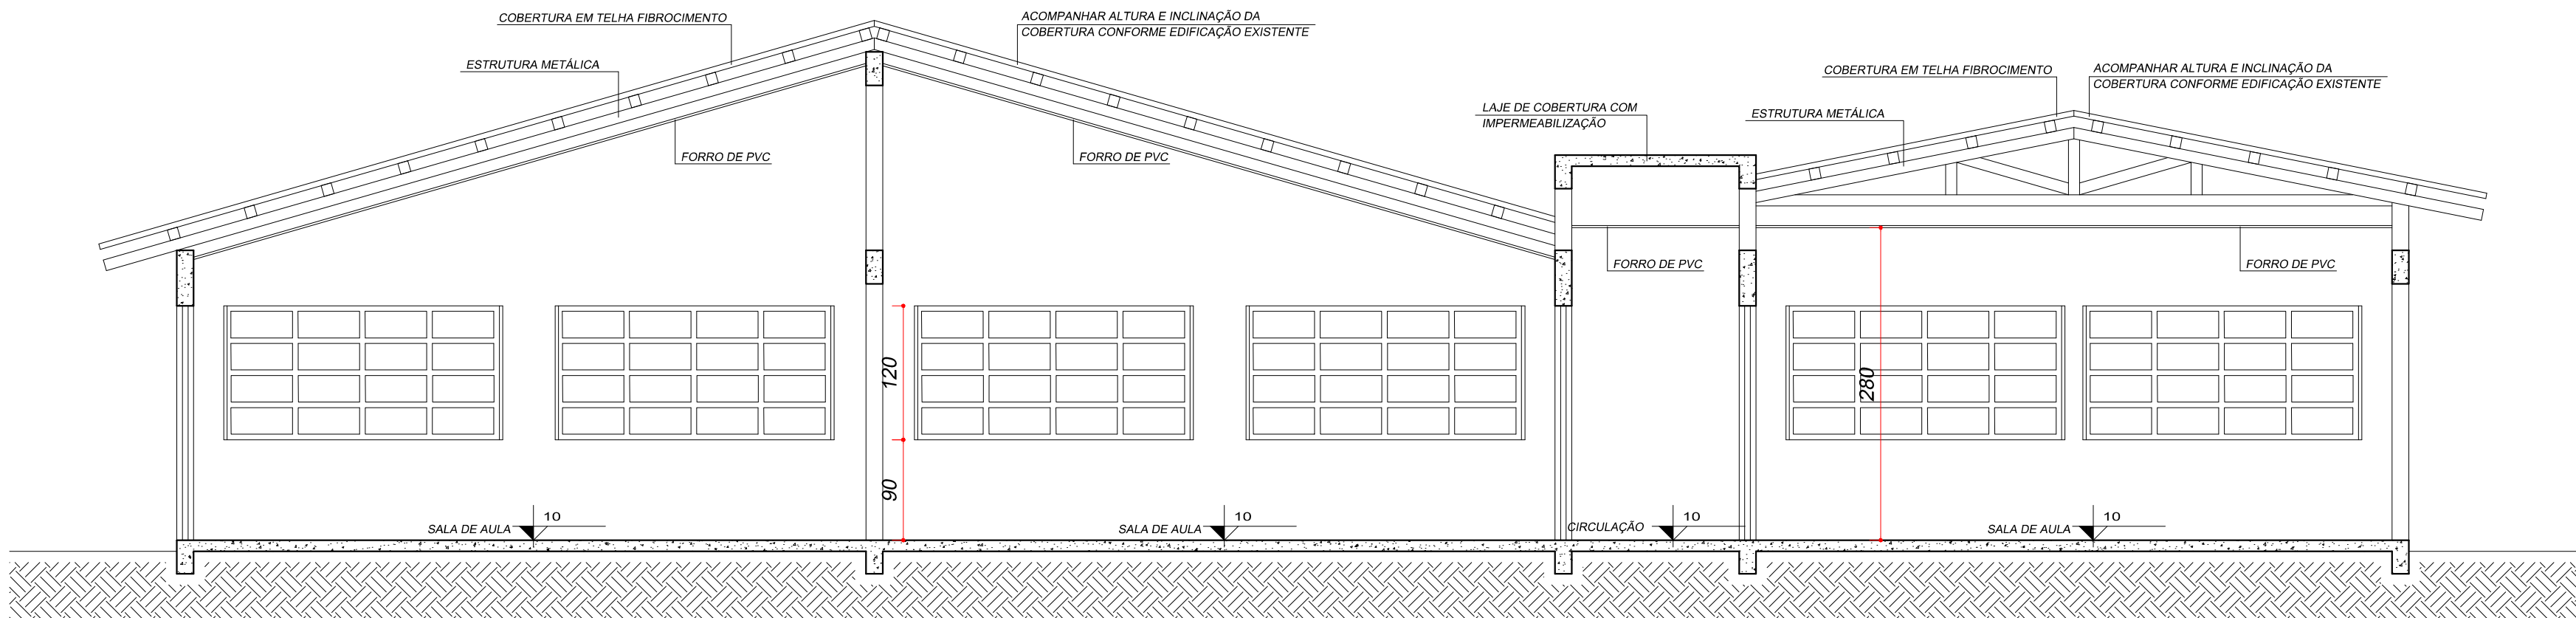


CORTE A-B

Escala 1/50

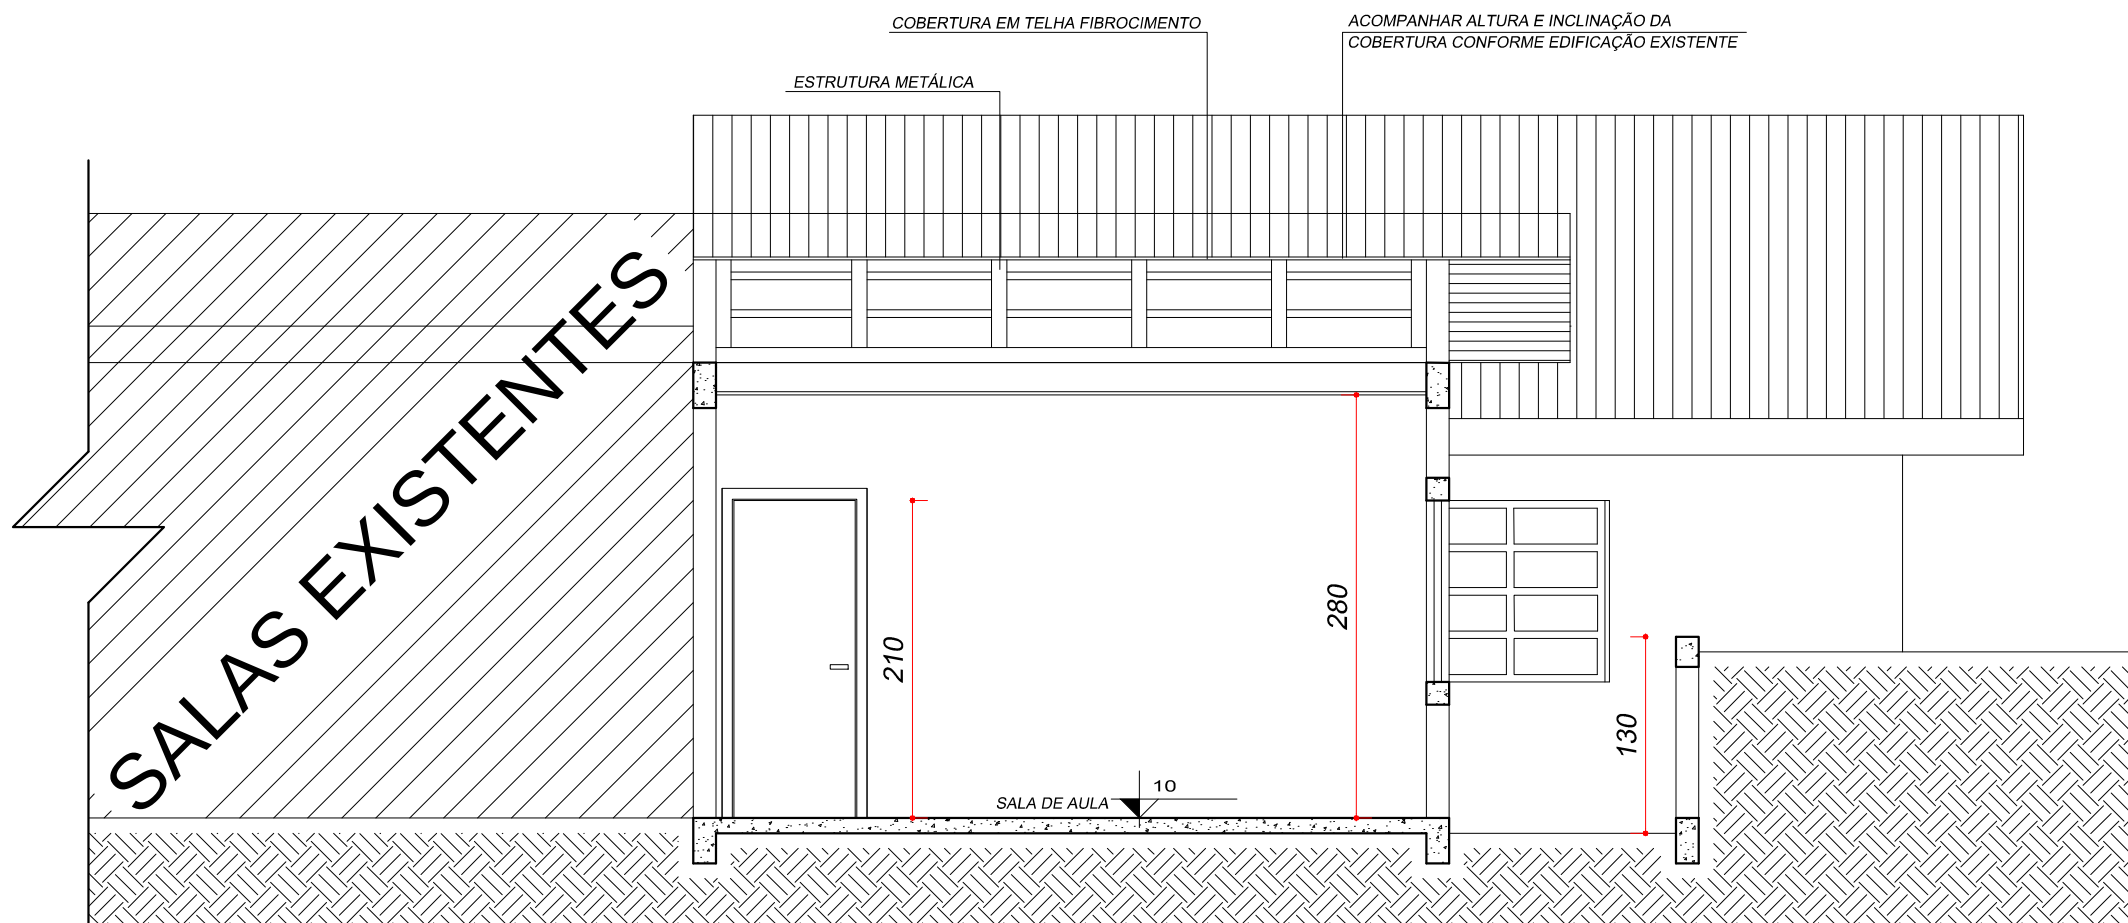

ELEVAÇÃO LATERAL

Escala 1/50

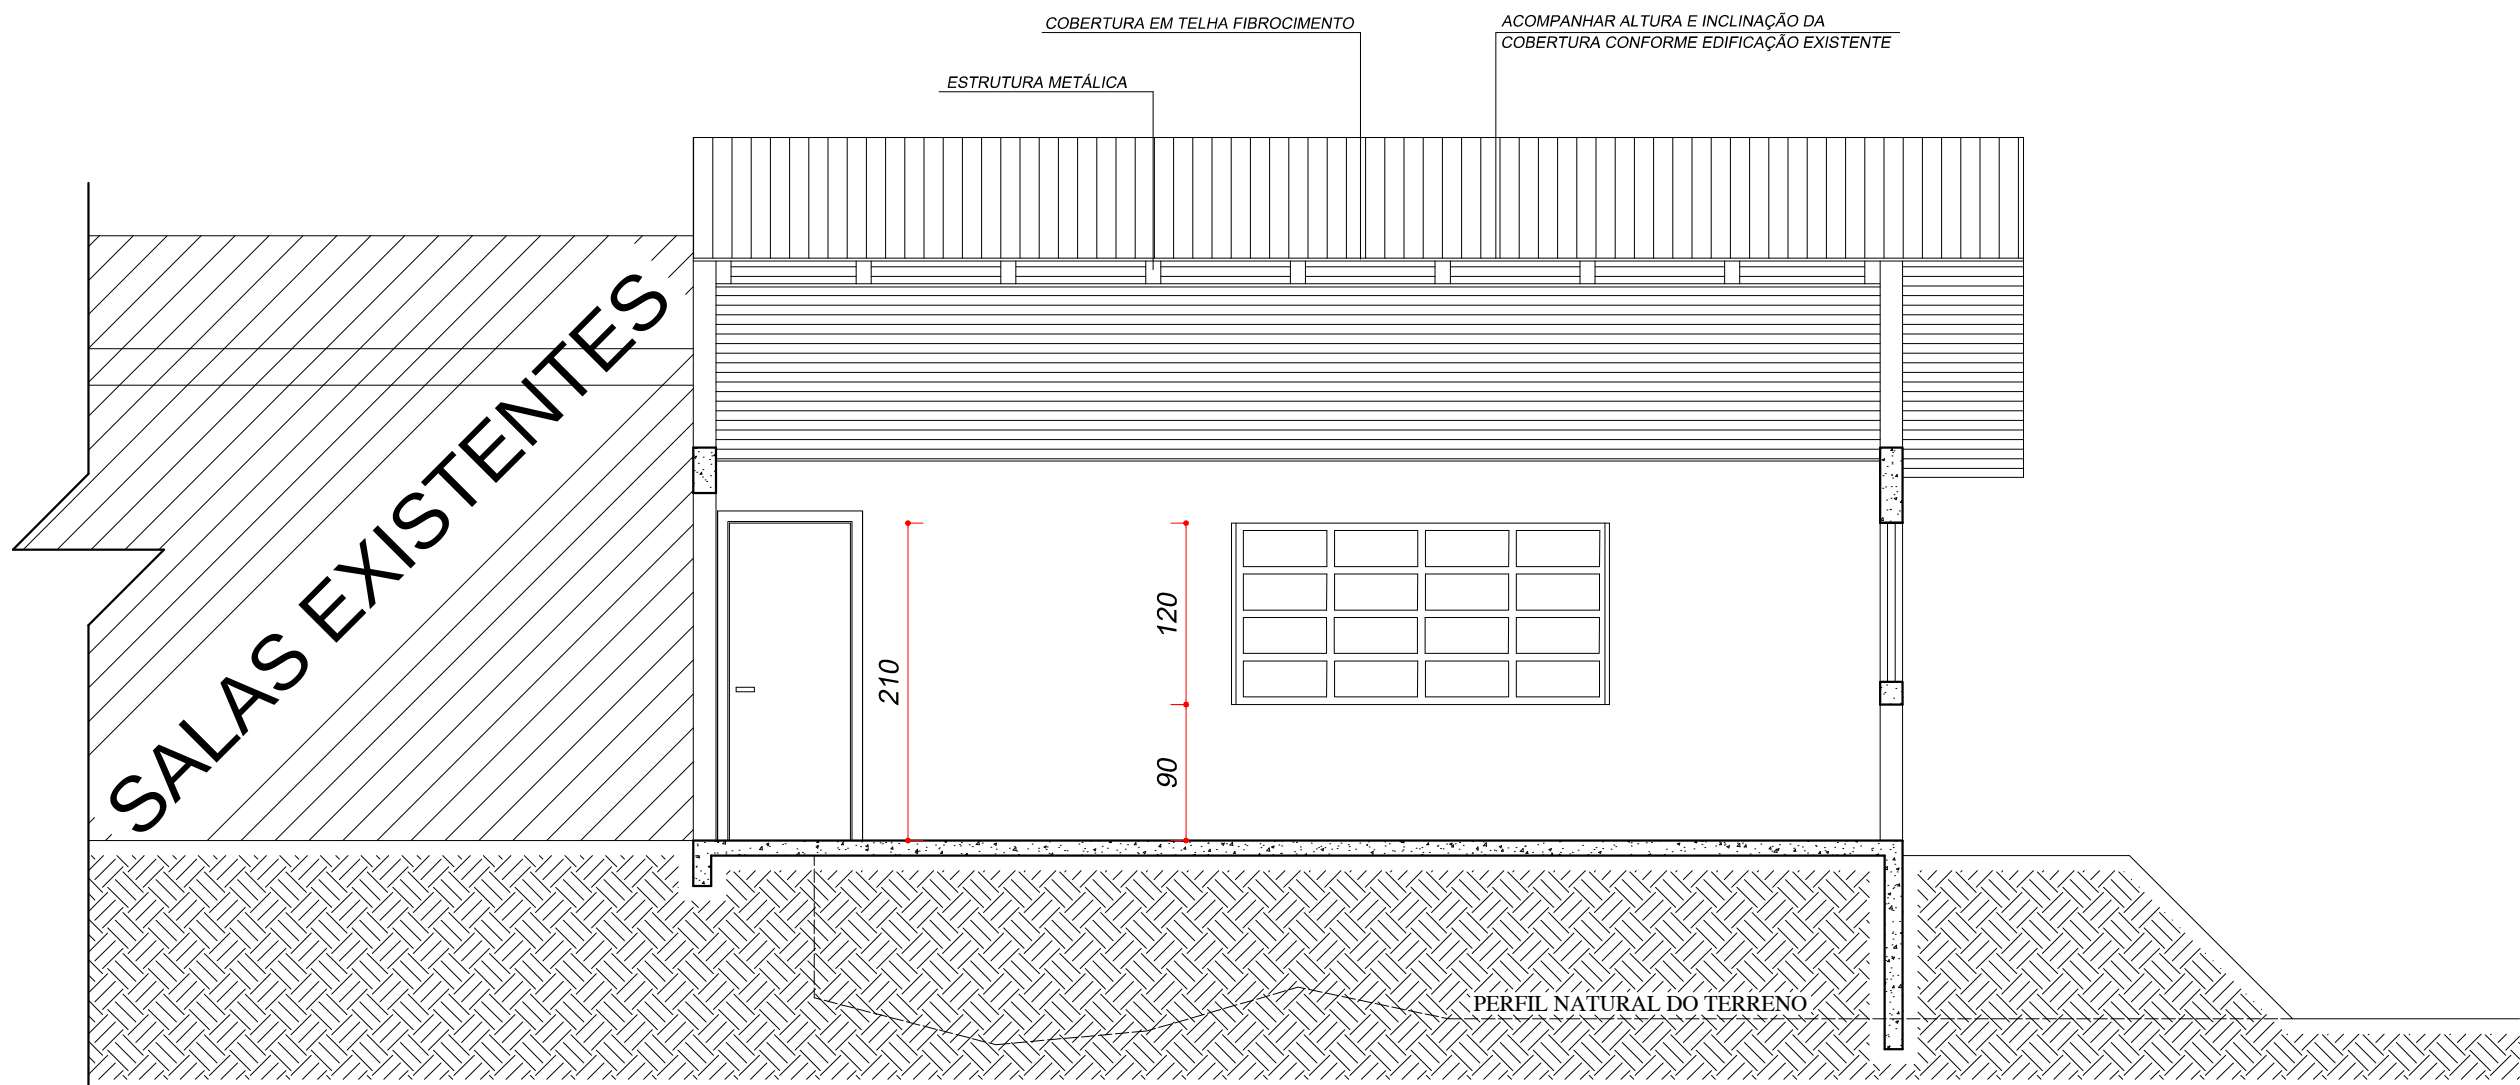

ELEVAÇÃO LATERAL DIREITA

Escala 1/50

As representações da estrutura são meramente ilustrativas, antes de executar deve ser verificado o projeto estrutural

TABELA DE ESTATÍSTICAS:

QUADRA/LOTE	0003/0018
ENDEREÇO:	RUA DAS GRÁPIAS, 160- BAIRRO ARAUCÁRIA - MARMELEIRO - PR
ÁREA TOTAL DO LOTE	4494,21 m²
ÁREA EXISTENTE DA EDIFICAÇÃO	1043,05 m²
ÁREA DE AMPLIAÇÃO	132,61 m²
ÁREA TOTAL DA EDIFICAÇÃO	1175,66 m²
COEFICIENTE DE APROVEITAMENTO DO TERRENO	0,2635
TAXA DE OCUPAÇÃO	26,15%
TAXA DE PERMEABILIDADE DEIXADA PARA O TERRENO	73,85%

PREFEITURA MUNICIPAL DE MARMELEIRO

EMPREENDIMENTO

AMPLIAÇÃO SALAS DE AULA
ESCOLA MUNICIPAL PERSEVERANÇA
Prefeitura de Marmeleiro

PREFEITURA MUN. DE MARMELEIRO – ASSINATURA

CONTEÚDO:

- CORTE A-B
- CORTE C-D
- CORTE E-F

IDENTIFICAÇÃO DA PRANCHA

03/04

DATA:	DESENHO:	ÁREA:	FOLHA:
JUNHO-2019	ENGENHARIA	132,61 m²	03
RESP. TÉCNICO:	ESCALA DE PLOTAGEM:	DIMENSÕES DA FOLHA:	
	INDICADA	A1	
ASSINATURA	ARQUIVO:		