



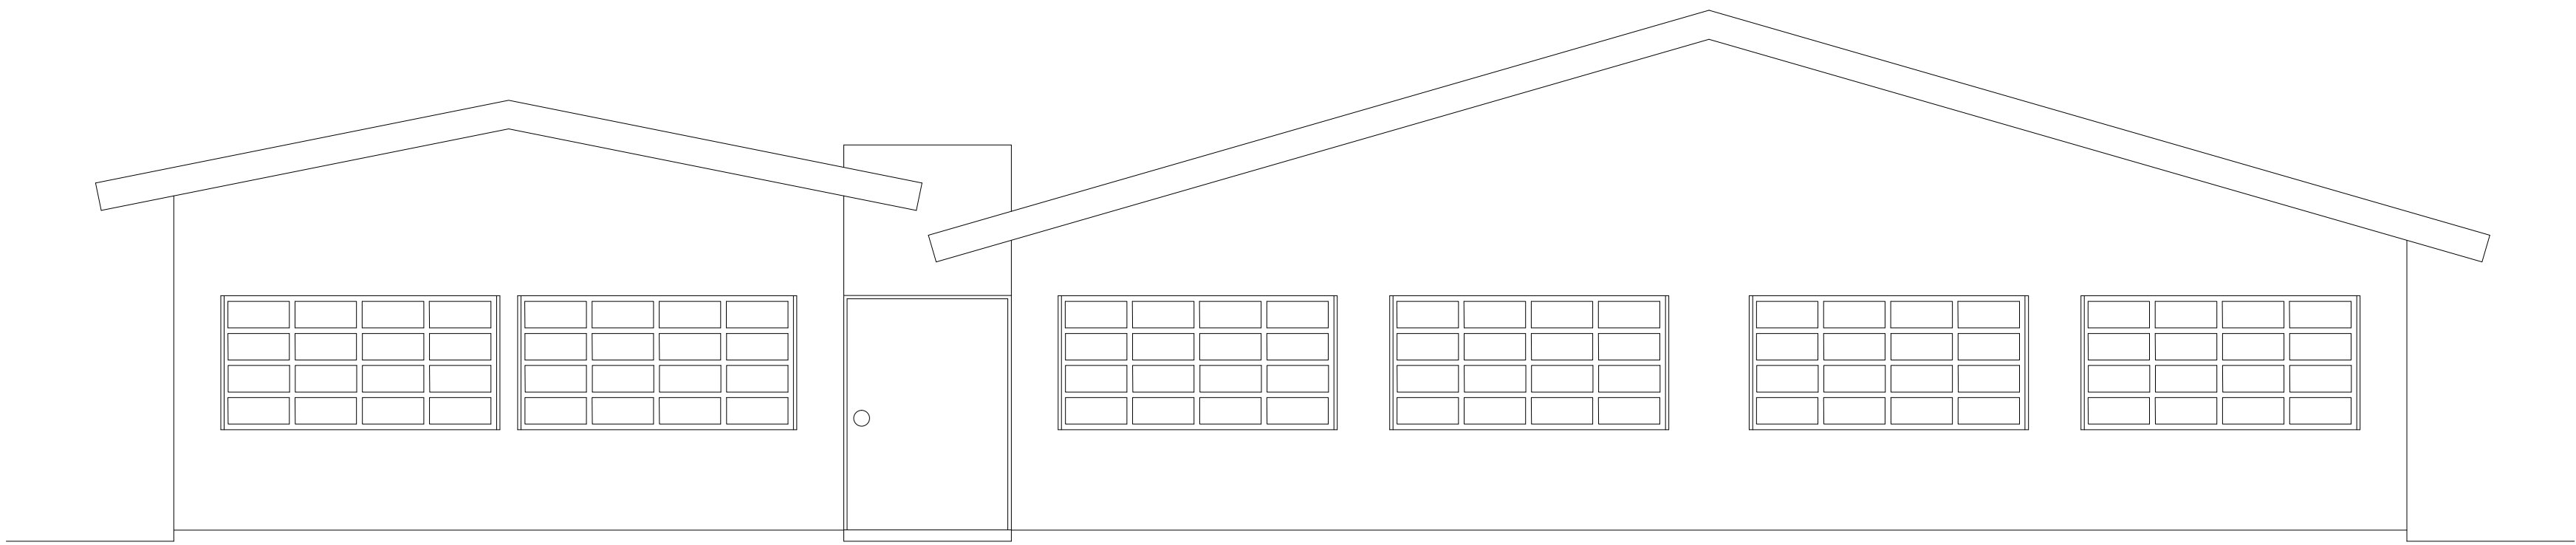


ELEVAÇÃO FRONTAL

Escala 1/50

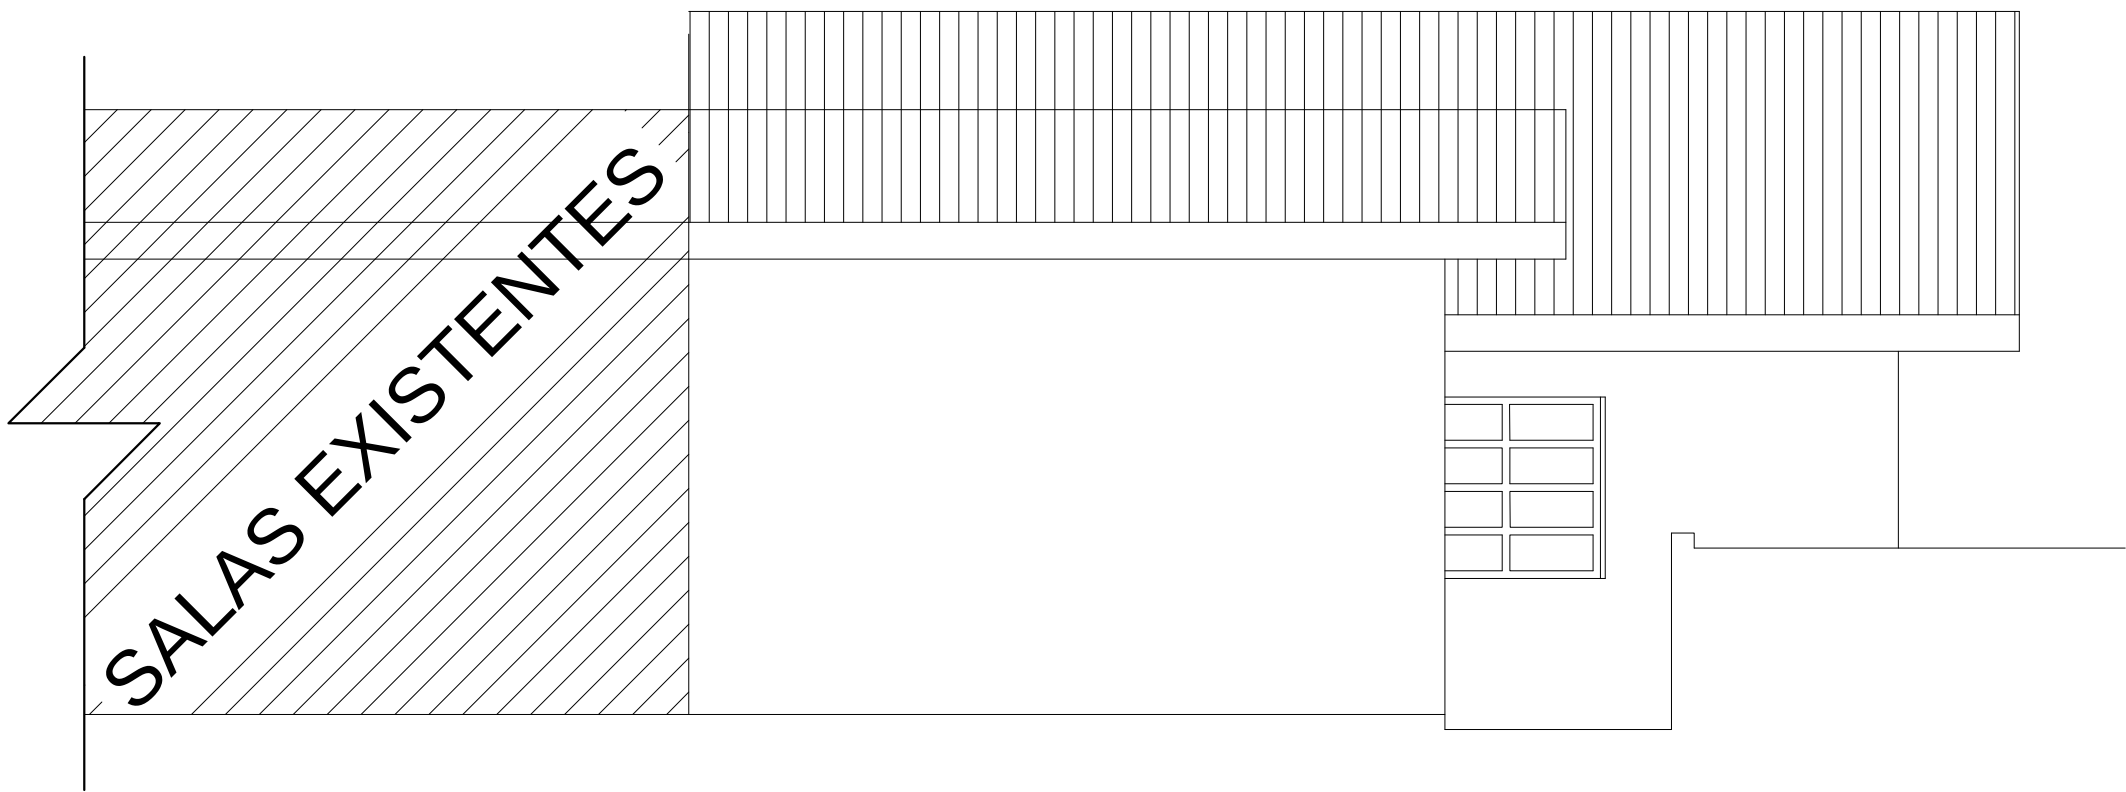

ELEVAÇÃO LATERAL ESQUERDA

Escala 1/50

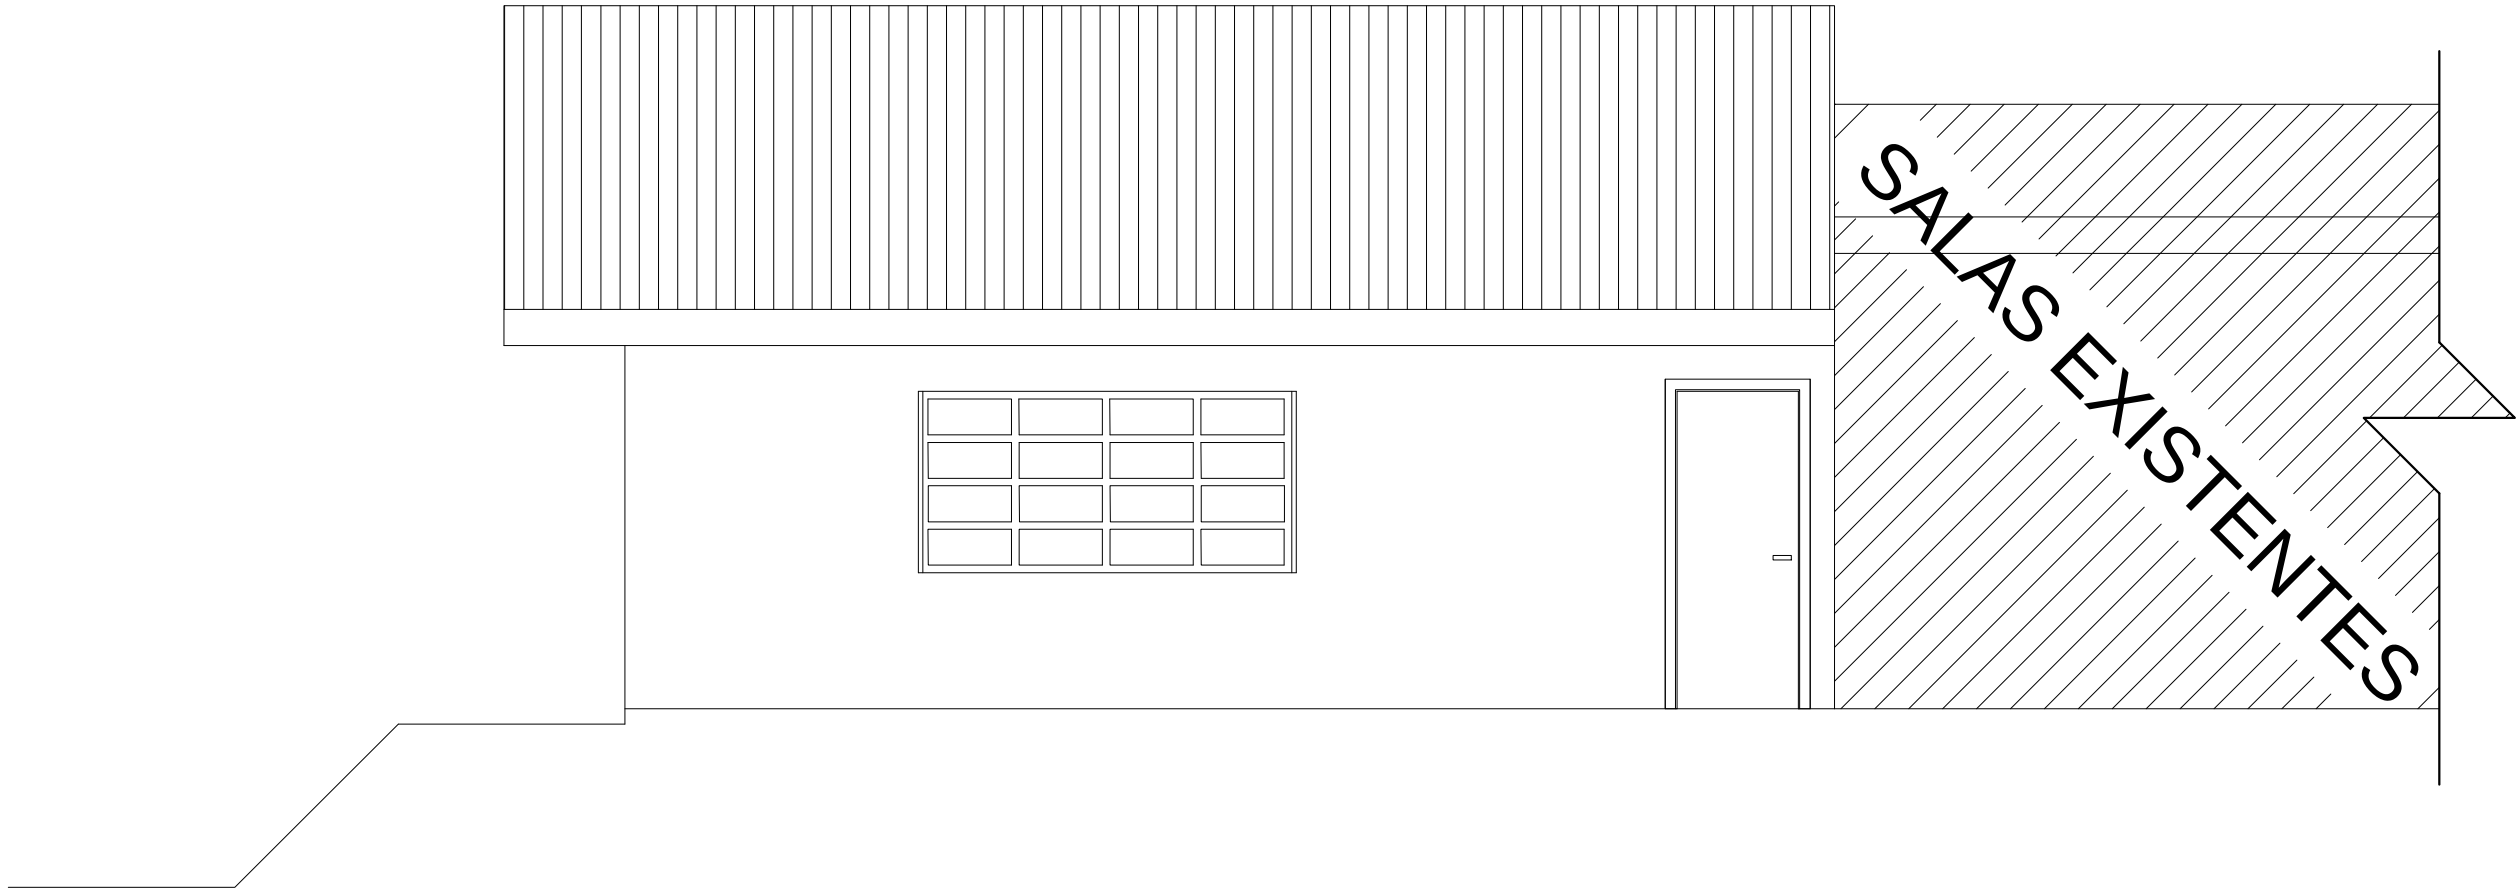

ELEVAÇÃO LATERAL DIREITA

Escala 1/50

As representações da estrutura são meramente ilustrativas, antes de executar deve ser verificado o projeto estrutural

TABELA DE ESTATÍSTICAS:

QUADRA/LOTE	0003/0018
ENDEREÇO:	RUA DAS GRÁPIAS, 160- BAIRRO ARAUCÁRIA - MARMELEIRO - PR
ÁREA TOTAL DO LOTE	4494,21 m²
ÁREA EXISTENTE DA EDIFICAÇÃO	1043,05 m²
ÁREA DE AMPLIAÇÃO	132,61 m²
ÁREA TOTAL DA EDIFICAÇÃO	1175,66 m²
COEFICIENTE DE APROVEITAMENTO DO TERRENO	0,2635
TAXA DE OCUPAÇÃO	26,15%
TAXA DE PERMEABILIDADE DEIXADA PARA O TERRENO	73,85%

PREFEITURA MUNICIPAL DE MARMELEIRO

EMPREENHIMENTO		PREFEITURA MUN. DE MARMELEIRO – ASSINATURA	
AMPLIAÇÃO SALAS DE AULA ESCOLA MUNICIPAL PERSEVERANÇA Prefeitura de Marmeleiro			
CONTEÚDO:		IDENTIFICAÇÃO DA PRANCHA	
- ELEVAÇÃO FRONTAL - ELEVAÇÃO LATERAL ESQUERDA - ELEVAÇÃO LATERAL DIREITA		04/04	
DATA:	DESENHO:	ÁREA:	FOLHA
JUNHO–2019	ENGENHARIA	132,61 m²	04
RESP. TÉCNICO:	ESCALA DE PLOTAGEM:		DIMENSÕES DA FOLHA:
	INDICADA		A1
ASSINATURA		ARQUIVO:	