


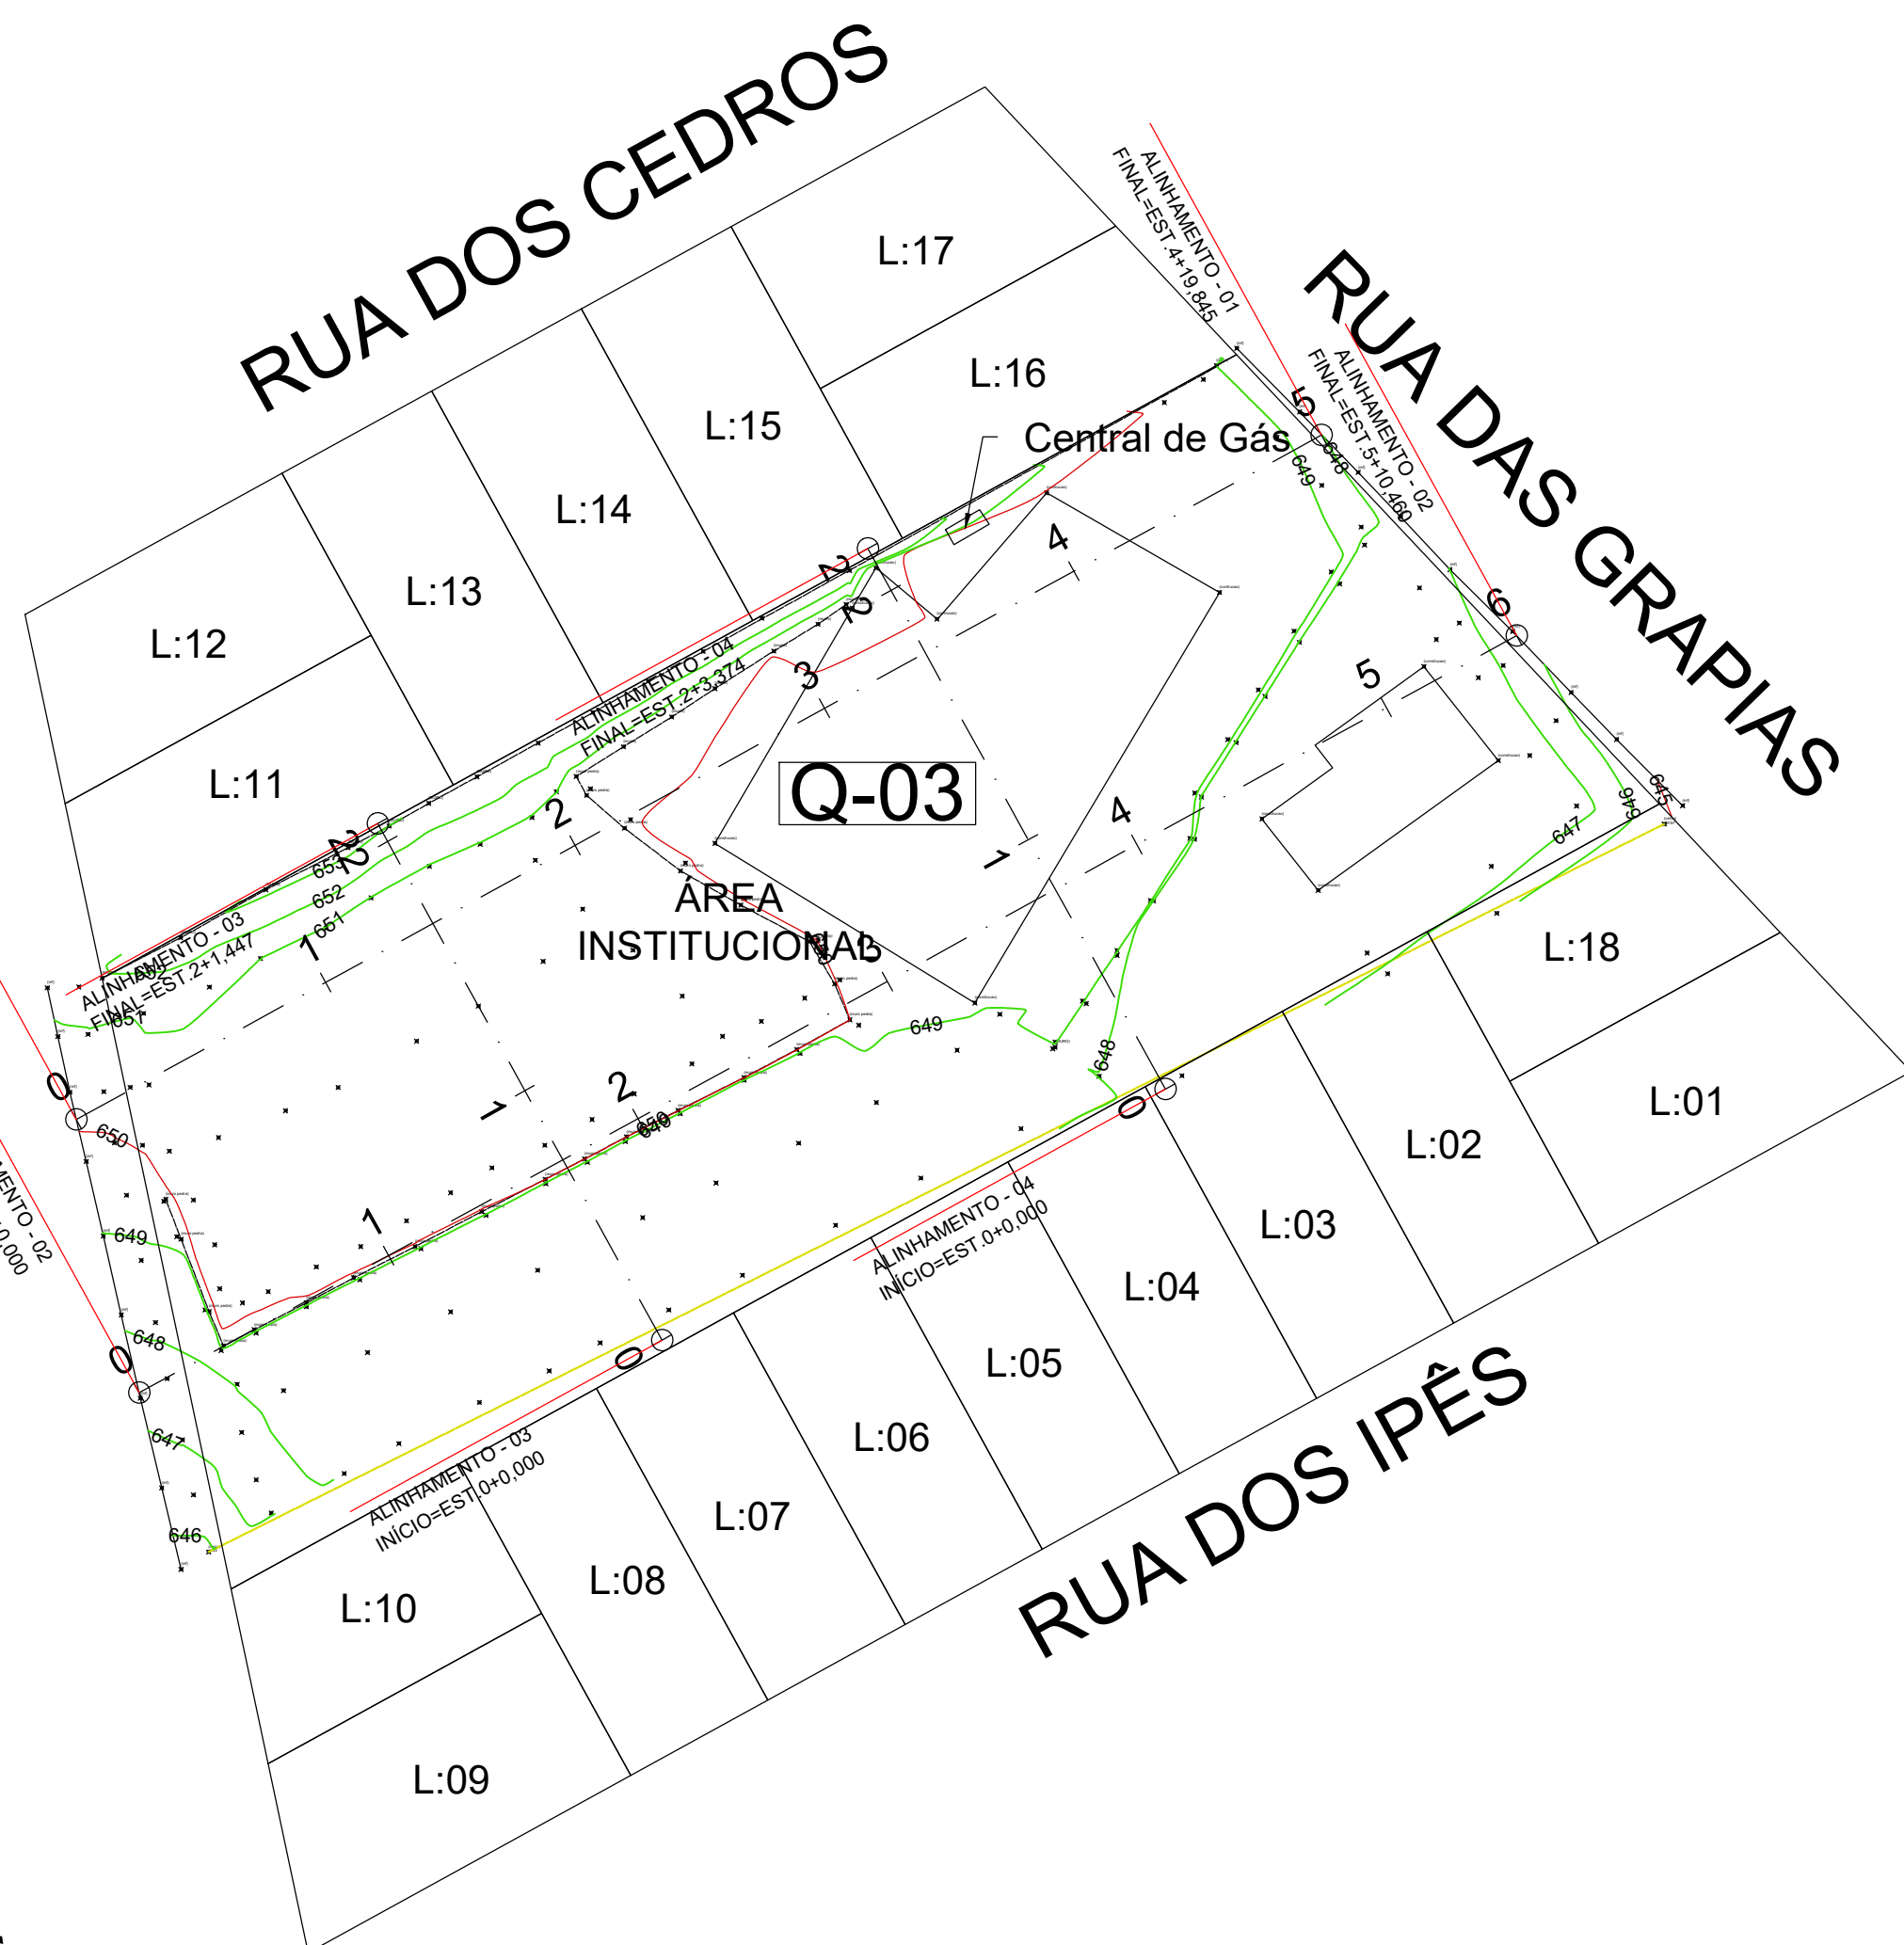

	CURVA MESTRES DE 5 EM 5 METROS
	CURVA INTERMEDIÁRIAS DE 1 EM 1 METRO
QUADRO DE INFORMAÇÕES	
<u>DATUM:</u>	<u>CORREÇÕES DA BASE</u>
SIRGAS 2000	
<u>ENDEREÇO DA OBRA</u>	
RUA DAS GRAPIAS	
<u>CÓDIGO</u>	<u>MATRÍCULA</u>
LOTE ÁREA INSTITUCIONAL	03 LOTEAMENTO 5 ARAUCÁRIA
DADOS DO PROJETO	
<u>TIPO PROJETO</u>	<u>ÁREA TOTAL TERRENO</u>
LEVANTAMENTO PLANIALTIMÉTRICO CADASTRAL	4.315,54 m ²
<u>Nº. ART.</u>	<u>ESCALA</u>
136/2023	1:500
	<u>FECHA</u>
	01/01
DADOS DO CLIENTE	
<u>NOME / RAZÃO SOCIAL</u>	<u>CPF / CNPJ</u>
MUNICÍPIO DE MARMELEIRO	76.205.665/001-01
<u>ENDEREÇO</u>	<u>NÚMERO</u>
AVENIDA MACALI	255
<u>CIDADE</u>	<u>ESTADO</u>
CENTRO	MARMELEIRO
<u>PROPRIETÁRIO</u>	<u>CARIMBO APROVAÇÃO</u>
	<u>PROTECTORIA</u>
<u>RESPONSÁVEL TÉCNICO</u>	AVISOS: RESOLUÇÃO Nº 221 DE 29/08/74 DO CONDETA (O AUTOR DO PROJETO CARI- O) DREITO DE VISTORIA PERSONAL A EXEC. DA OBRA. SEM CUSTO DE QUANTAS. ENTÃO DA CONTOR COM ENGENHEIRO / PROJETISTA DO RESPONSÁVEL PELA ELABORAÇÃO DO PROJETO. ANTES DE QUALQUER ALTERAÇÃO DE CARACTERÍSTICAS DO PROJETO DEVE- SE OBRIGATORIAMENTE CONSULTAR O RESPONSÁVEL TÉCNICO COM NO MÍNIMO 5 DIAS ANTES  Gnoatto TODOPROFESSA RUA FERNANDO FERRARI, 9184 - CENTRO CEP: 86880-500 - FAX: 54491711 - CESTR. PRO. CONTOR. (CNPJ: 46889872-0008) E-MAIL: GNOATTO722@GPODPAFIA@GMAIL.COM
<u>ESPONSA</u>	<u>REVISÃO</u> 00 <u>DATA</u> 05/11/2025
MATEUS AUGUSTO GNOATTO	