




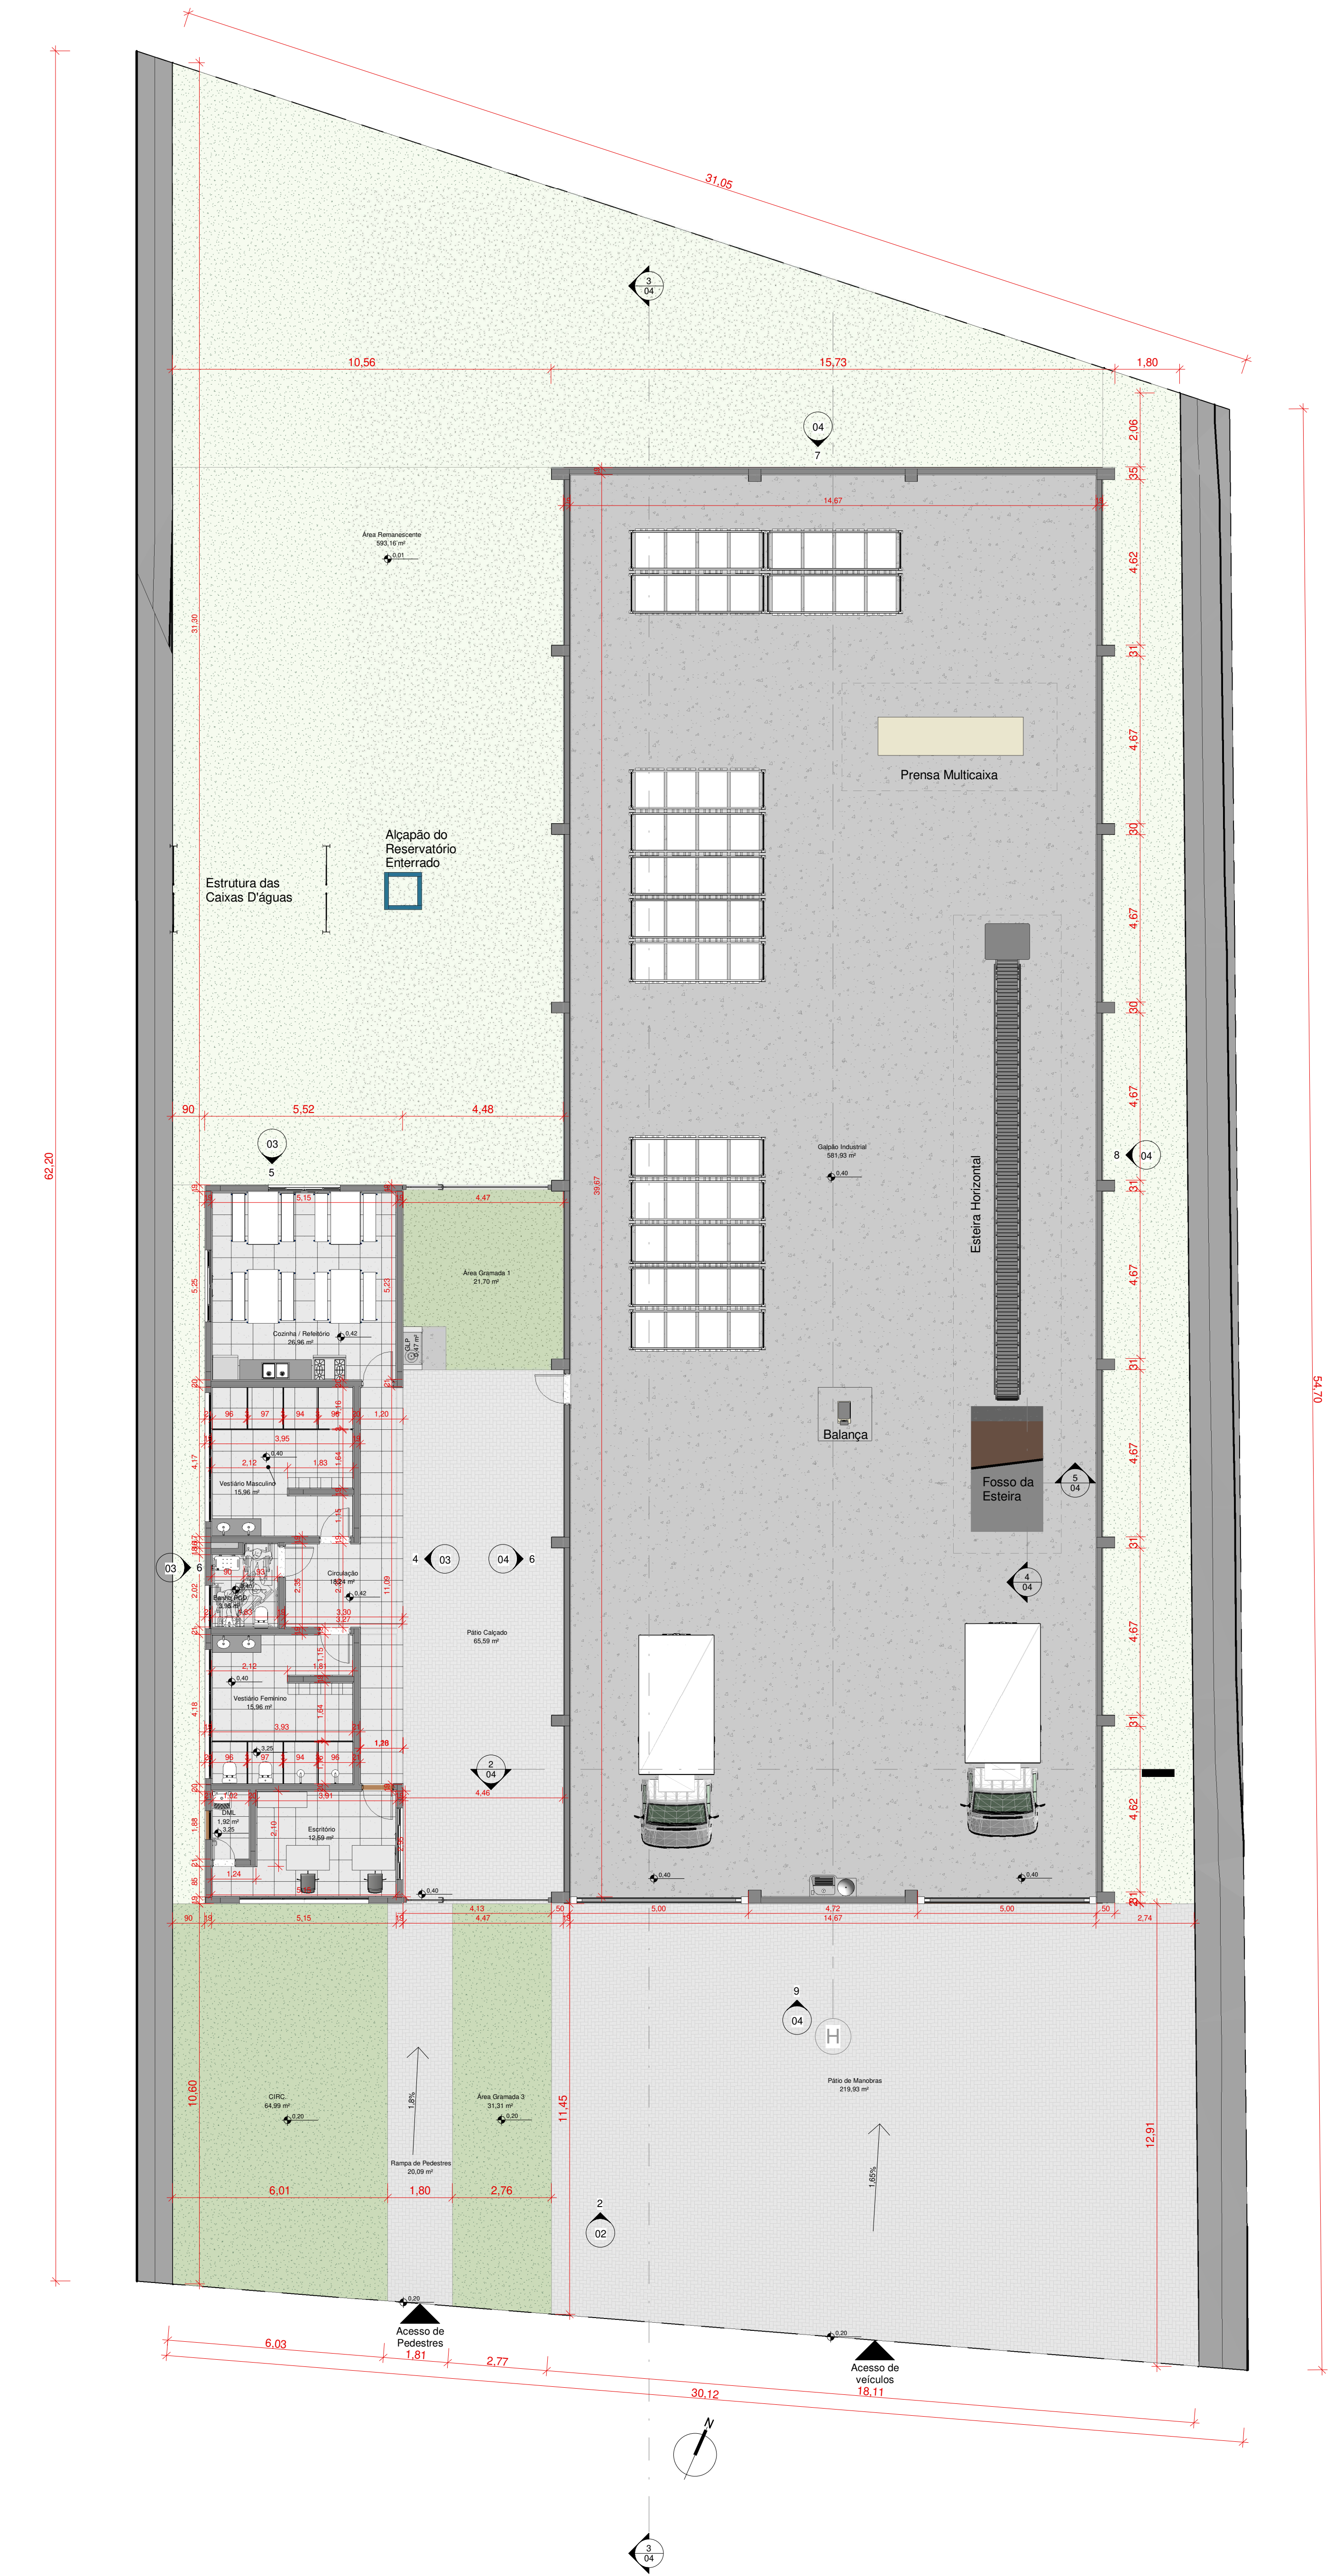


1 Planta de Situação e Implantação
1 : 100

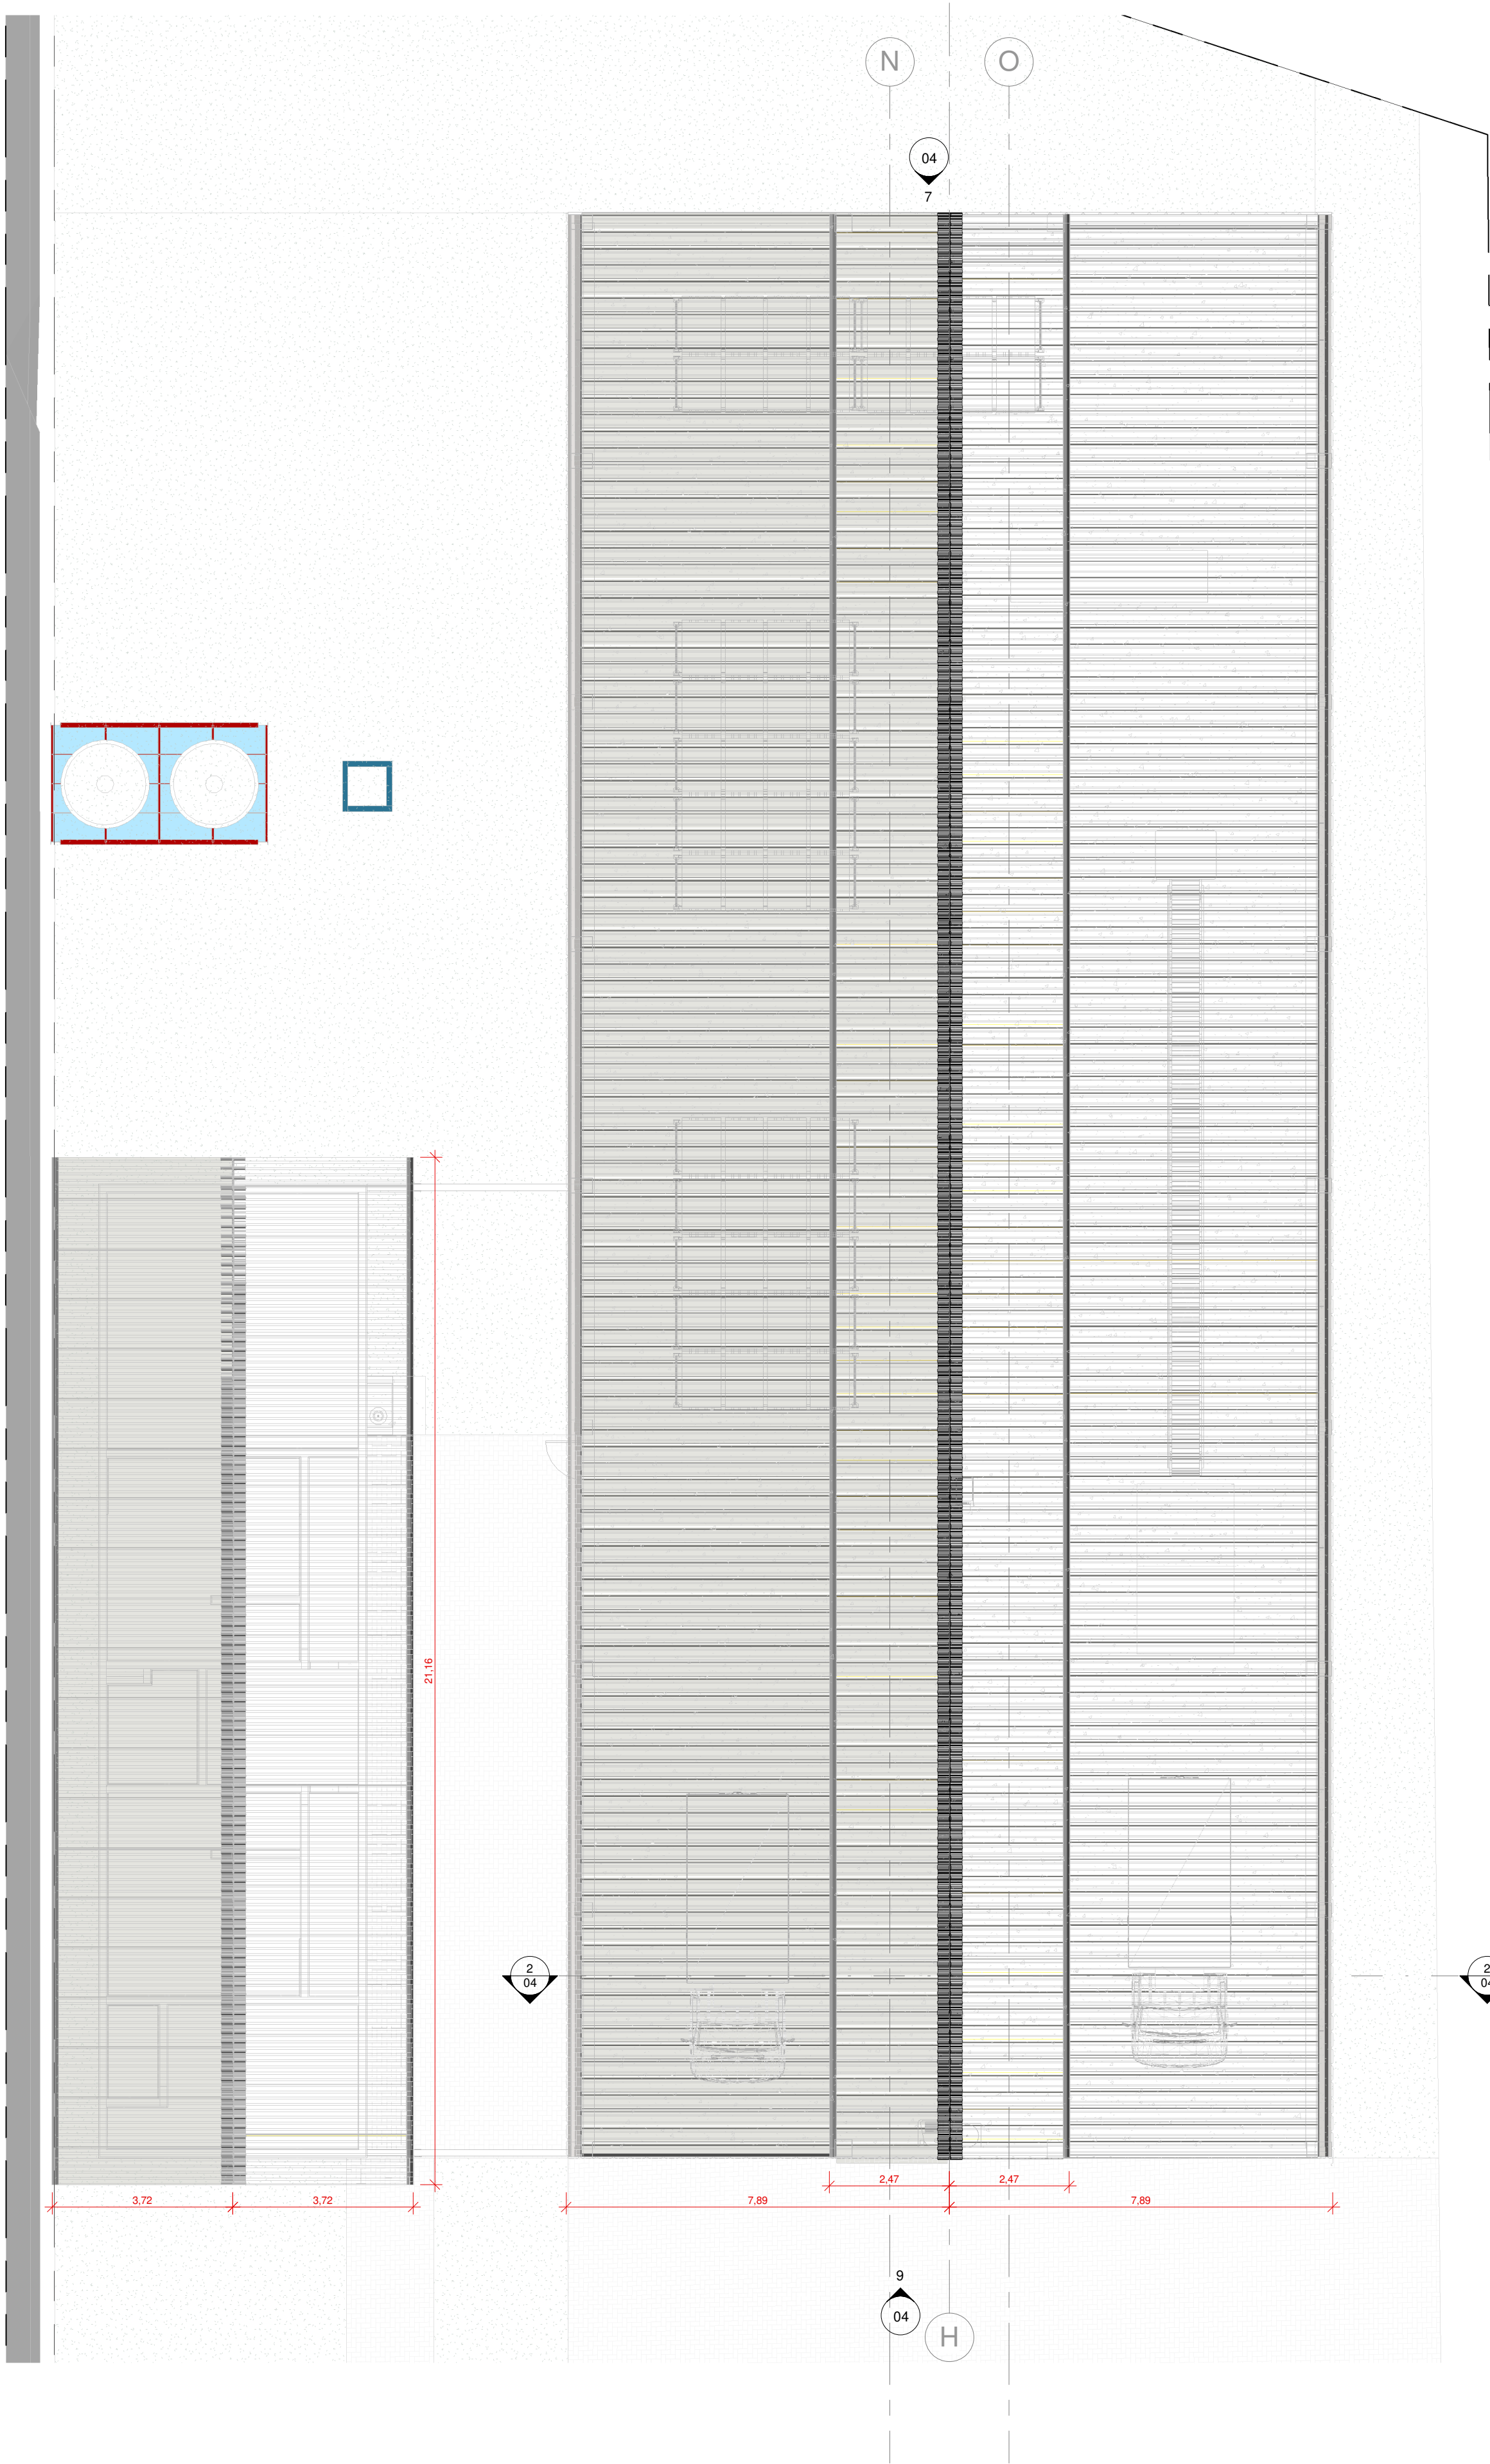

2 Planta de Cobertura
1 : 100

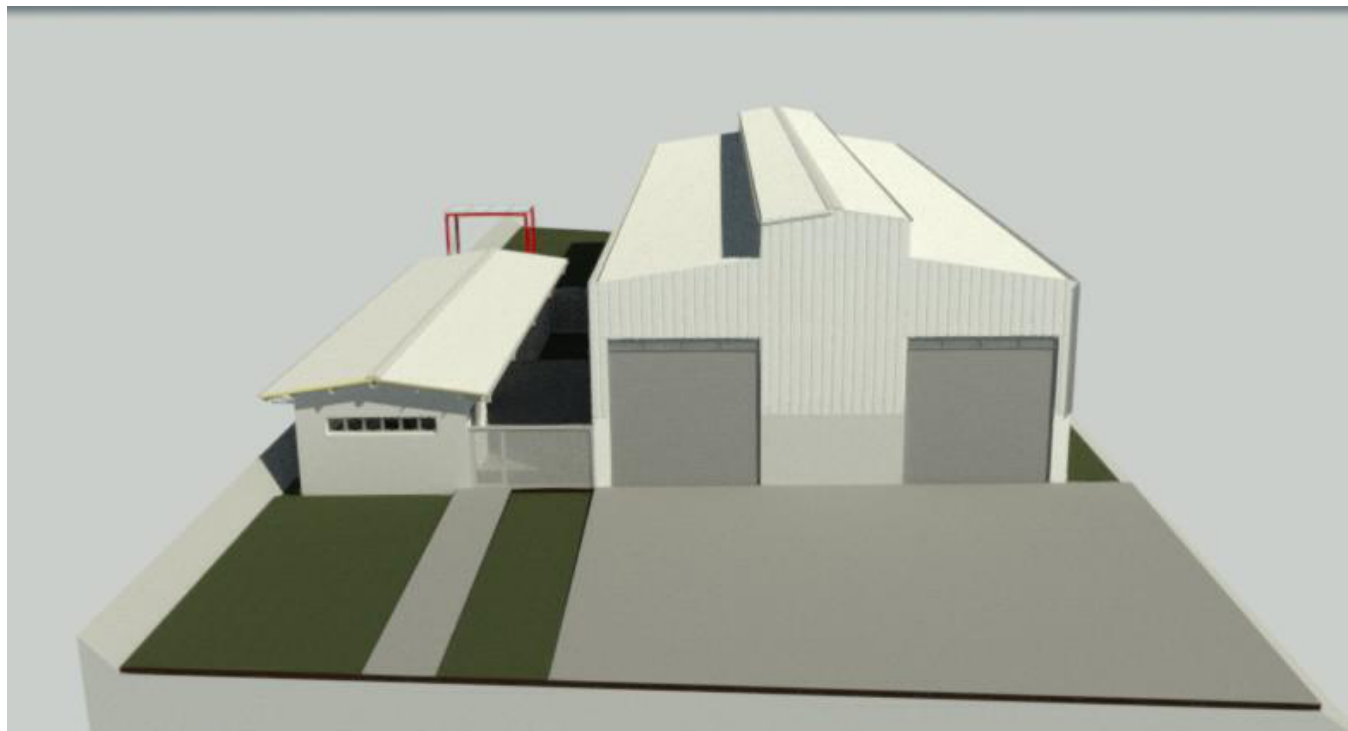

3 Vista Frontal
1 : 1

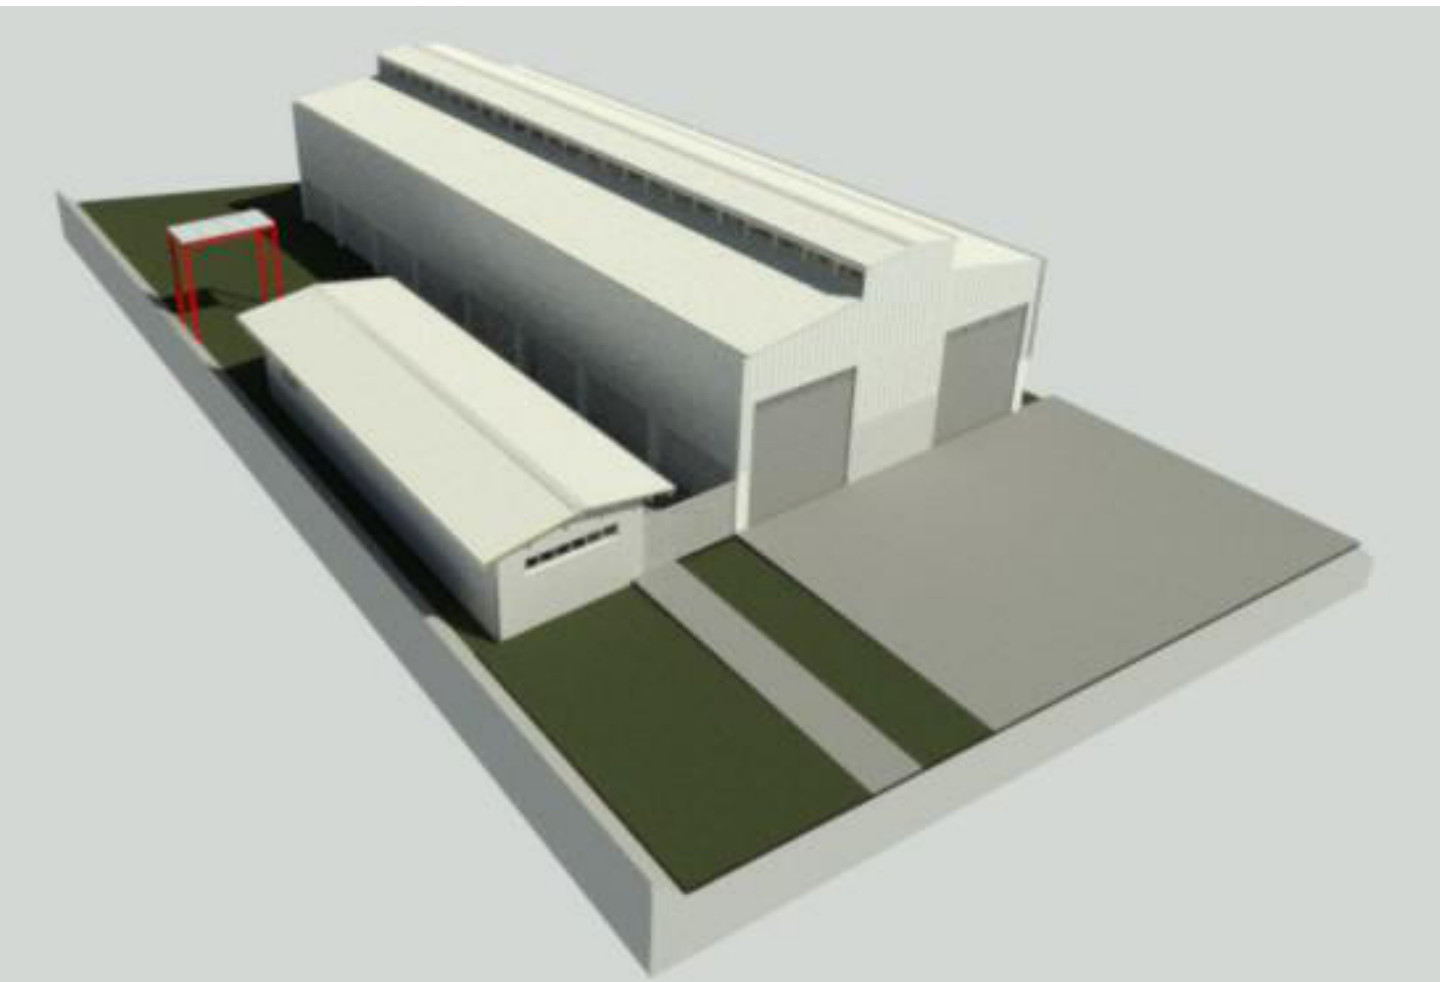

4 Vista Lateral Esquerda
1 : 1

TABELA DE AMBIENTES		
AMBIENTE	ÁREA	PERÍMETRO
Planta de Situação e Implantação		
Cocina / Refeitório	26,96 m²	20,77
Vestibulo Feminino	15,96 m²	28,34
Banheiro PCD	3,95 m²	8,38
Vestibulo Masculino	15,96 m²	28,34
Circulação	18,24 m²	28,78
Galpão Industrial	581,83 m²	110,30
DML	1,92 m²	5,80
Escritório	12,59 m²	14,20
Área Gramada 1	21,70 m²	18,98
Pátio Calçado	65,58 m²	39,77
CIRC	64,99 m²	33,70
Rampa de Pedestres	20,09 m²	25,83
Área Gramada 3	31,31 m²	28,22
Pátio de Manobras	219,83 m²	60,53
Área Remanescente	593,16 m²	268,54
GLP	0,47 m²	2,85
TOTAL: 16	1894,76 m²	
	1894,76 m²	



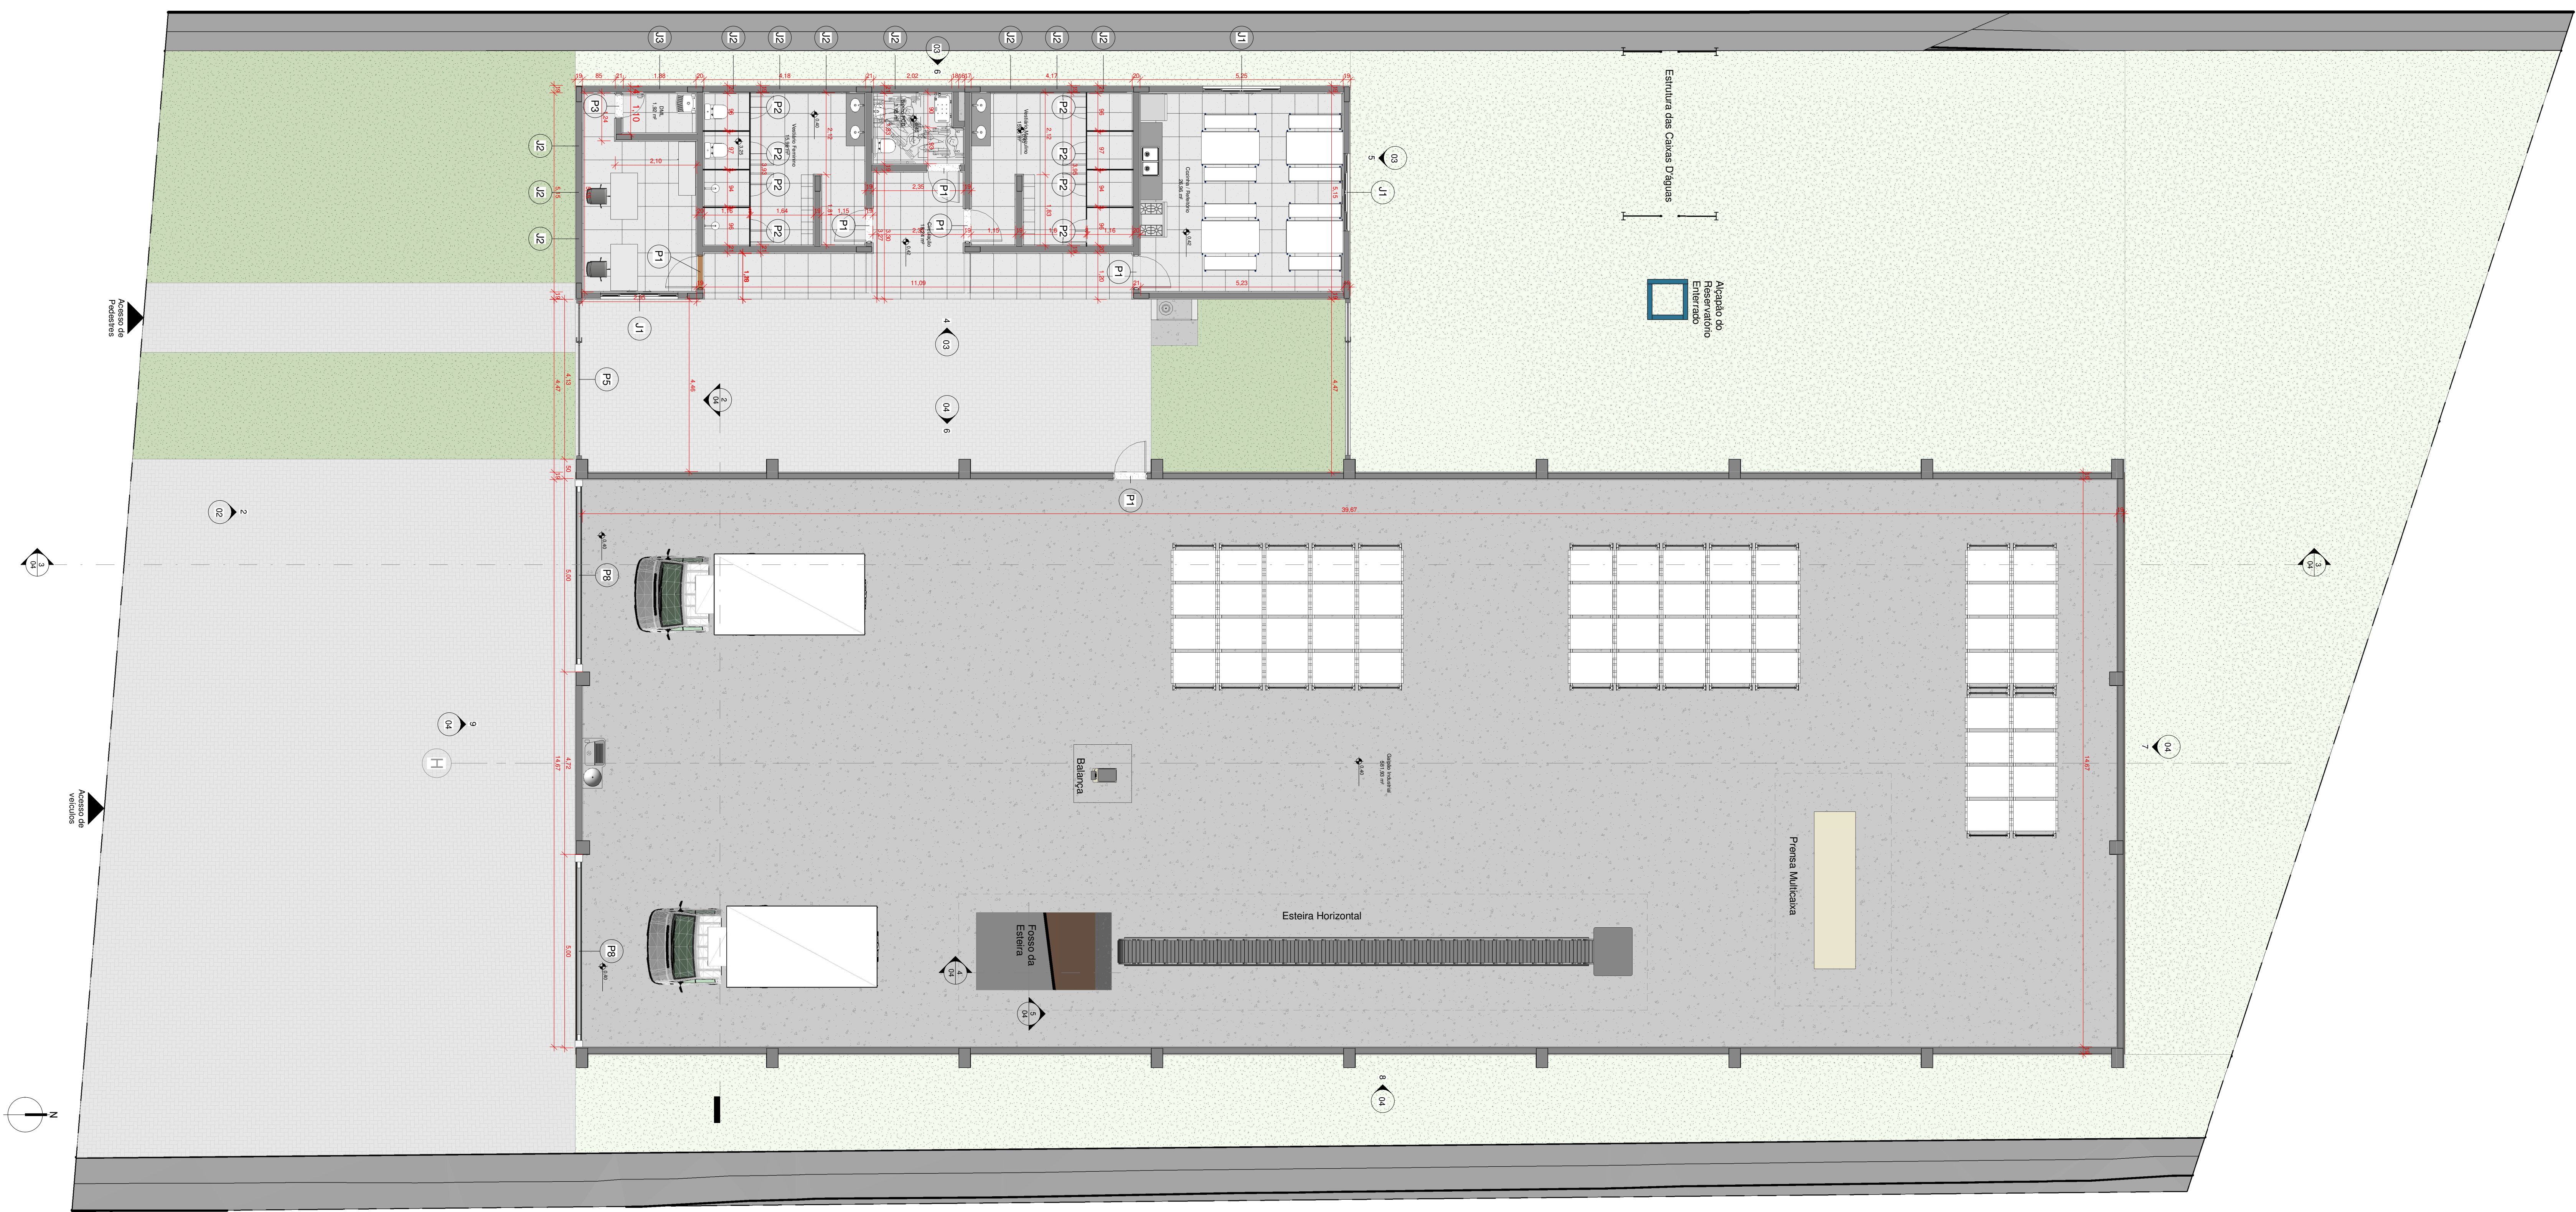



TABELA DE JANELAS						
CÓDIGO	DESCRIÇÃO	OPERAÇÃO	LARGURA	ALTURA	PEITORIL	QUANTIDADE
J1	JANELA - ALUMÍNIO E VIDRO	2 FOLHAS DE CORRER	200	120	130	3
J2	JANELA - ALUMÍNIO E VIDRO	2 FOLHA MAXIMAR	120	60	190	10
J3	JANELA - ALUMÍNIO E VIDRO	1 FOLHA MAXIMAR	80	60	190	1

TABELA DE PORTAS						
CÓDIGO	DESCRIÇÃO	MATERIAL	OPERAÇÃO	LARGURA	ALTURA	QUANTIDADE
P1	PORTA DE ALUMÍNIO VENEZIANADO	ALUMÍNIO	GIRO 1 FOLHA	88	215	6
P2	PORTA DE DIVISÓRIA	ALUMÍNIO	CORRIER 1 FOLHA	60	180	8
P3	PORTA INTERNA LISA	MADEIRA	GIRO 1 FOLHA	60	210	1
P5	GRADIL COM PORTA 100x210	METALON	GIRO 1 FOLHA	414	210	2
P6	PORTA BASCULANTE VENEZIANA	METALON	BASCULANTE	500	500	2

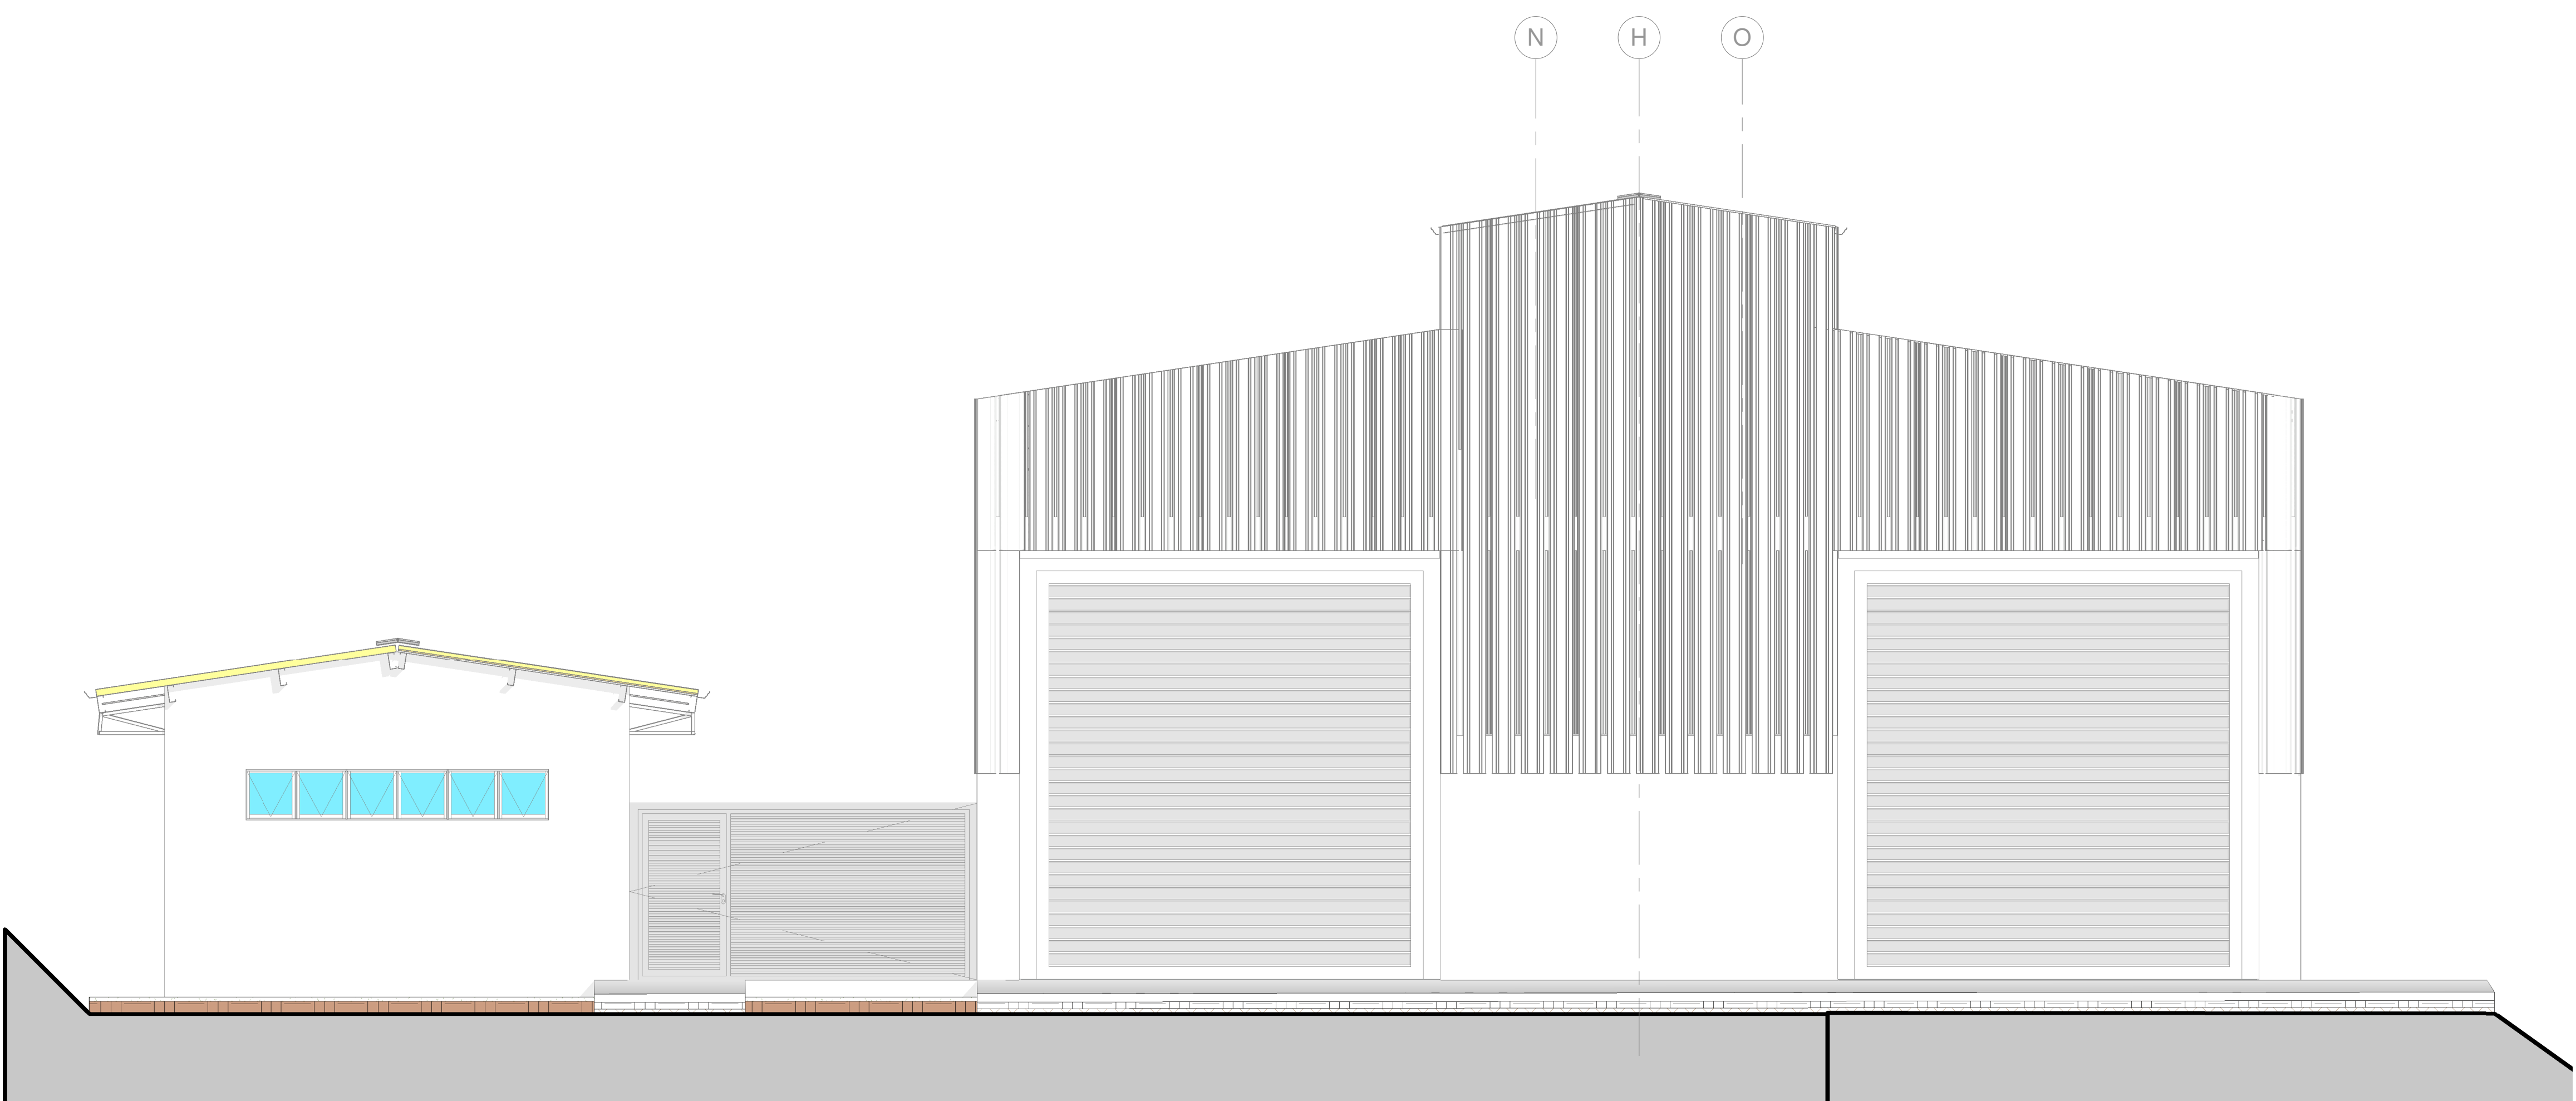


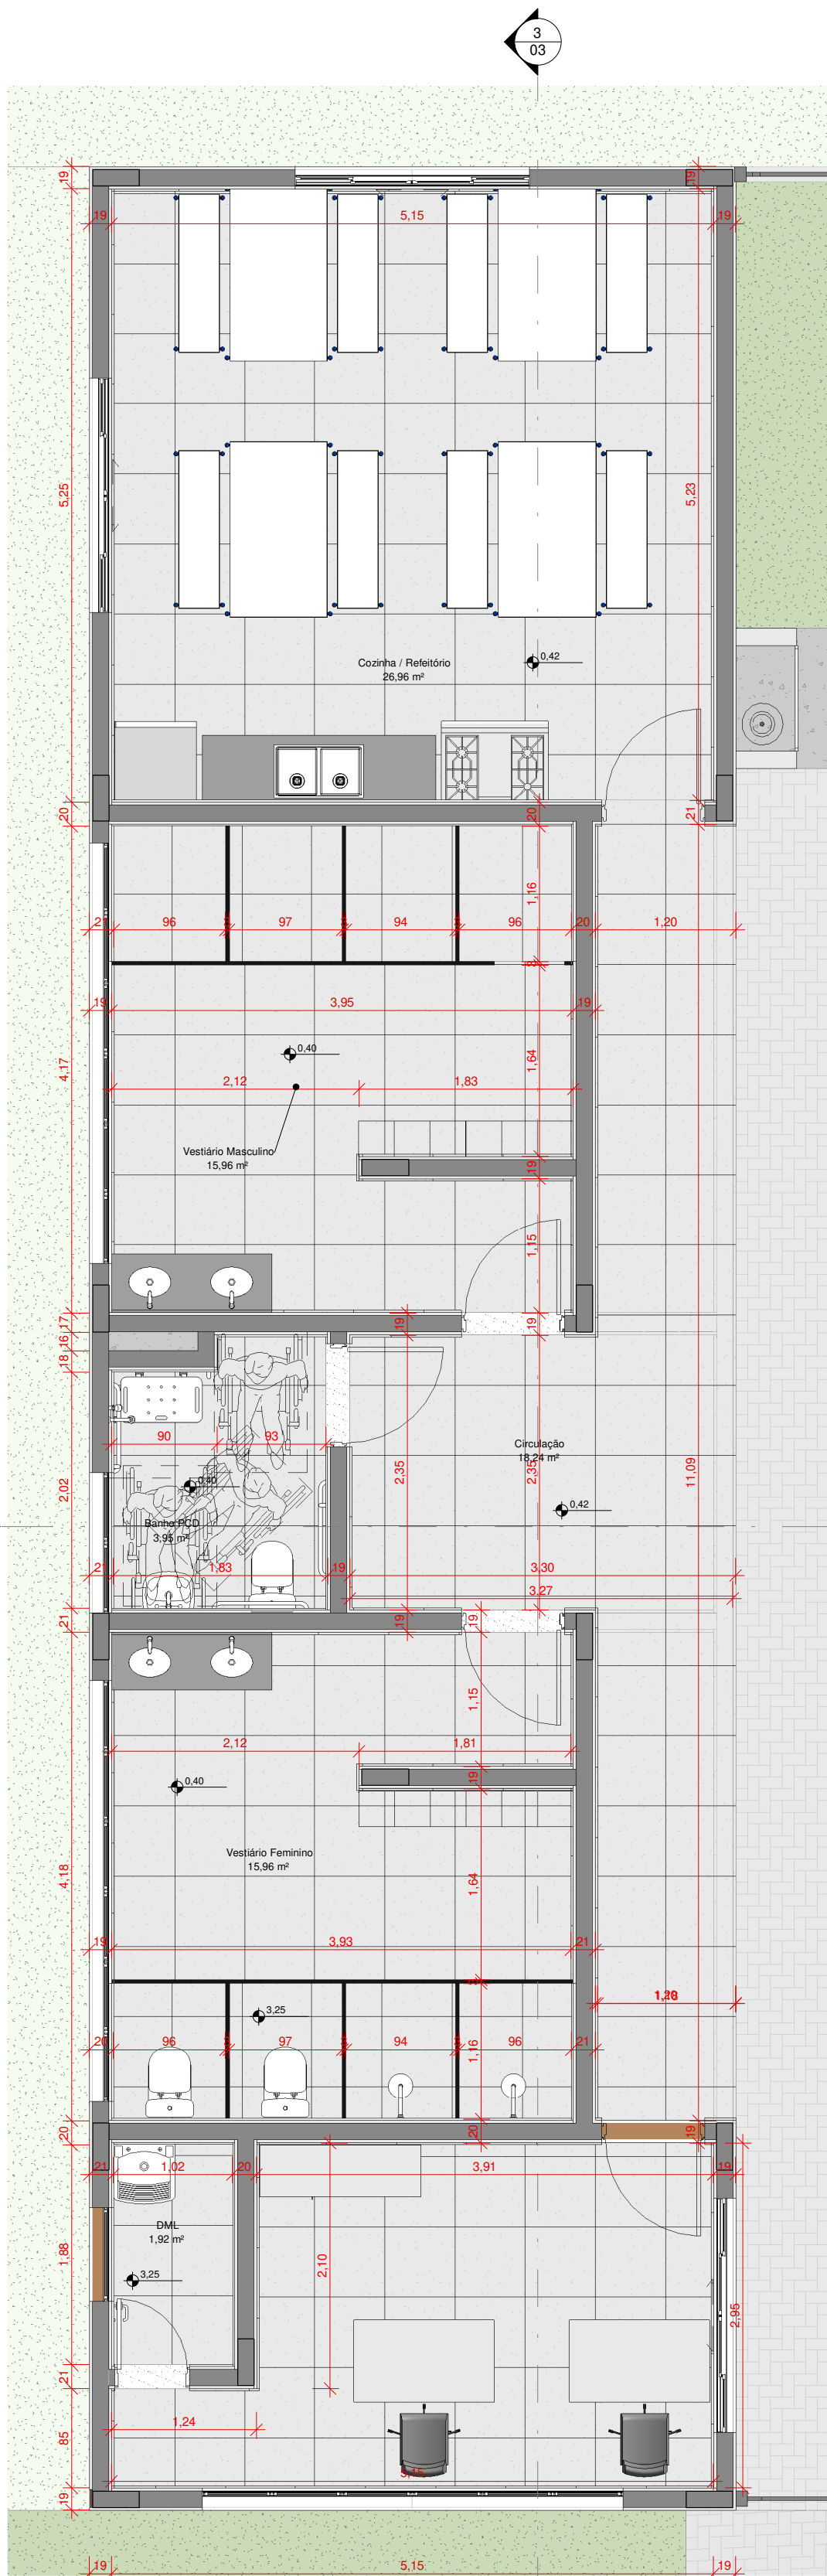


1 Planta Baixa do Bloco Administrativo
1 : 50

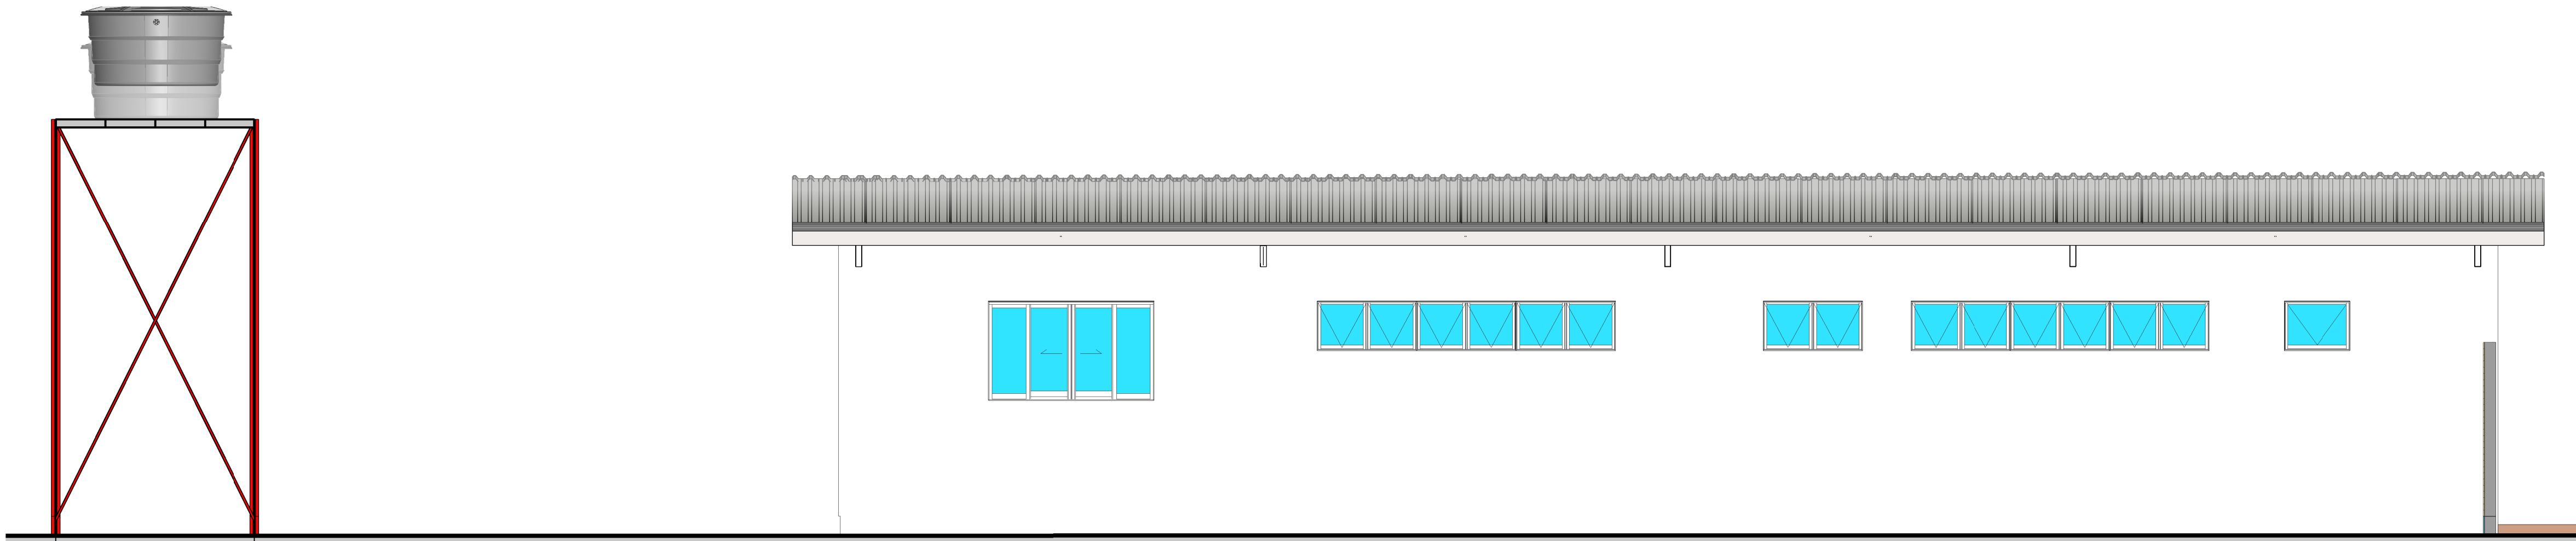


6 Vista dos Fundos do Bloco administrativo
1 : 50

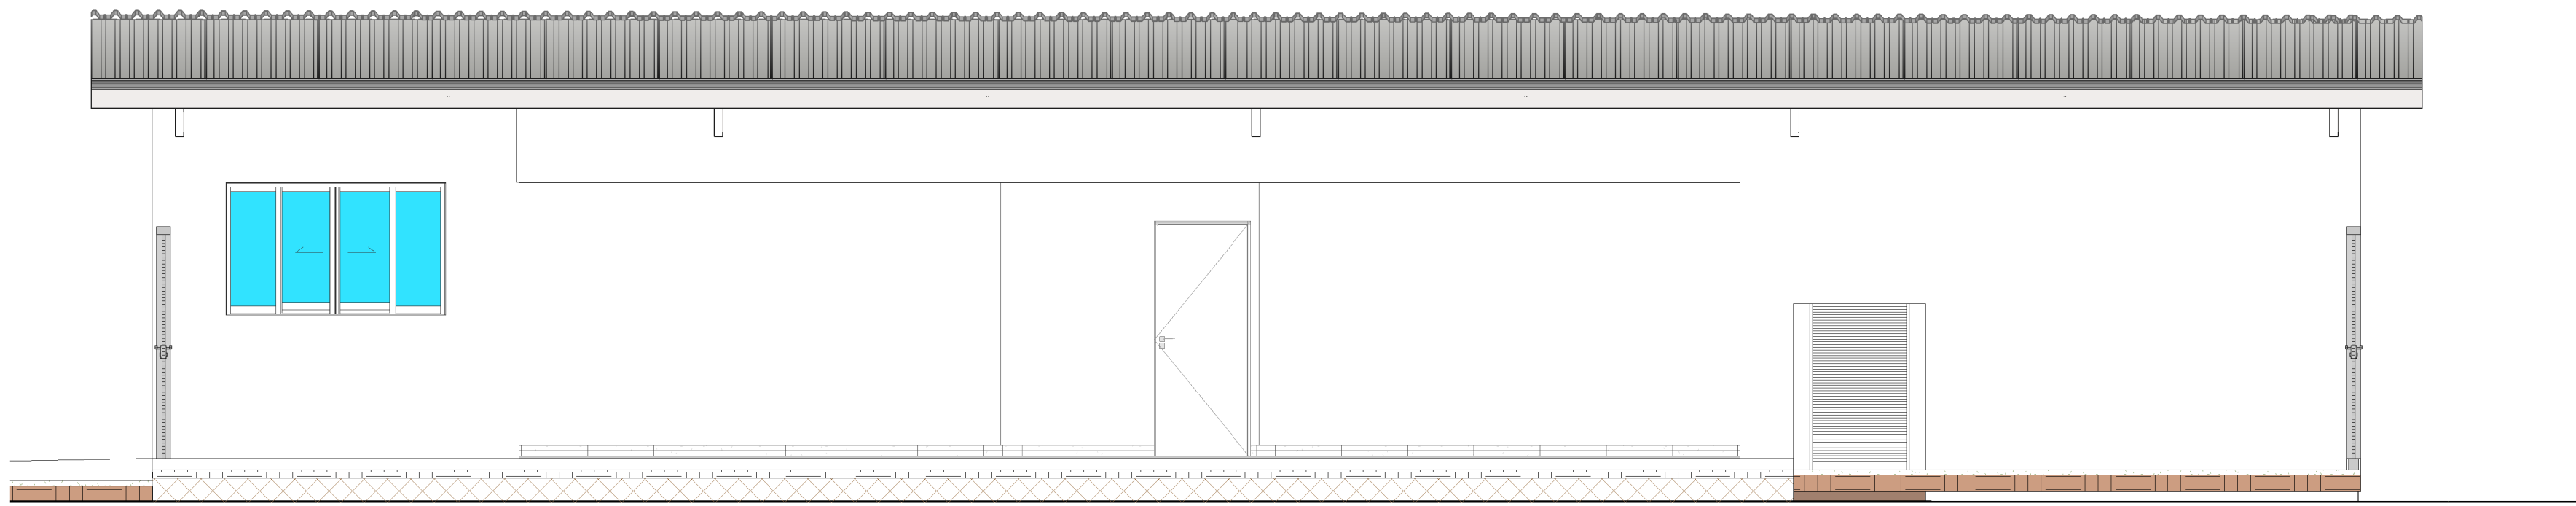


4 Vista Frontal do Bloco Administrativo
1 : 50

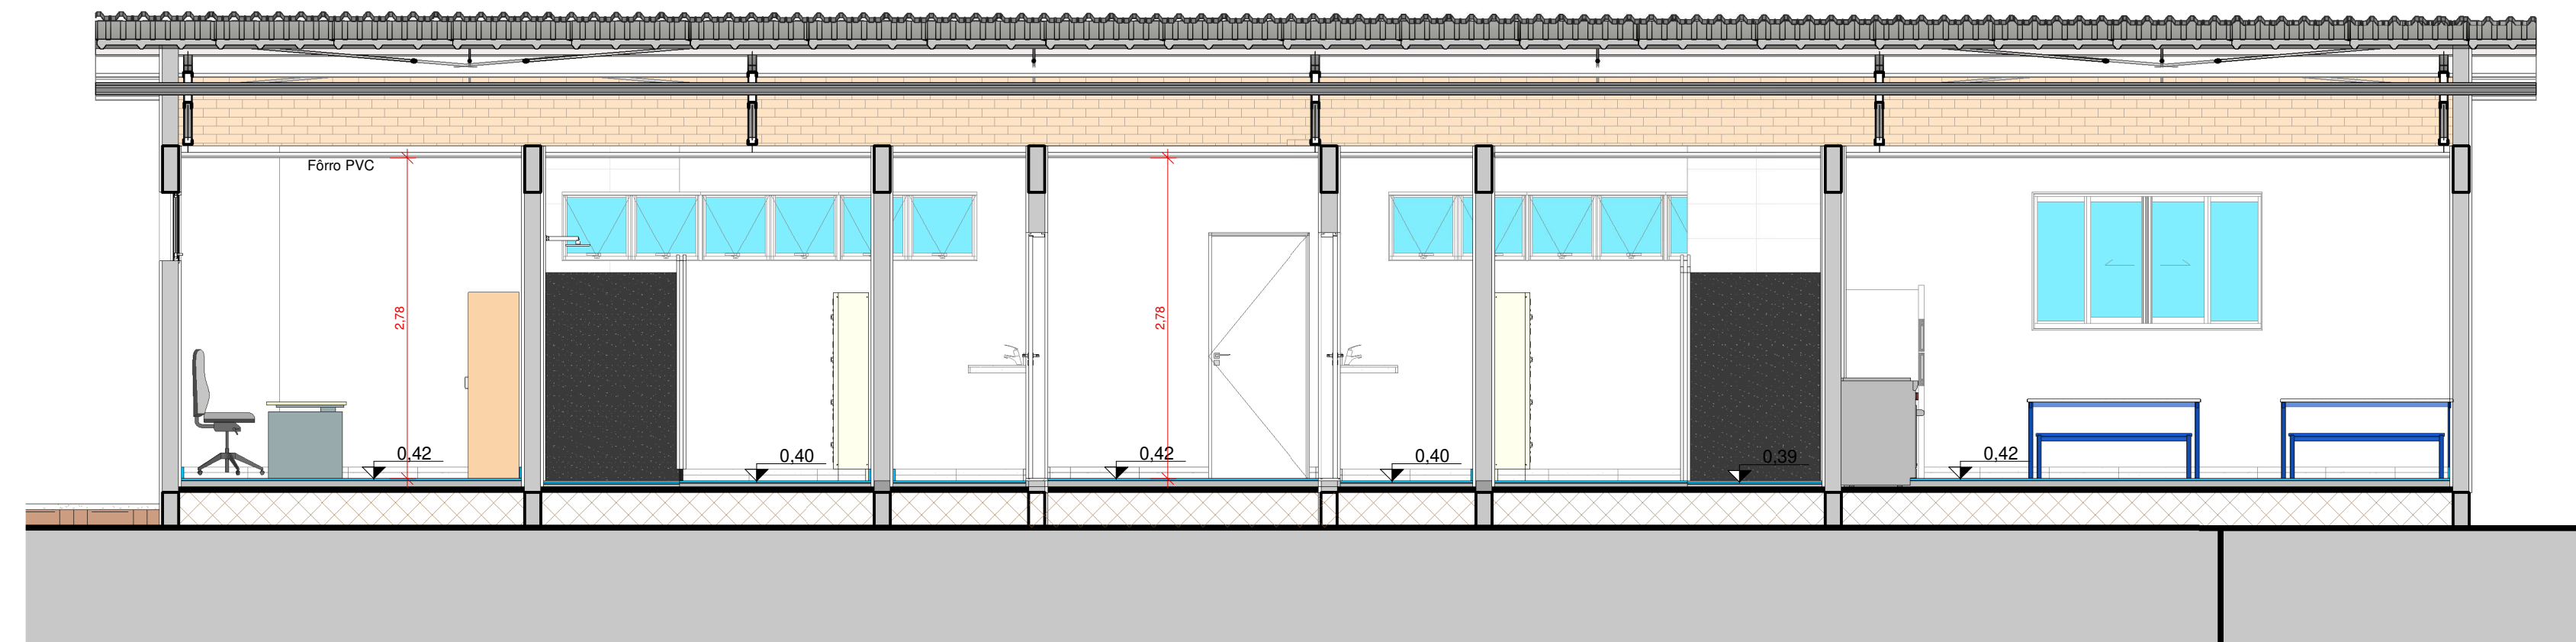

3 Corte FF
1 : 50

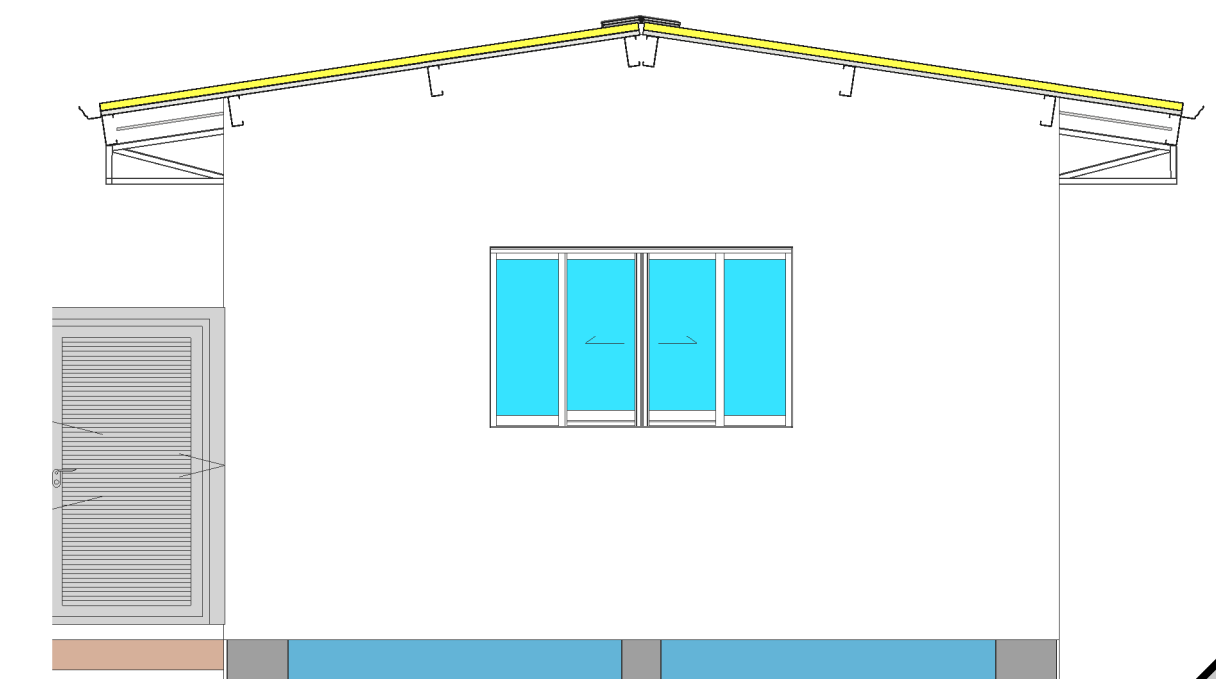


5 Vista Lateral do Bloco Administrativo
1 : 50

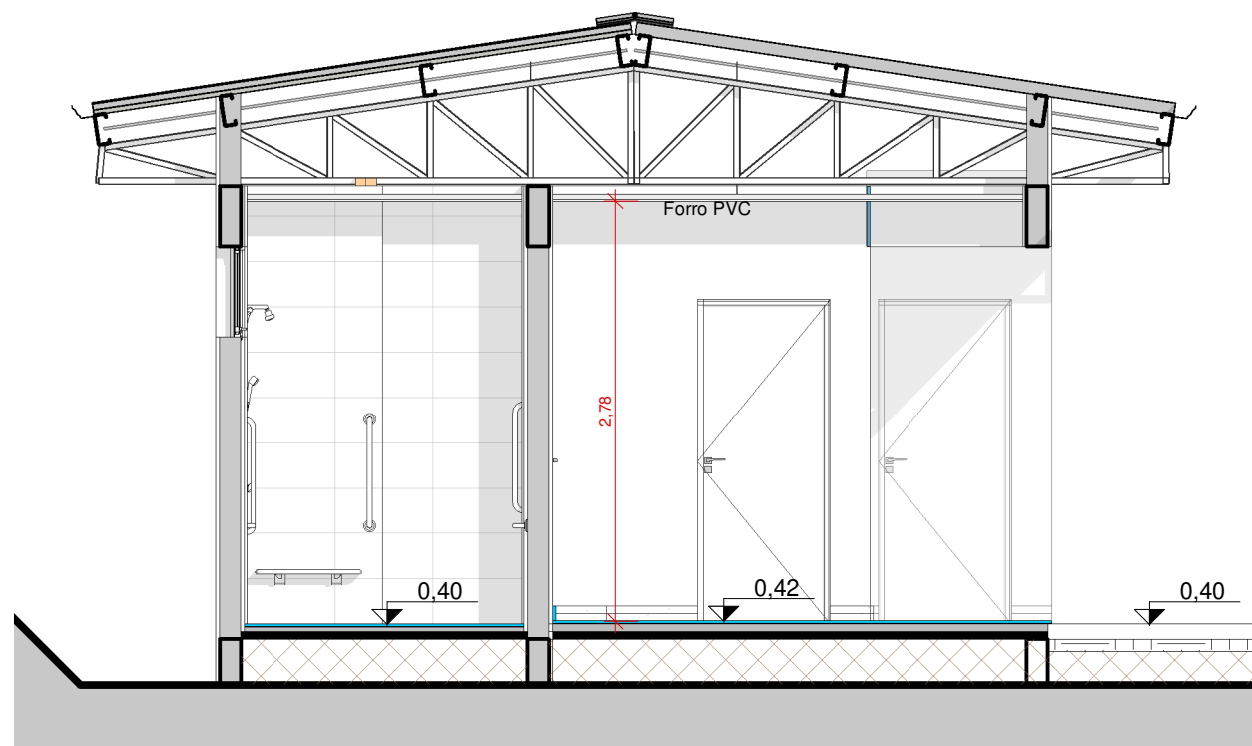


2 Corte EE
1 : 50

Documento assinado digitalmente
GISELE SIMÕES DURÃO
Data: 15/02/2026 18:59:12-0300
Verifique em <https://verificador.gov.br>


Nº	DATA	DESCRIÇÃO
Município de Marmeleiro – PR		
AUTOR Gisele Simões Durão - CREA-GO 1020211164		
ENDEREÇO Rodovia PR-180, Lote 58AB, Bairro Jardim Bandeira - Marmeleiro-PR		
PROJETO Unidade de Valorização de Resíduos (UVR)		
CONTEÚDO Projeto do Bloco Administrativo		PRANCHAS
MODULO M02	ESCALA INDICADA	VERSÃO 03

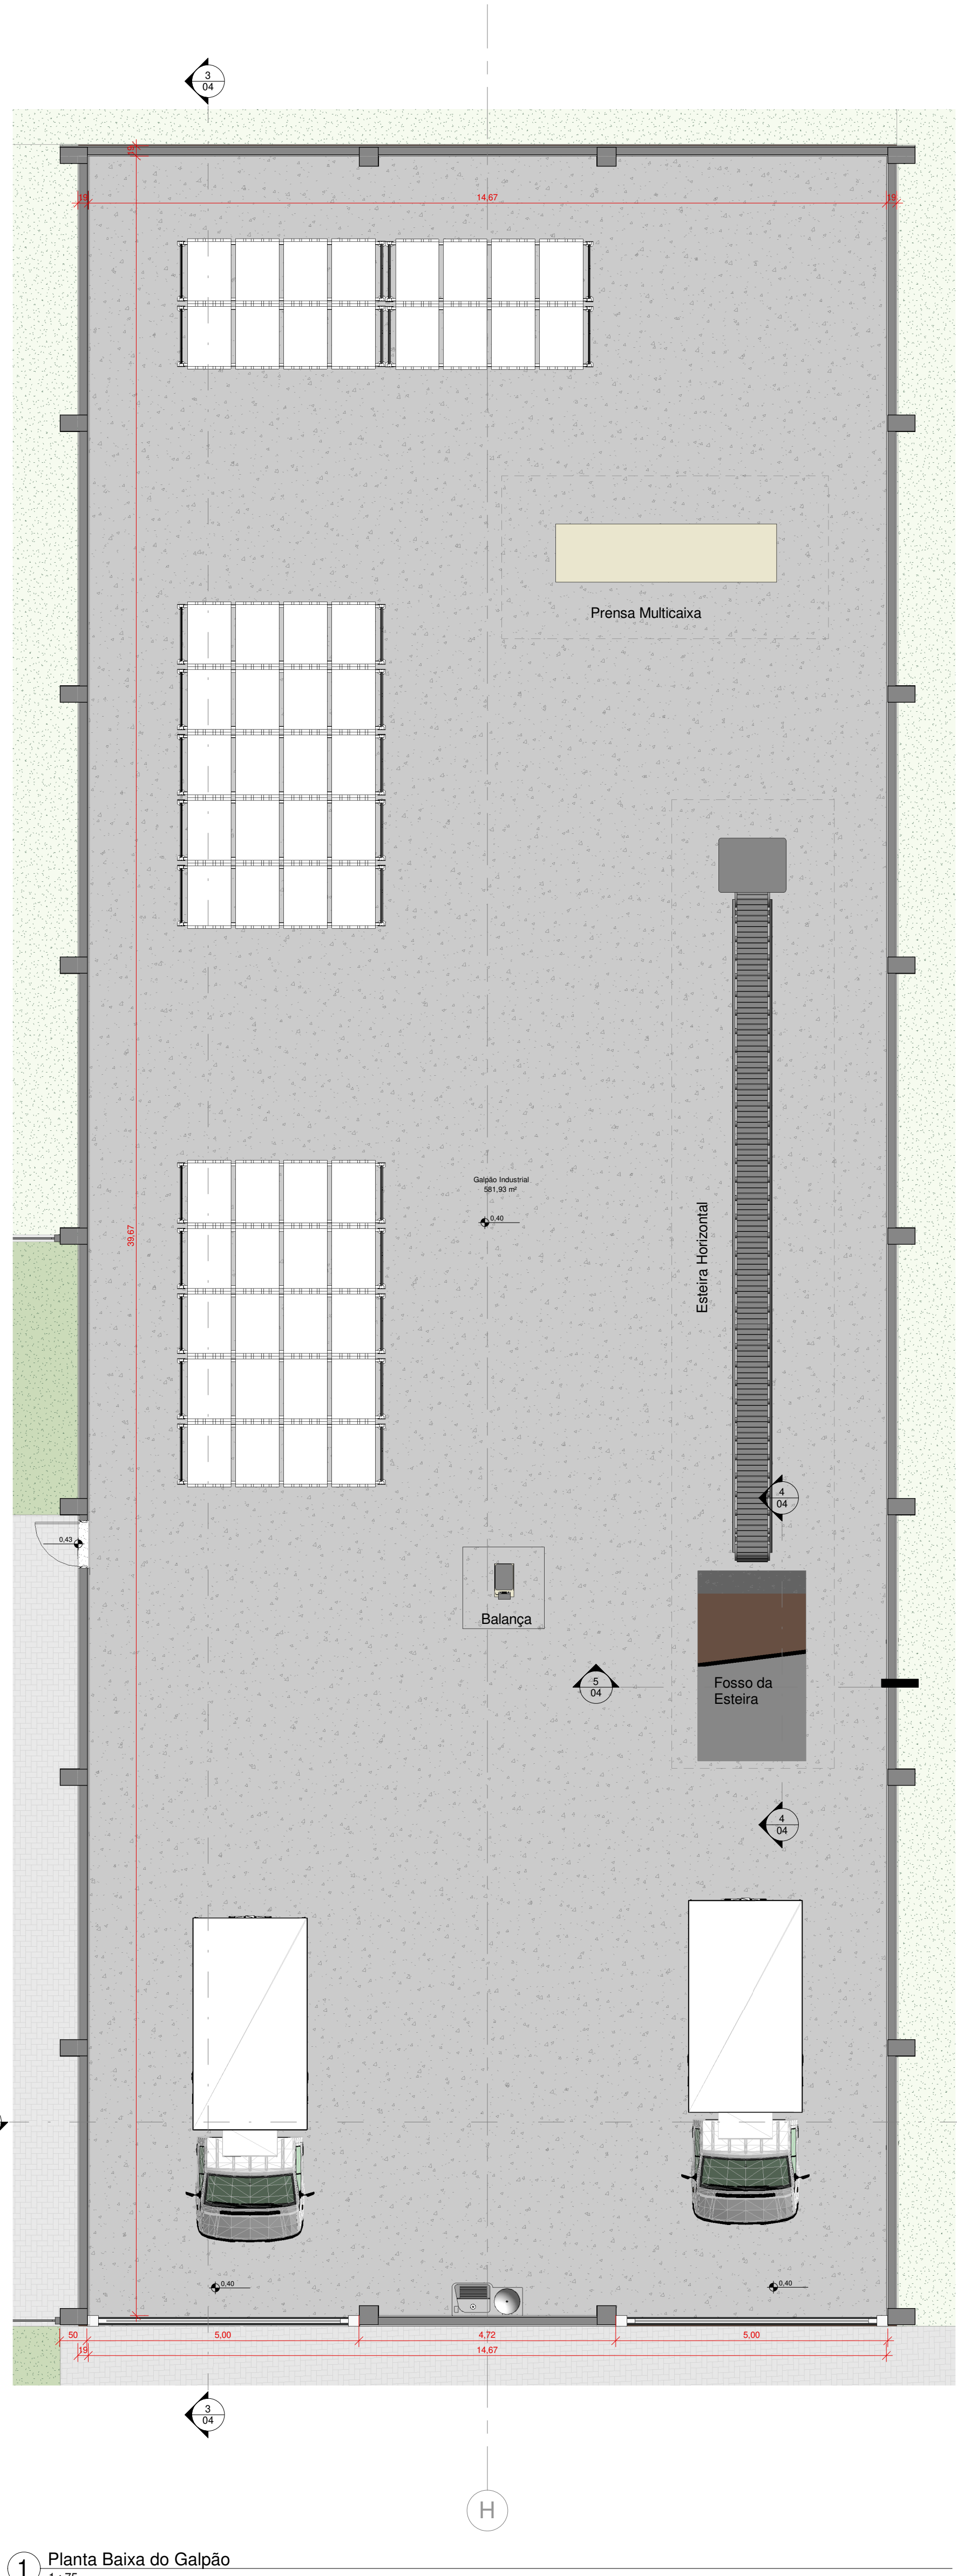


1 Planta Baixa do Galpão
1:75

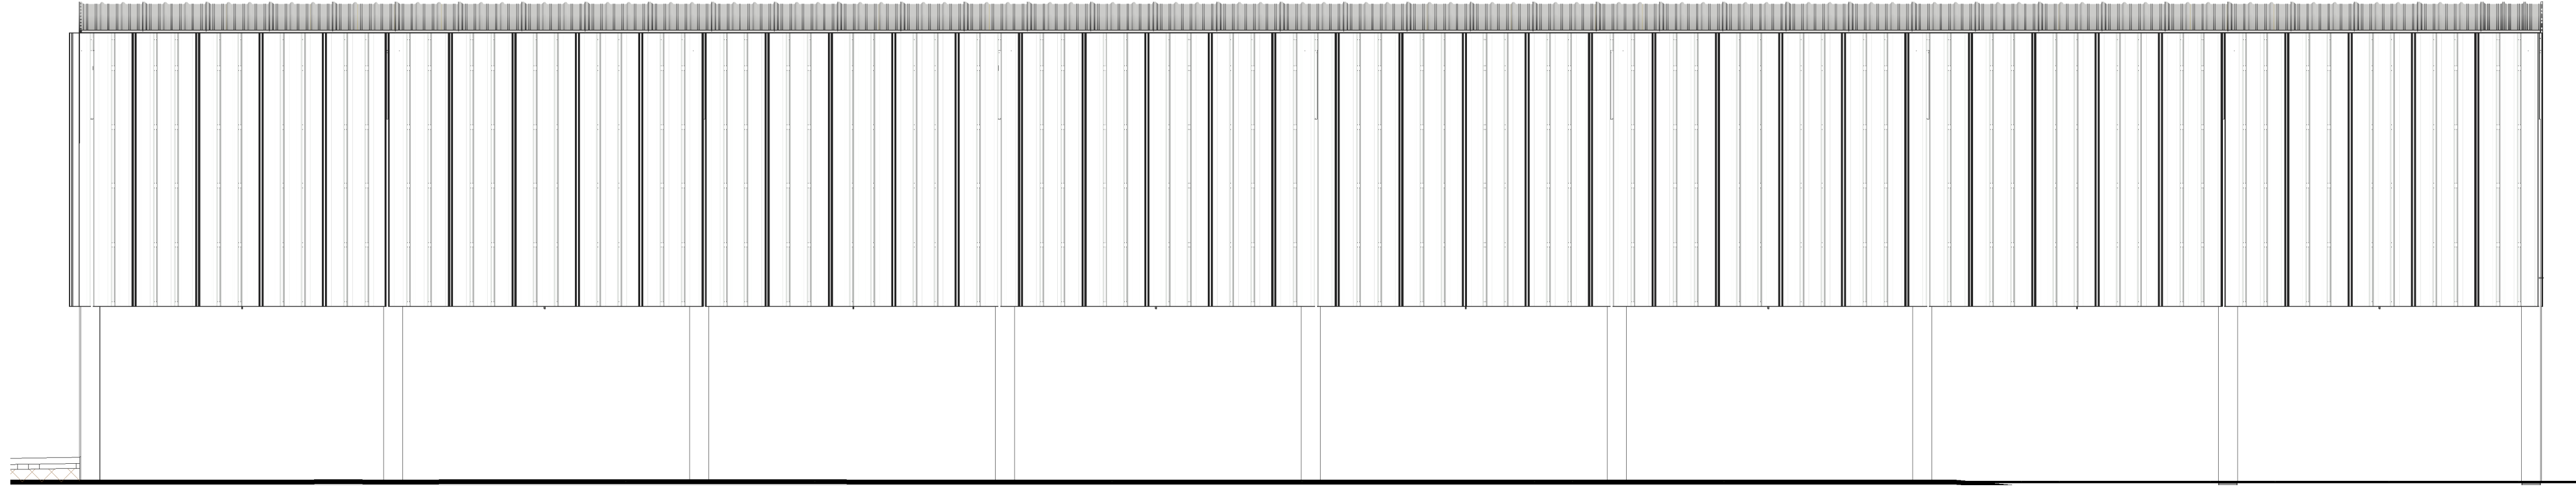


8 Vista Lateral Direita do Galpão
1:75

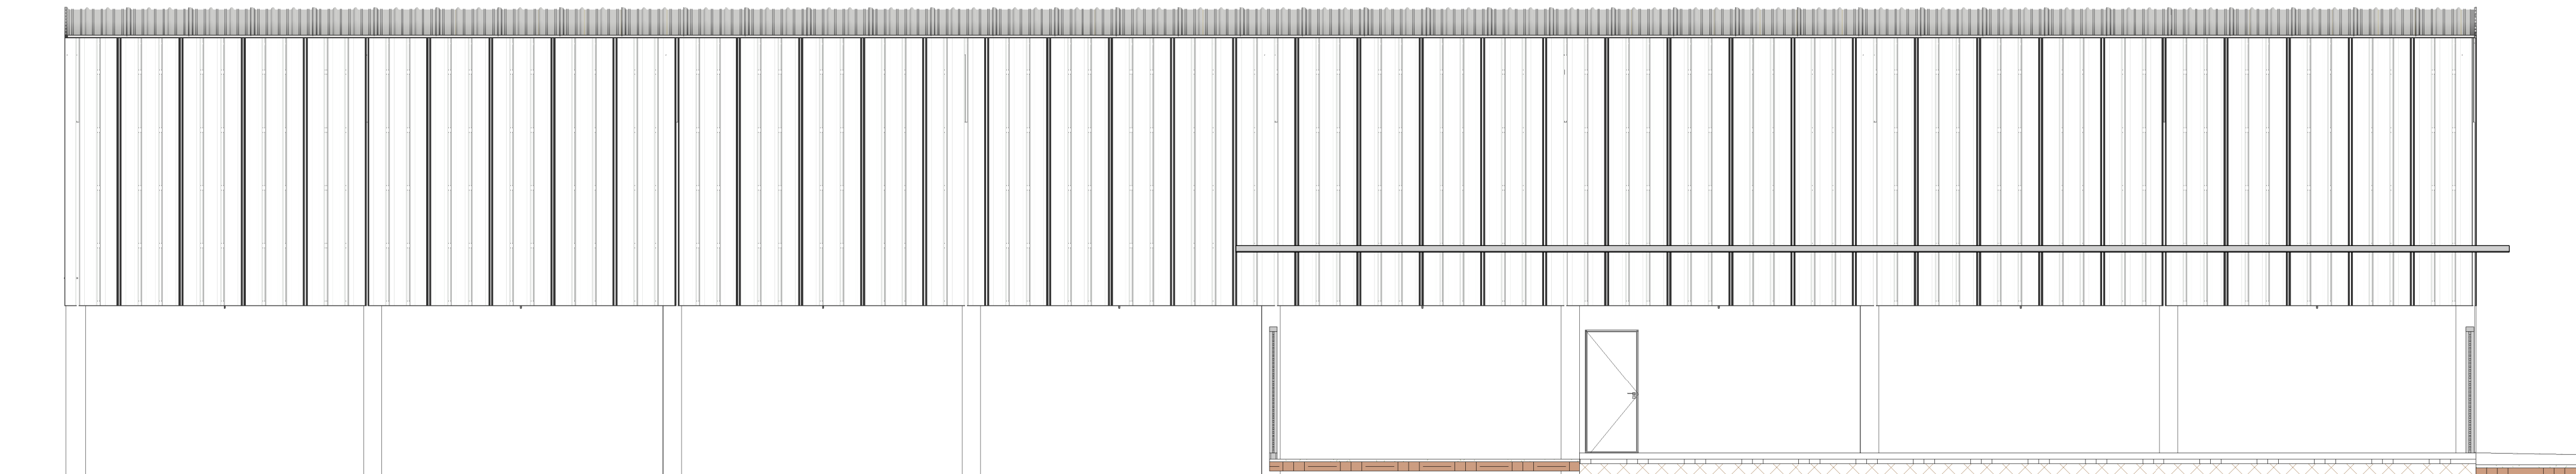


6 Elevação Lateral Esquerda do Galpão
1:75

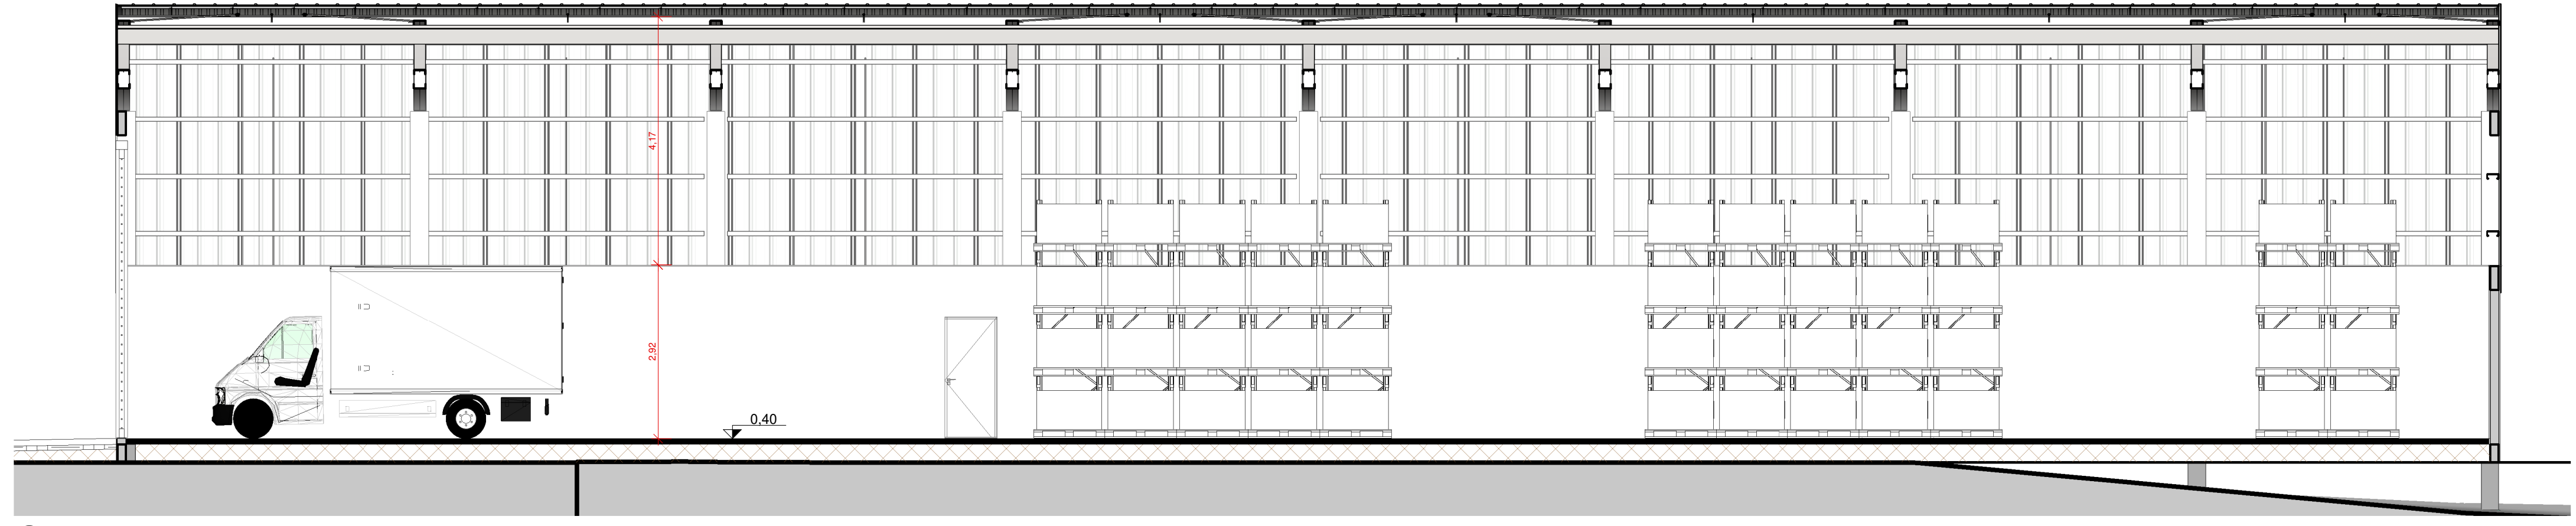


3 Corte BB
1:75

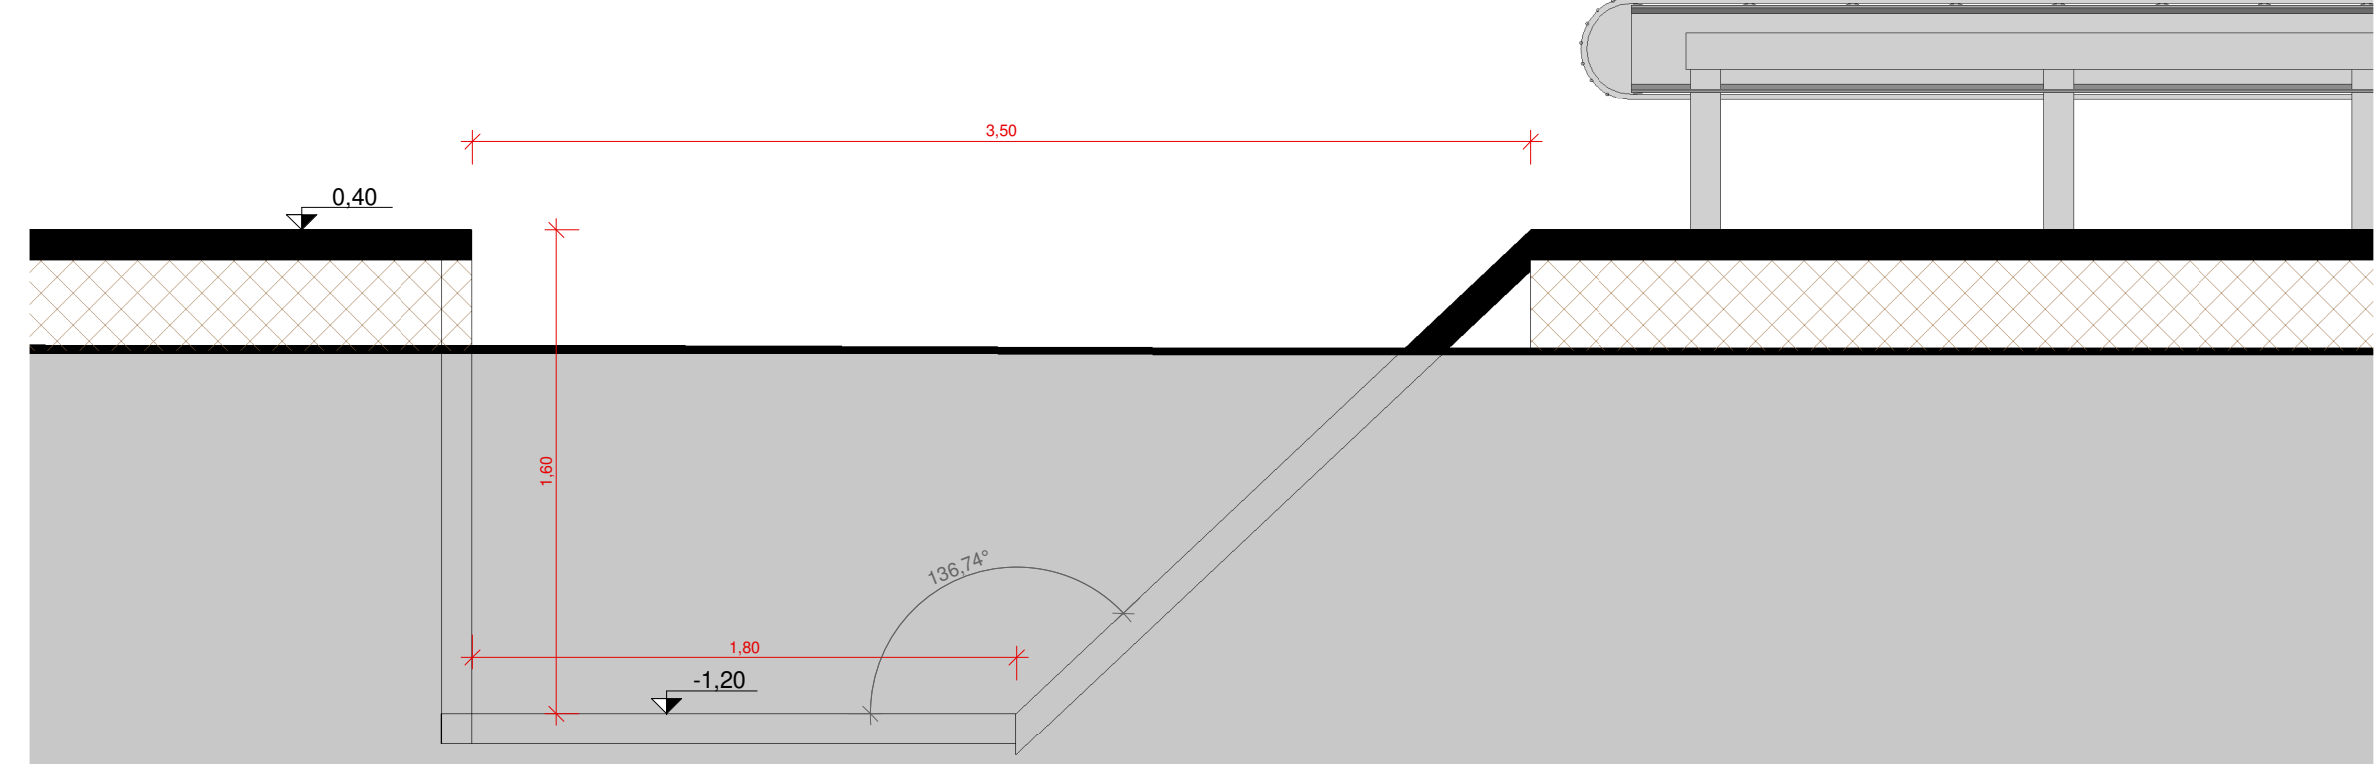


4 Corte CC
1:25

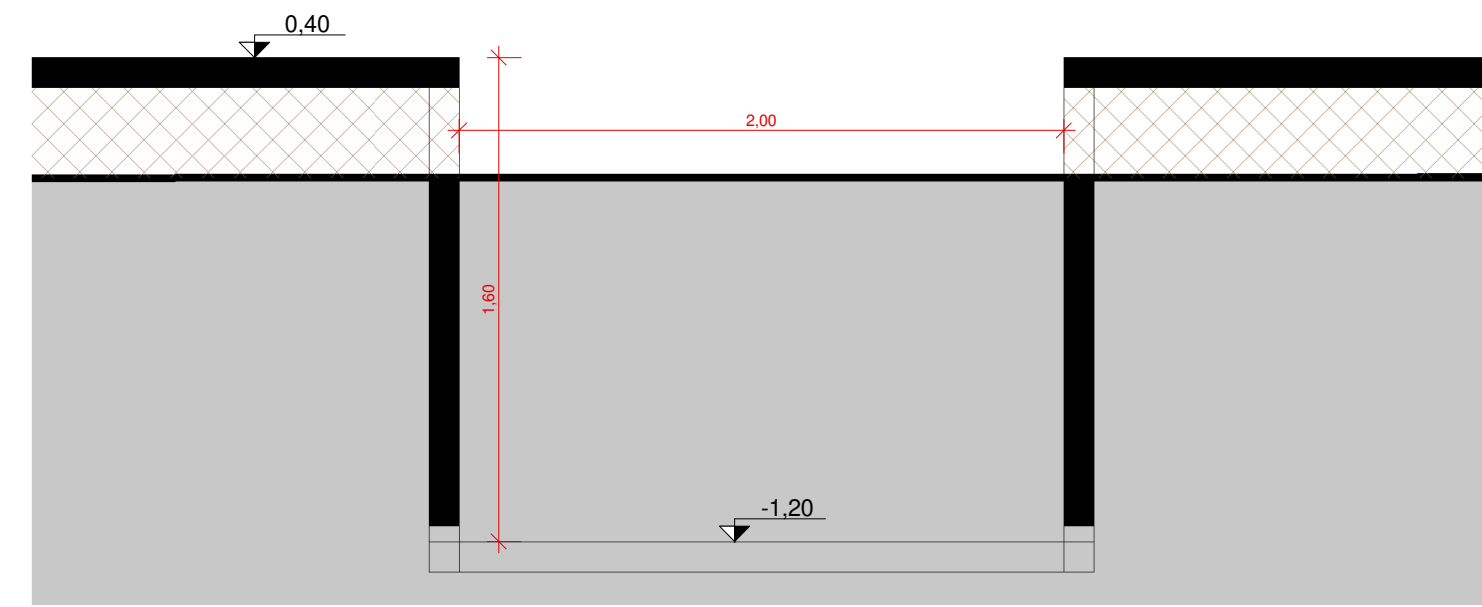


5 Corte DD
1:25

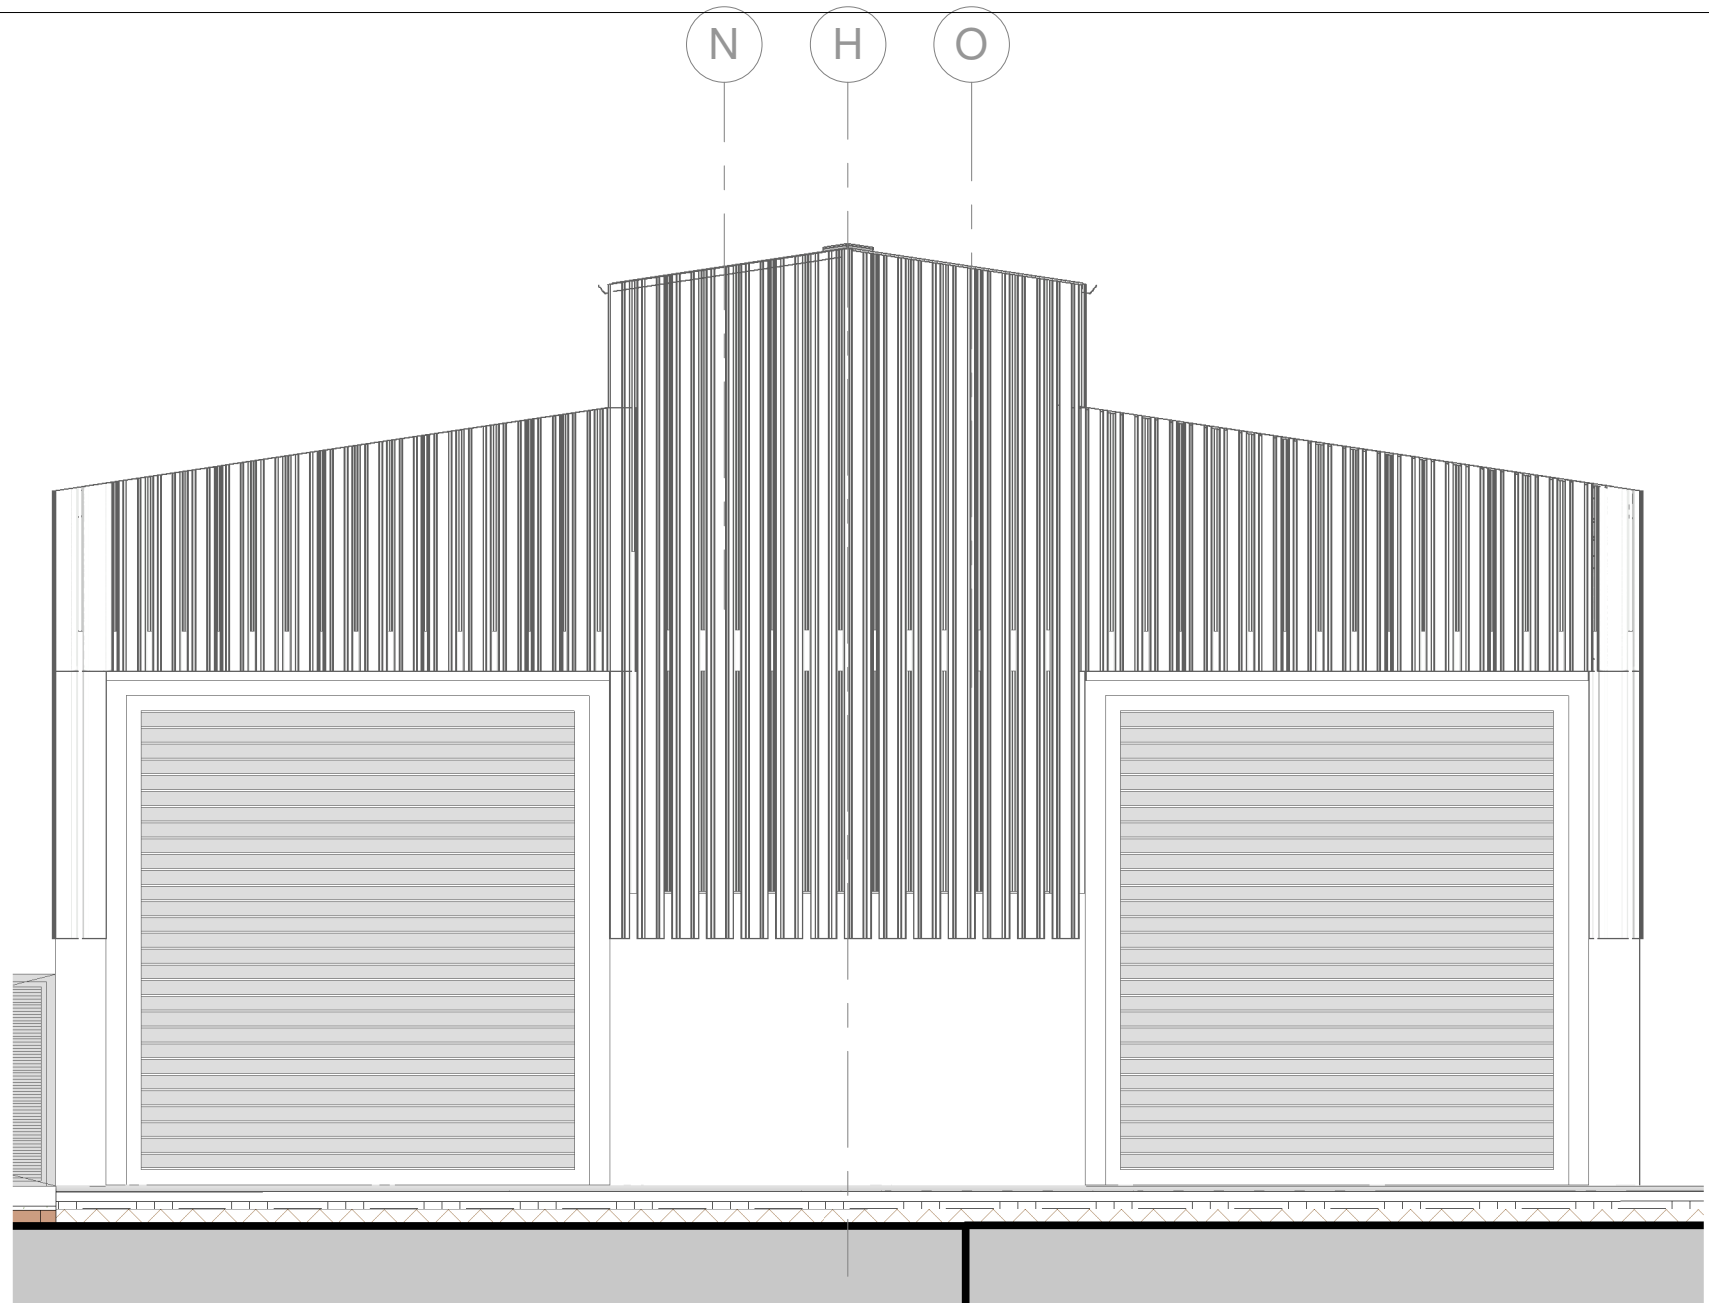

9 Vista Frontal do Galpão
1:75

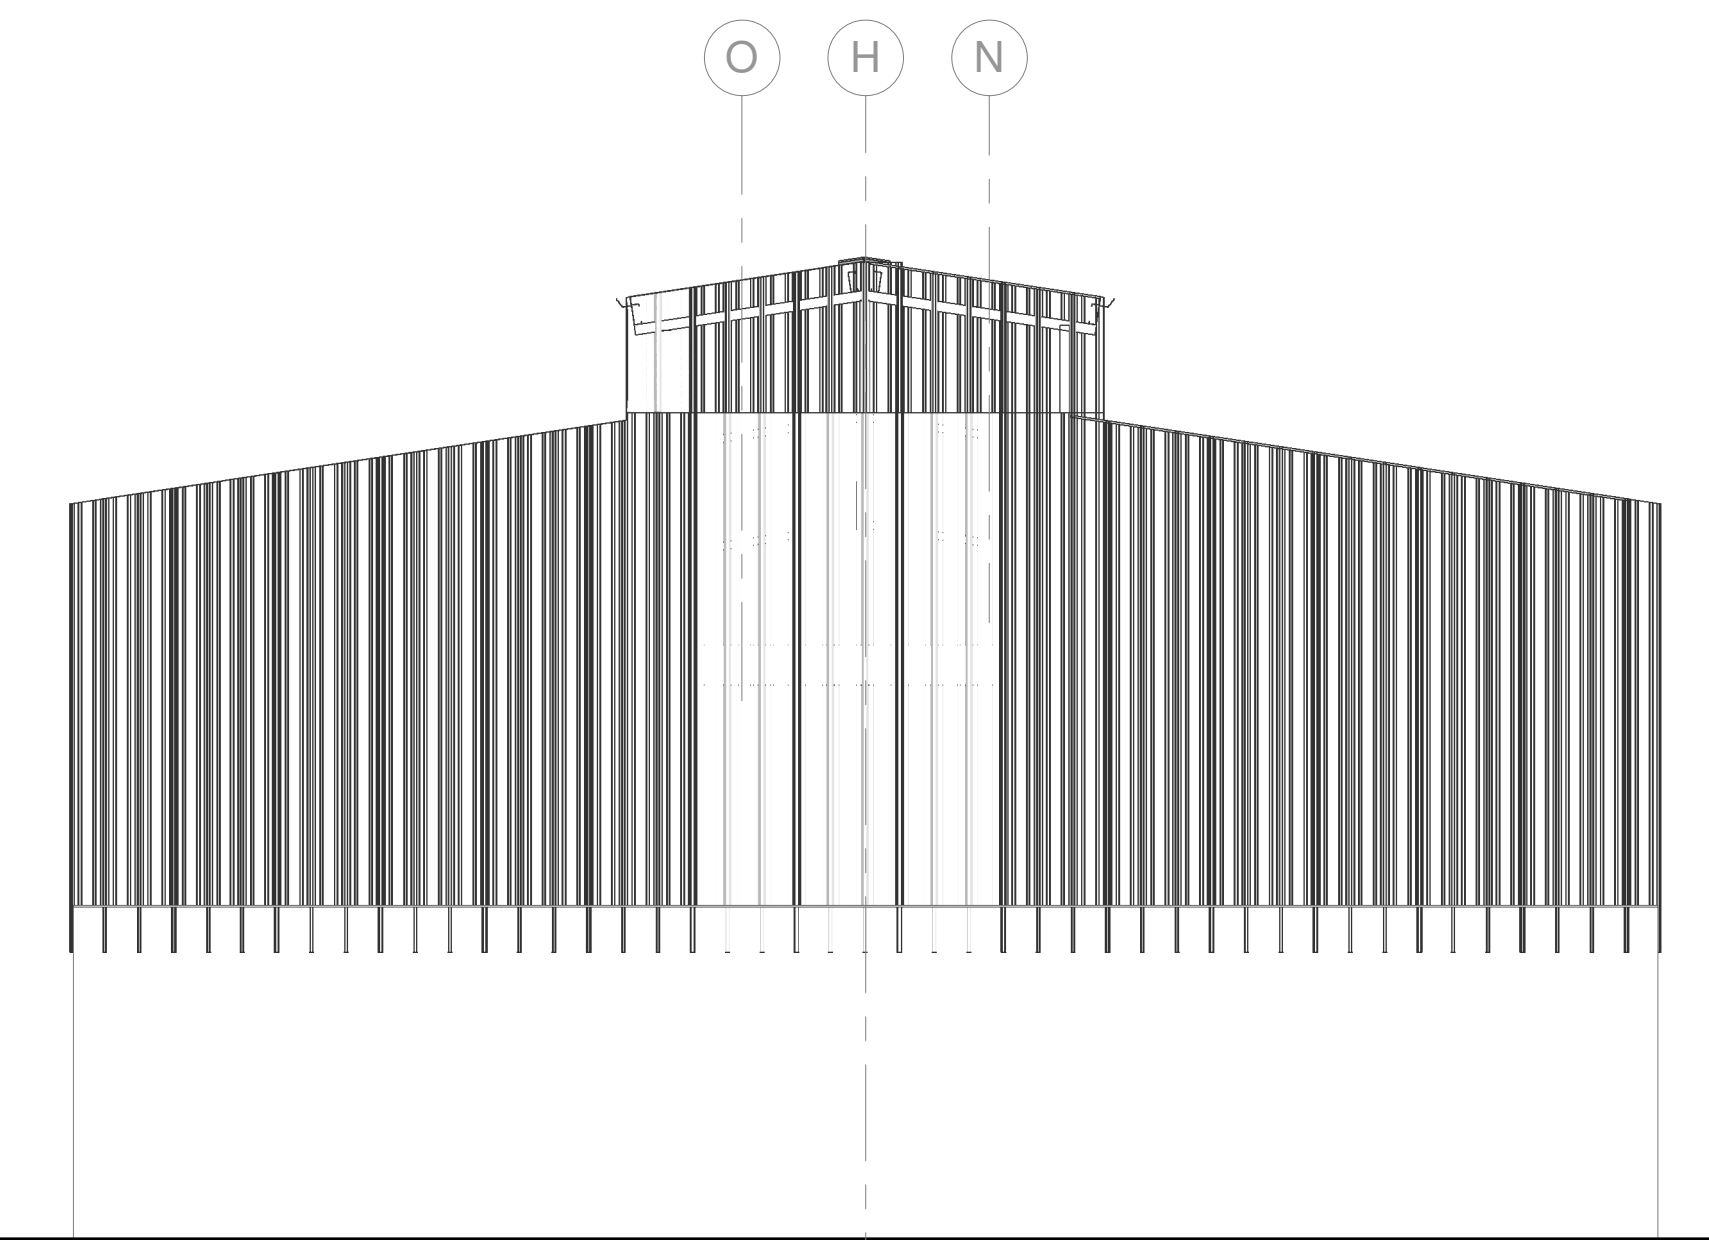

7 Vista dos Fundo do Galpão
1:75

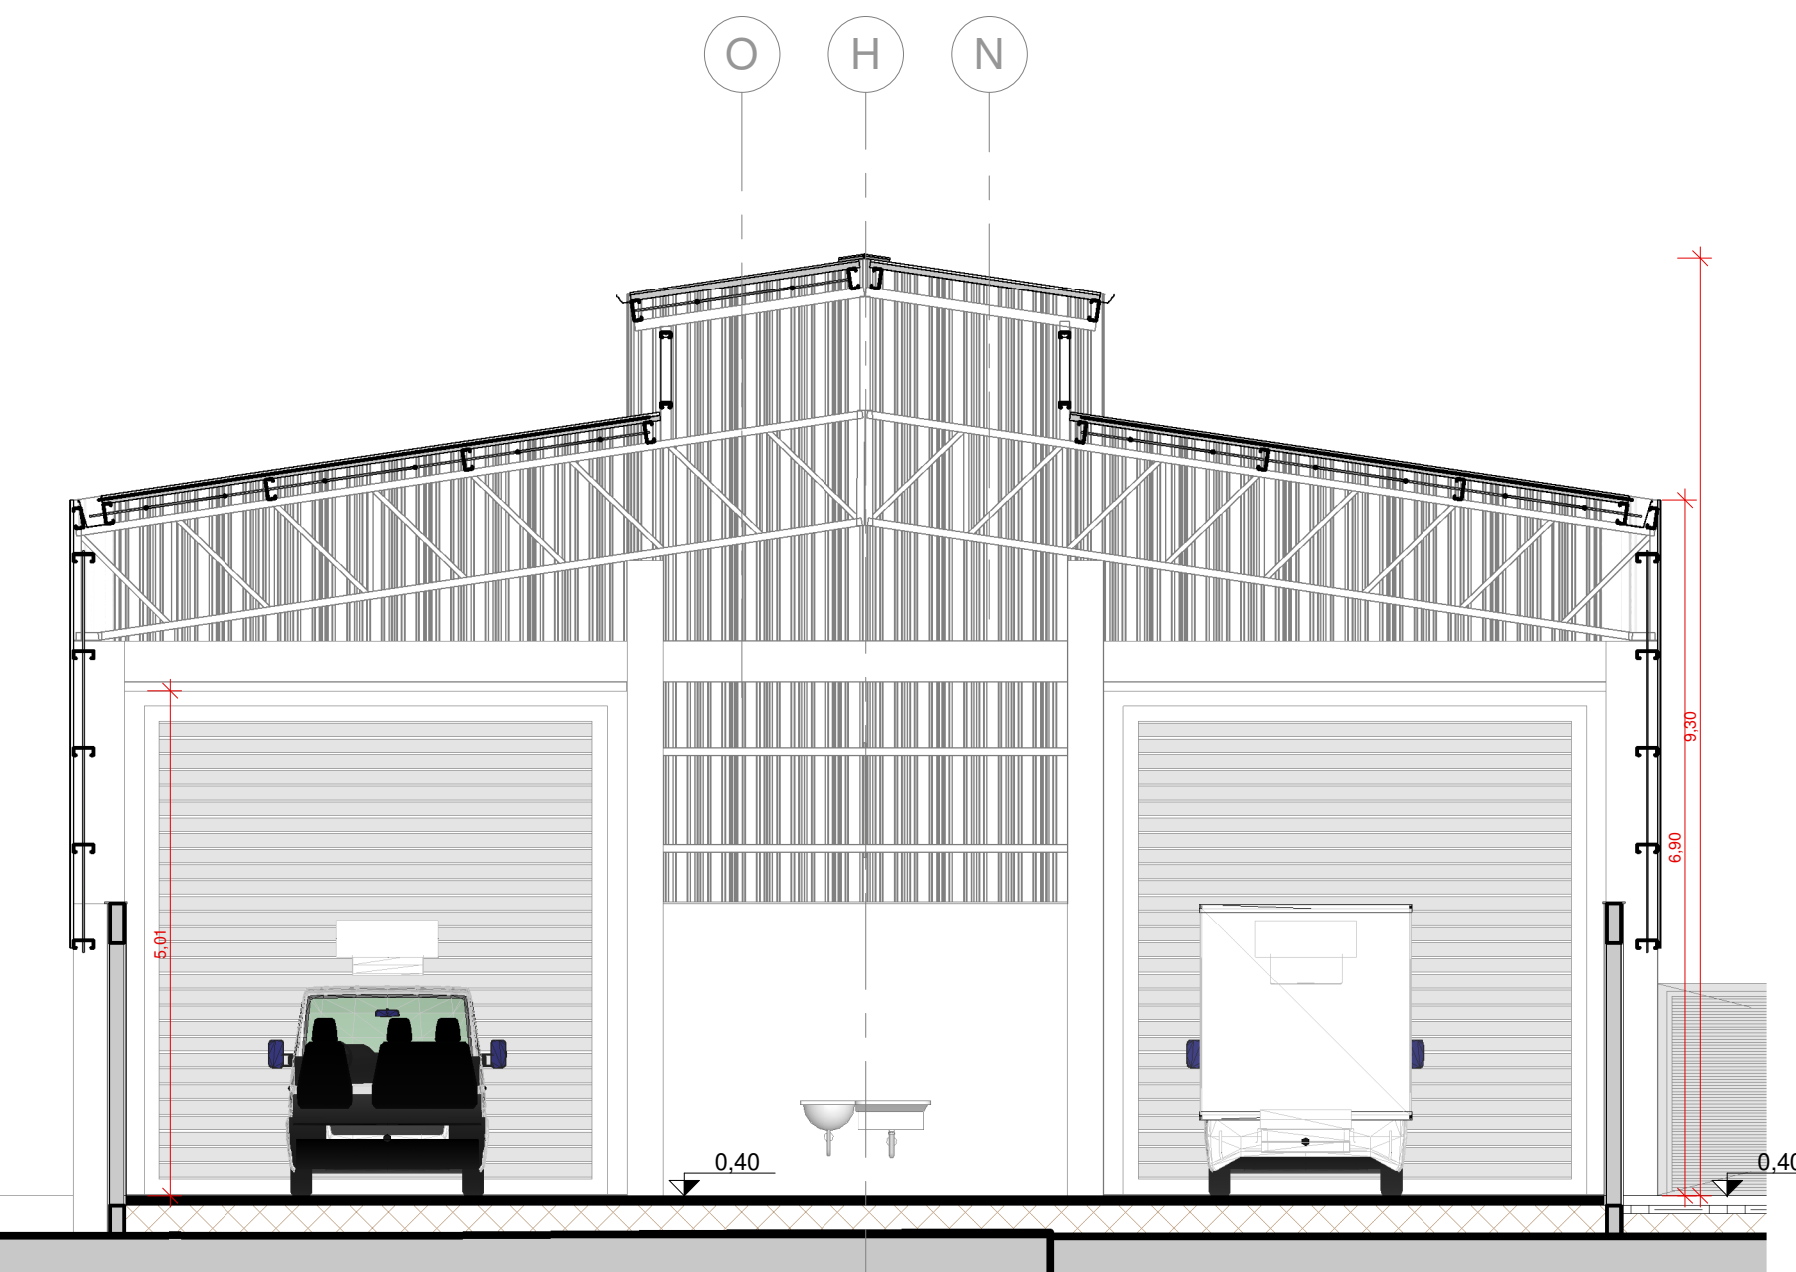

2 Corte AA
1:75