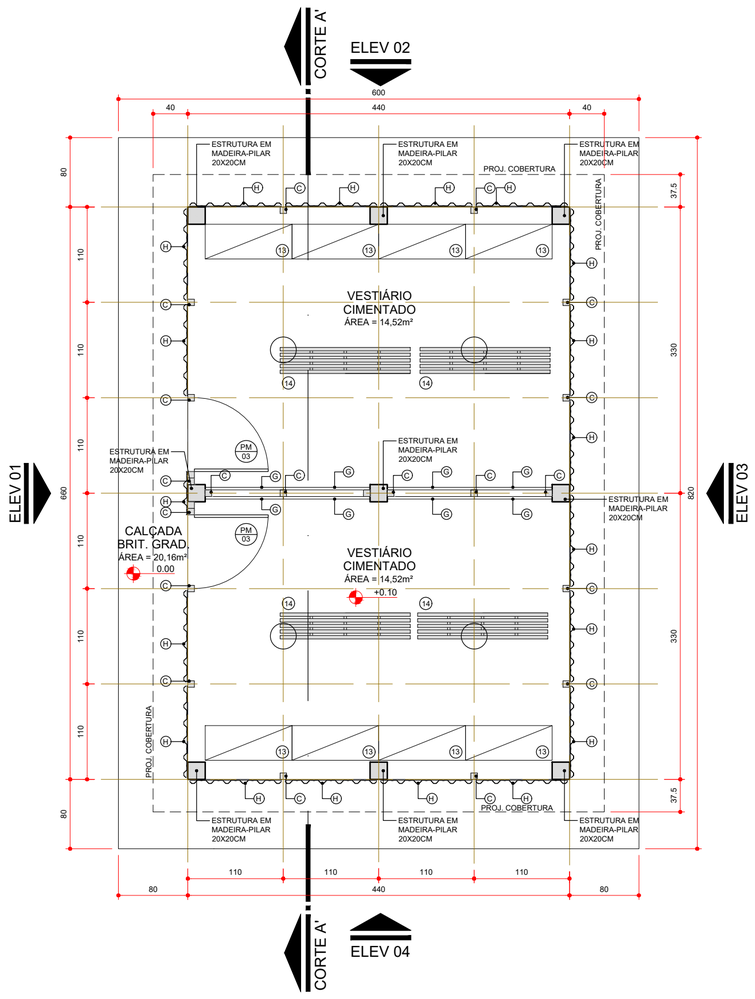

PLANTA BAIXA - VESTIÁRIOS
ESCALA 1:50

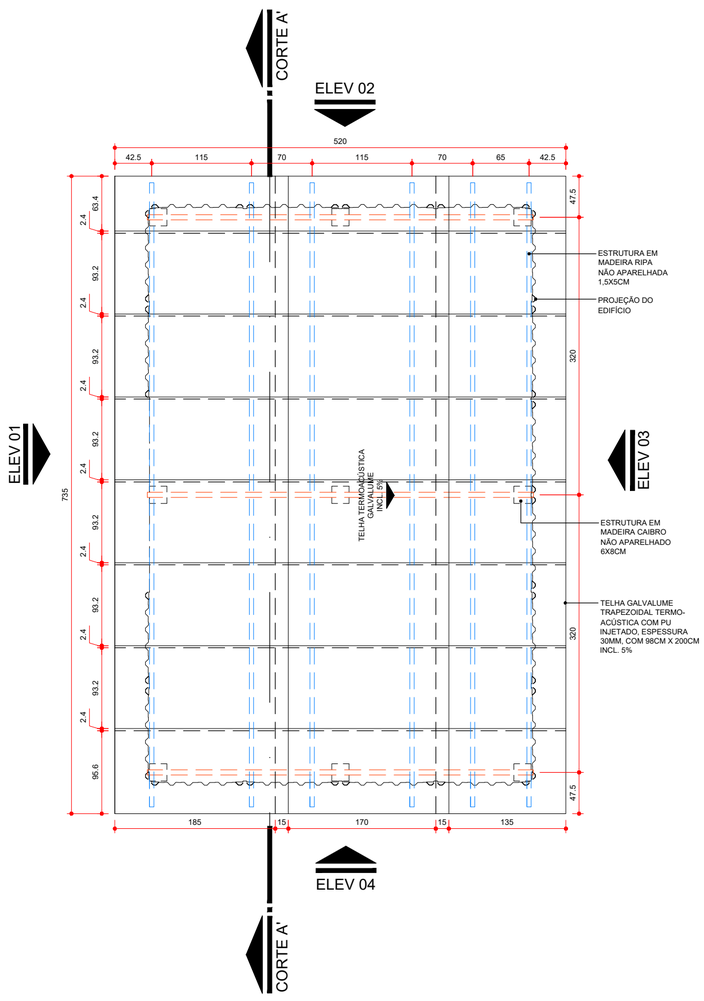

PLANTA DE COBERTURA - VESTIÁRIOS
ESCALA 1:50

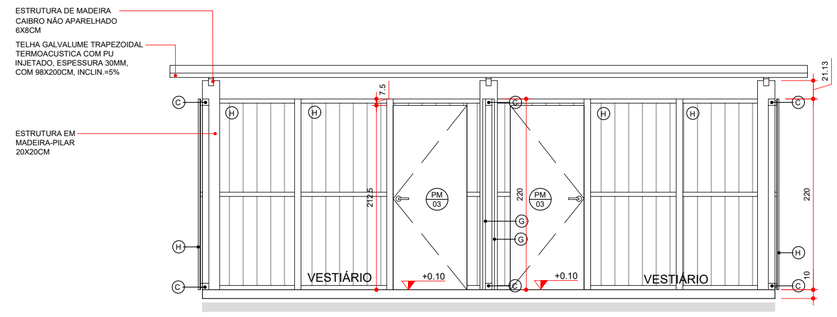

CORTE A'A' - VESTIÁRIOS
ESCALA 1:50

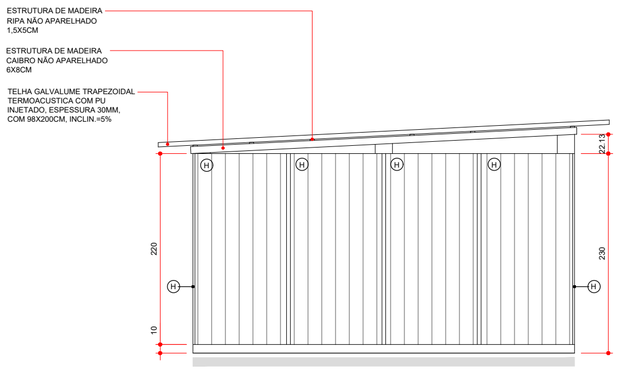

ELEV. 02 - VESTIÁRIOS
ESCALA 1:50

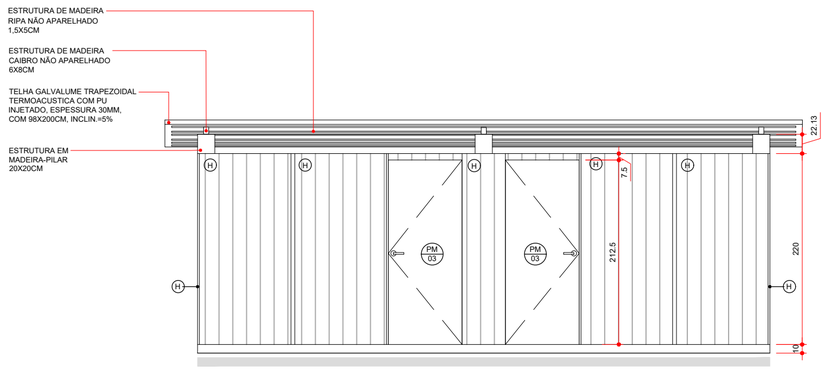

ELEV. 01 - VESTIÁRIOS
ESCALA 1:50

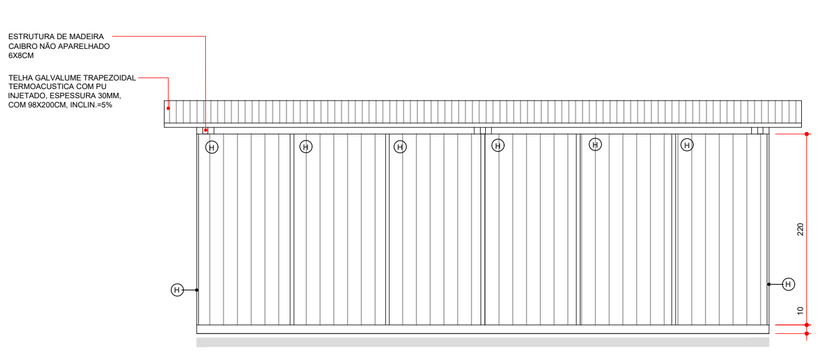

ELEV. 03 - VESTIÁRIOS
ESCALA 1:50

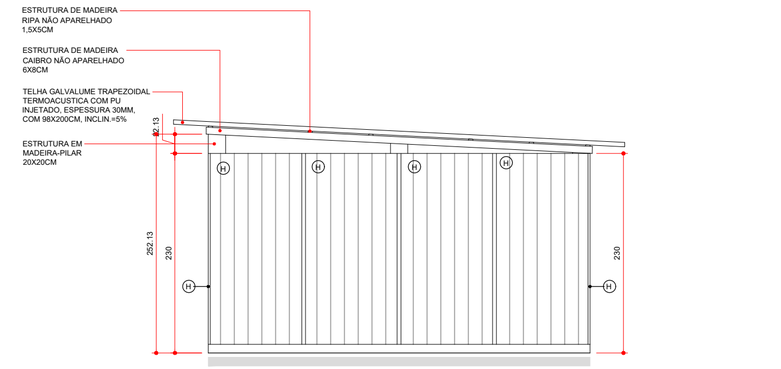

ELEV. 04 - VESTIÁRIOS
ESCALA 1:50

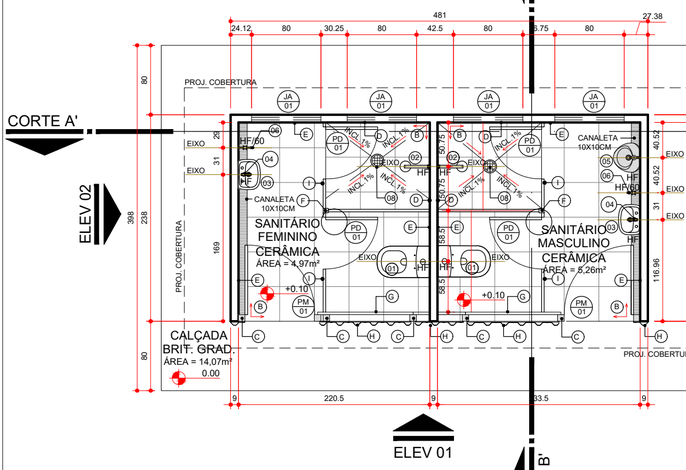

ELEV. 01 - SANITÁRIOS
ESCALA 1:50

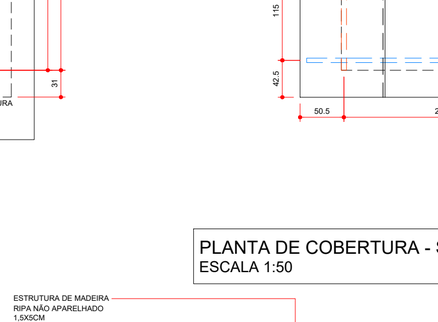

ELEV. 02 - SANITÁRIOS
ESCALA 1:50

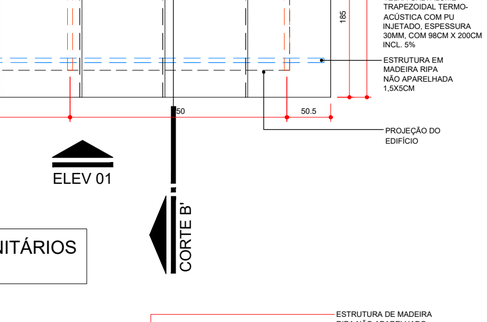

ELEV. 04 - SANITÁRIOS
ESCALA 1:50

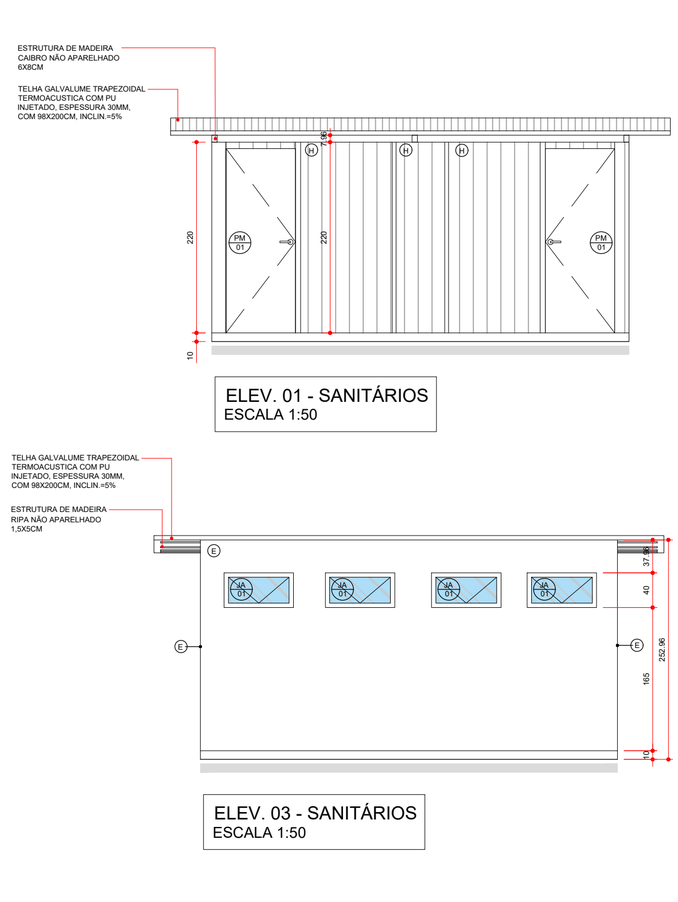

PLANTA BAIXA - SANITÁRIOS
ESCALA 1:50

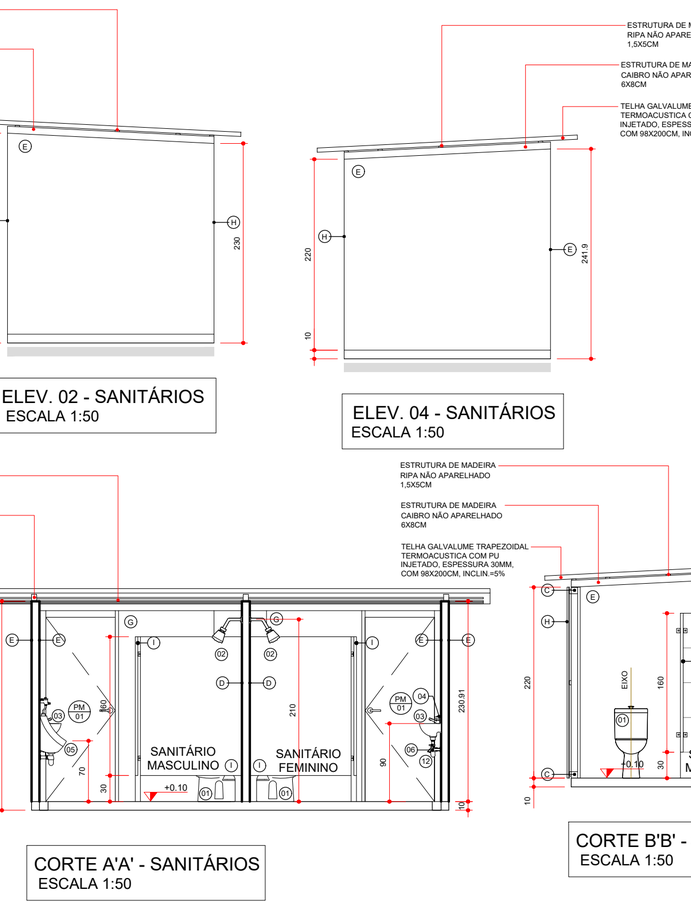

PLANTA DE COBERTURA - SANITÁRIOS
ESCALA 1:50

CORTE A'A' - SANITÁRIOS
ESCALA 1:50

CORTE B'B' - SANITÁRIOS
ESCALA 1:50

Legenda - Instalações Canteiro de Obras

	EXTINTOR PÓ QUÍMICO SECO ABC
	LIGAÇÃO PROVISÓRIA DE ÁGUA (CAVALETE)
	LIGAÇÃO PROVISÓRIA DE ENERGIA ELÉTRICA
ACS	APARELHO DE AR CONDICIONADO TIPO SPLIT
VTT	VENTILADOR DE TETO

CONE DE SINALIZAÇÃO EM PVC RÍGIDO COM FAIXA REFLETIVA H=70/76CM (PRED 13244)

OBSERVAÇÃO: DEVERÁ SER PREVISTA A LIGAÇÃO DA REDE DE ÁGUA E ESGOTO DO CANTEIRO DE OBRAS NA REDE EXISTENTE SITUADA NA RUA PROJETADA 01

NOTA - TODAS AS INSTALAÇÕES ELÉTRICAS/ HIDRAULICAS/ LÓGICA DEVERÃO SER APARENTES

Obs.: A planta de instalações é apenas um parâmetro para a elaboração dos projetos complementares. Seu objetivo principal é atender à RDC no. 50/2003 (ANVISA), quanto à necessidade de pontos de instalações especiais, cabendo aos profissionais de cada área de instalações atender à RDC no. 50/2003, bem como outras legislações e normativas vigentes.

Obs.: As necessidades e características específicas dos pontos de instalação para equipamentos deverão ser revisadas conforme a Marca e o Modelo de cada equipamento a ser instalado segundo informação dada pelo proprietário do estabelecimento.

Legenda para planta Executiva

Instalações Elétricas - Sistema comum

	Iluminação geral com lâmpada incandecente
	Tomada de energia baixa (0,30 m do piso acabado)
	Tomada de energia média (0,75 m do piso acabado)
	Tomada de energia média (1,10 m do piso acabado)
	Tomada de energia média (1,30 m do piso acabado)
	Tomada de energia alta (2,00 m do piso acabado)

Instalações de Comunicação

●	Ponto de Lógica (0,30 m do piso acabado)

Instalações de Prevenção Contra Incêndio

	Extintor Pó Quimico Seco ABC

Instalações de Climatização

OBS.: Todos os sistemas de climatização deverão seguir a NBR 7256 (ABNT) e demais legislações e normativas vigentes.

OBS.: Todos os equipamentos de climatização instalados sobre laje impermeabilizada deverão ter uma base em alvenaria sobre a qual fixar para não prejudicar a impermeabilização.

ACS	Aparelho de ar condicionado tipo Split
VTT	Ventilador de Teto

Instalações Hidro-sanitárias

OBS.: Todos os ralos deverão ter fecho hídrico e tampa com fechamento escamoteável.

OBS.: Não prever ralo no ambiente de Manipulação e Envaze de Nutrição Enteral.

OBS.: As instalações de água da Área Suja da Lavanderia deverão ser todas aparentes.

HF	Água fria
HE	Ponto de esgoto
HF/60	Ponto de água (0,60 m do piso acabado)
HF/70	Ponto de água (0,70 m do piso acabado)

Obs.: Prever verga e contra-verga em todas as esquadrias, quando necessário.

Obs.: Verificar a espessura da parede no local onde a esquadria será instalada conforme detalhe de planta baixa e tipo de parede.

Obs.: O portão PT/02 devem ser verificados no detalhe de Portão 02

Legenda de códigos da esquadrias

Especificação de Esquadrias

Código	Nomenclatura	Largura (cm)	Altura (cm)	Área (m²)	Peitoril (m)	Tipo
PD01	Porta de Madeira Resinada 6mm com trinco ferrolho 2 1/2' zincado	60	160	0,80	30	Abrir 1 fl.
PM01	Porta de Madeira	80	200	1,60	-	Abrir 1 fl.
PM02	Porta de Madeira	80	212,5	1,68	-	Abrir 1 fl.
PM03	Porta de Madeira	85	212,5	1,78	-	Abrir 1 fl.
PM04	Porta de Madeira	85	200	1,60	-	Abrir 1 fl.
PT01	Portão em Telha de Aço Galvanizado	90	200	1,80	0,10	Abrir 1 fl.
PT02	Portão em Telha de Aço Galvanizado	460	200	9,20	0,10	Abrir 2 fl.
JA01	Janela Alumínio	80	40	0,32	165	Projetante 1 fl.
JA02	Janela Alumínio	102,5	80	0,82	100	Projetante 1 fl.
JA03	Janela Alumínio	102,5	80	0,82	90	Abrir 1 fl.
JA04	Janela Alumínio	102,5	40	0,41	165	Projetante 1 fl.

LEGENDA

LOUÇAS, ACESSÓRIOS E MOBILIÁRIO

01	BACIA SANITÁRIA COM CAIXA ACOPLADA
02	CHUVEIRO COMUM EM PLASTICO BRANCO, COM CANO, 3 TEMPERATURAS, 5500 W (110/220 V)
03	LAVATÓRIO PEQUENO DE PLÁSTICO BRANCO 35 x 15 x 25 cm (L x A x P)
04	TORNEIRA DE PLÁSTICO PARA LAVATÓRIO 1/2
05	MICTÓRIO INDIVIDUAL DE LOUÇA BRANCA
06	REGISTRO GAVETA BRUTO EM LATAO FORJADO, BITOLA 1/2 " (REF 1509)
07	TORNEIRA CROMADA S/ BICO PARA TANQUE 1/2" OU 3/4" (REF 1126)
08	RALO SIFONADO PVC REDONDO CONICO, 100 X 40 MM, COM GRELHA BRANCA REDONDA
09	TORNEIRA CROMADA DE PAREDE PARA COZINHA SEM AREJADOR, PADRAO POPULAR, 1/2 " OU 3/4 " (REF 1158)
10	BANCADA/BANCA/PIA DE ACO INOXIDAVEL (AISI 430) COM 1 CUBA CENTRAL, COM VALVULA, LISA (SEM ESCORREDOR), DE *0,55 X 1,20* M
11	CUBA ACO INOX (AISI 304) DE EMBUTIR COM VALVULA 3 1/2 ", DE *40 X 34 X 12* CM
12	SIFAO PLASTICO FLEXIVEL SAIDA VERTICAL PARA COLUNA LAVATORIO, 1 X 1.1/2"
13	ROUPEIRO DE AÇO. PORTAS COM VENEZIANA DE 10 CM X 6,5. CADA COMPARTIMENTO COM DUAS DIVISÕES, 25 CM E 21 CM E COMPARTIMENTO PARA SAPATOS 23 CM X 47 CM. PÉS COM 10 CM DE ALTURA. DIMENSÕES: 1,97 M X 1 M X 40 CM
14	BANCO PARA VESTIÁRIOS ESTRUTURADO EM TUBO DE AÇO GALVANIZADO, RESISTENTE A CORROSÃO, COM ASSENTO EM MADEIRA. DIMENSÕES: 150 CM X 38 CM X 30CM
15	ESTRADO MADEIRA 120X100CM
16	CADEIRA GIRATÓRIA ESTOFADA, REVESTIDA EM TECIDO MICROTEX, ENCOSTO ARREDONDADO E CÔNCAVO E APOIOS PARA BRAÇOS.
17	GAVETEIRO MÓVEL 5 GAVETAS COM FECHADURA, PRODUZIDO EM MDP DE 18MM E REVESTIDA POR BP MELAMÍNICO, NA COR AZUL E BRANCO. DIMENSÕES: 61 CM X 44 CM X 44 CM.
18	ARMÁRIO ALTO EM MDP DE 18MM E REVESTIDO POR BP MELAMÍNICO, DUAS PORTAS COM PUXADORES DE PLÁSTICO NA PARTE EXTERIOR, E NO INTERIOR COM 4 PRATELEIRAS. DIMENSÕES: 160 CM X 82 CM X 41 CM.
19	MESA DE TRABALHO EM MDP DE 18MM, REVESTIDA POR BP MELAMÍNICO COR AZUL, BASES METÁLICAS DE COR BRANCA. DIMENSÕES: 120 CM X 60 CM X 74 CM.
20	MARCENARIA - BANCADA EM MADEIRA REFORÇADA, COM PÉS EM AÇO - 500 CM X 60CM X 75CM
21	MARCENARIA - BANCADA EM MADEIRA REFORÇADA, COM PÉS EM AÇO - 450 CM X 60CM X 75CM
22	ARMÁRIO BAIXO EM MDP DE 18MM E REVESTIDO POR BP MELAMÍNICO, DUAS PORTAS COM PUXADORES DE PLÁSTICO NA PARTE EXTERIOR E NO INTERIOR COM 1 PRATELEIRA. DIMENSÕES: 74 CM X 82 CM X 41 CM.
23	MESA SEMI OVAL COM TAMPO EM BP 25 MM,ESTRUTURA EM PÉS METALICOS CONFECCIONADO NA PARTE INFERIOR EM TUBO OBLONGO E NA LATERAL EM CHAPA DE AÇO, SAPATAS REGULAVEIS. DIMENSÕES: 200 x 100 x 74 CM
24	CADEIRA FIXA ESTOFADA, REVESTIDA EM TECIDO MICROTEX, ENCOSTO ARREDONDADO E CÔNCAVO E APOIOS PARA BRAÇOS.
25	ARQUIVO METÁLICO PARA PASTAS SUSPENSAS - 600CM X 47CM X 75CM
26	MARCENARIA - ESTANTE EM MADEIRA PARA ARMAZENAMENTO DE MATERIAL, COM 4 PRATELEIRAS - DIMENSÕES: 200 X 520 X 60 CM (AXLXP)
27	MARCENARIA - ESTANTE EM MADEIRA PARA ARMAZENAMENTO DE MATERIAL, COM 4 PRATELEIRAS - DIMENSÕES: 200 X 420 X 60 CM (AXLXP)

REVESTIMENTOS

A	PISO CIMENTO SARRAFEADO
B	PISO CERÂMICO ESMALTADO COMERCIAL, PEI 3, FORMATO 40X40CM
C	CAIBRO DE MADEIRA NÃO APARELHADA 7,5x7,5CM, EM MACARANDUBA, ANGELIM OU EQUIVALENTE DA REGIÃO.
D	BLOCO DE CONCRETO ESTRUTURAL 9x19x39CM, FBK 4,5 MPA (NBR 6136) ARMADO REVESTIMENTO EM CERÂMICA ESMALTADA COMERCIAL, PEI 3, FORMATO 40X40CM
E	BLOCO DE CONCRETO ESTRUTURAL 9x19x39CM, FBK 4,5 MPA (NBR 6136) ARMADO COM REVESTIMENTO PINTURA TEXTURIZADA COR CINZA
F	CAIBRO NÃO APARELHADO 5CM X 6CM EM MACARANDUBA, ANGELIM OU EQUIVALENTE DA REGIÃO - BRUTA
G	FECHAMENTO EM CHAPA DE MADEIRA COMPENSADA RESINADA 2,2X1,1M E 10MM DE ESPESSURA.
H	FECHAMENTO EM TELHA TRAPEZOIDAL EM ALUMÍNIO, ALTURA DE 38MM E ESPESSURA DE 0,5MM, LARGURA DE 1056MM E COMPRIMENTO DE 5000MM
I	DIVISÓRIA EM MADEIRA COMPENSADA RESINADA 6mm
J	BLOCO CERAMICO VAZADO PARA ALVENARIA DE VEDACAO, 6 FUROS, DE 9 X 14 X 19 CM (L X A X C)

PARANÁ GOVERNO DO ESTADO SECRETARIA DA SAÚDE

GOVERNO DO ESTADO DO PARANÁ

SECRETARIA DA SAÚDE

SESA

SETOR DE PROJETOS

PROPRIETÁRIO:
SECRETARIA DE ESTADO DA SAÚDE - SESA P/ DIVERSOS MUNICÍPIOS

MUNICÍPIO:
DIVERSOS

OBRA:
PRONTO ATENDIMENTO MUNICIPAL - PROJETO PADRÃO

ESCRITÓRIO REGIONAL:
DIVERSOS

LOCAL:
DIVERSOS

TIPO:
CONSTRUÇÃO DE EDIFICAÇÃO EM ALVENARIA PARA FINS DE SAÚDE

AUTOR DO PROJETO/ REGISTRO PROF.: CARLOS MARCHESI / CAU PR A32642 - 9
Assinado de forma digital por CARLOS EDUARDO PEREIRA MARCHESI:93518181191

PROPRIETÁRIO: SECRETARIA DE ESTADO DA SAÚDE - SESA P/ DIVERSOS MUNICÍPIOS

PROPRIETÁRIO:

RESPONSÁVEL TÉCNICO DA OBRA:

PROJETO:
CANTEIRO DE OBRAS

REFERÊNCIA:
DETALHAMENTO - CANT. DE OBRAS

PROJETISTA
MEP - Arquitetura e Planjeamento
RUA MILTON GAVETTI, 369 - JD. UNIVERSITÁRIO - LONDRINA/PR
TEL +55 (43) 3328-1020 / mep@meparquitetura.arq.br

COORDENADOR
CARLOS MARCHESI - ARQUITETO CAU/PR A32642-9

DESENHO: MEP ARQUITETURA E PLANEJAMENTO
DATA: MARÇO/2022
ESCALA DO DESENHO: INDICADA
ARQUIVO: CTO_PAM_R00

ARQ 02 07

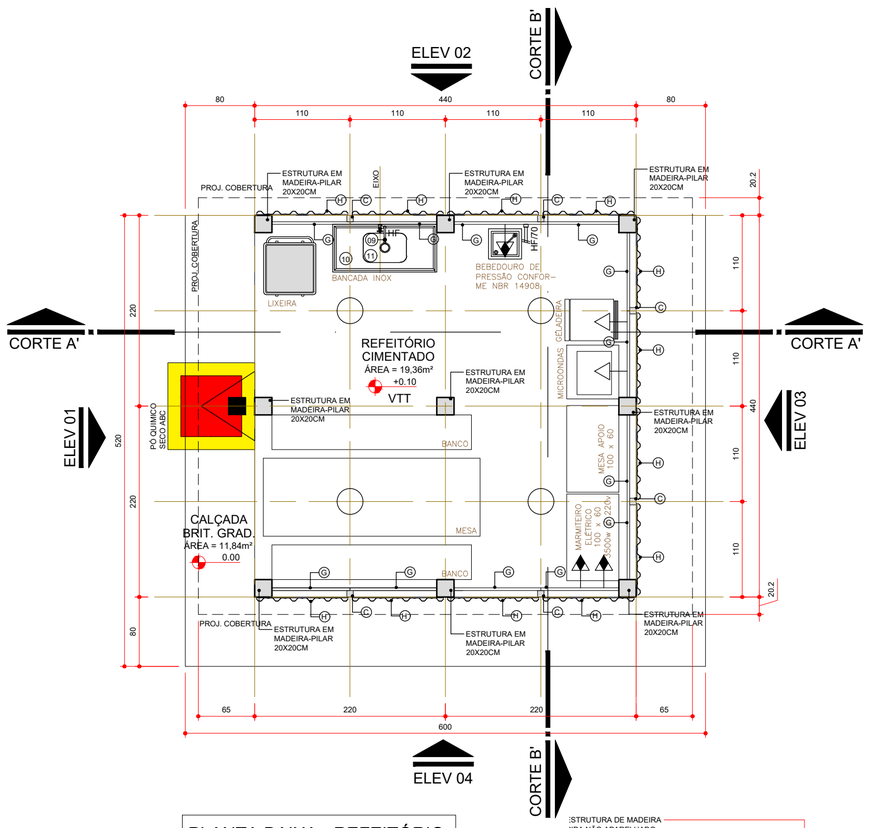

PLANTA BAIXA - REFEITÓRIO
ESCALA 1:50

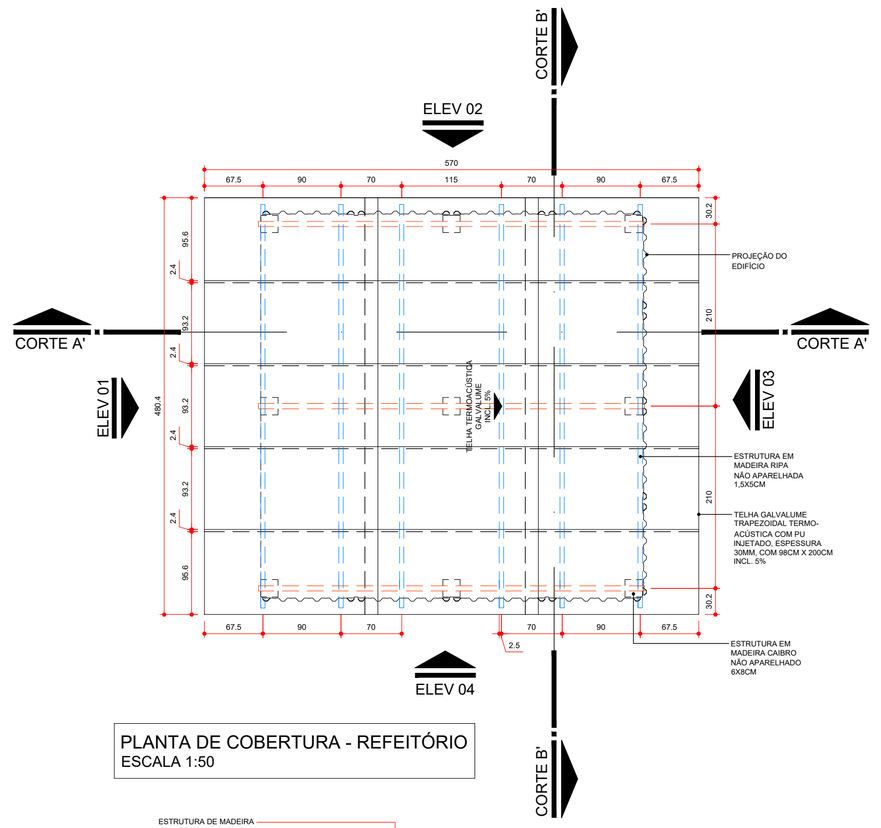

PLANTA DE COBERTURA - REFEITÓRIO
ESCALA 1:50

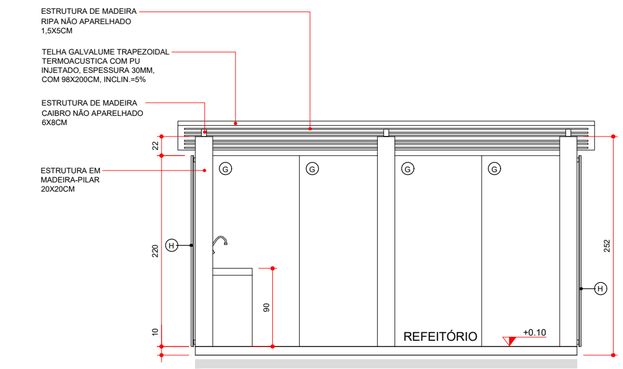

ELEV. 01 - REFEITÓRIO
ESCALA 1:50

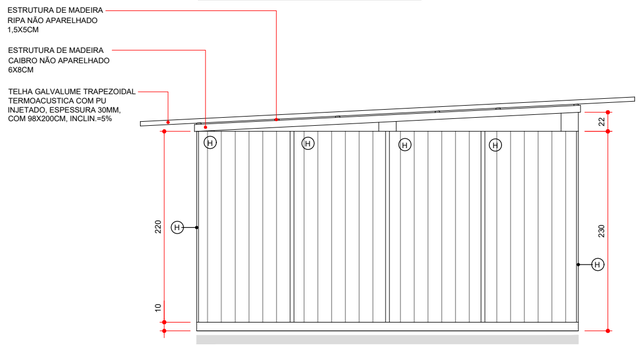

ELEV. 02 - REFEITÓRIO
ESCALA 1:50

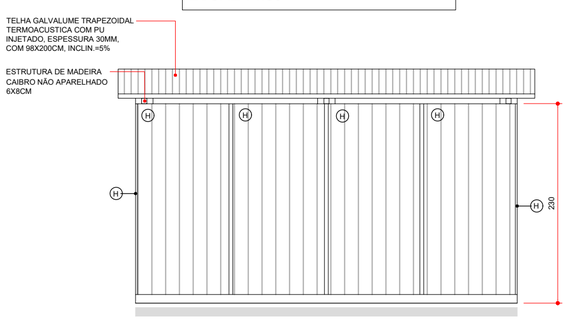

ELEV. 03 - REFEITÓRIO
ESCALA 1:50

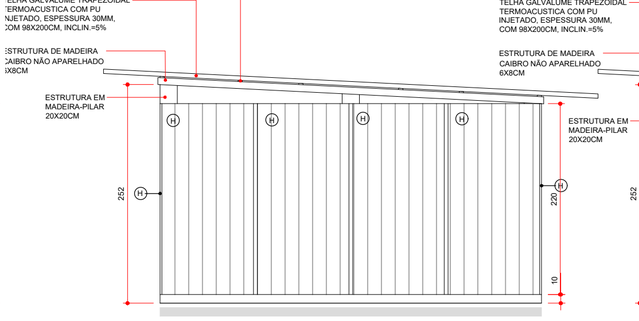

ELEV. 04 - REFEITÓRIO
ESCALA 1:50

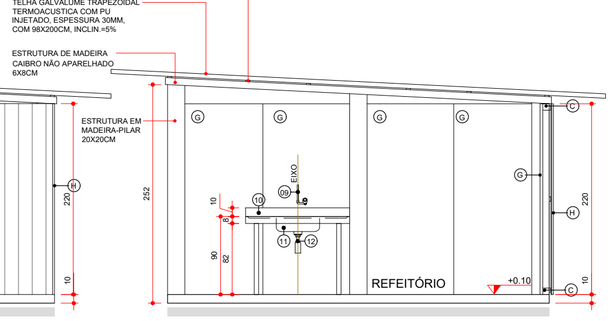

CORTE A'A' - REFEITÓRIO
ESCALA 1:50

Legenda - Instalações Canteiro de Obras

■	EXTINTOR PÓ QUÍMICO SECO ABC
▭	LIGAÇÃO PROVISÓRIA DE ÁGUA (CAVALETE)
●	LIGAÇÃO PROVISÓRIA DE ENERGIA ELÉTRICA
ACS	APARELHO DE AR CONDICIONADO TIPO SPLIT
VTT	VENTILADOR DE TETO

CONE DE SINALIZAÇÃO EM PVC RÍGIDO COM FAIXA REFLETIVA H=70/76CM (PRED 13244)

OBSERVAÇÃO: DEVERÁ SER PREVISTA A LIGAÇÃO DA REDE DE ÁGUA E ESGOTO DO CANTEIRO DE OBRAS NA REDE EXISTENTE SITUADA NA RUA PROJETADA 01

NOTA - TODAS AS INSTALAÇÕES ELÉTRICAS/ HIDRAULICAS/ LÓGICA DEVERÃO SER APARENTES

Obs.: A planta de instalações é apenas um parâmetro para a elaboração dos projetos complementares. Seu objetivo principal é atender à RDC no. 50/2003 (ANVISA), quanto à necessidade de pontos de instalações especiais, cabendo aos profissionais de cada área de instalações atender à RDC no. 50/2003, bem como outras legislações e normativas vigentes.

Obs.: As necessidades e características específicas dos pontos de instalação para equipamentos deverão ser revisadas conforme a Marca e o Modelo de cada equipamento a ser instalado segundo informação dada pelo proprietário do estabelecimento.

Legenda para planta Executiva

Instalações Elétricas - Sistema comum

○	Iluminação geral com lâmpada incandecente
→▷	Tomada de energia baixa (0,30 m do piso acabado)
→▷	Tomada de energia média (0,75 m do piso acabado)
→▷	Tomada de energia média (1,10 m do piso acabado)
→▷	Tomada de energia média (1,30 m do piso acabado)
→▷	Tomada de energia alta (2,00 m do piso acabado)

Instalações de Comunicação

●	Ponto de Lógica (0,30 m do piso acabado)

Instalações de Prevenção Contra Incêndio

■	Extintor Pó Quimico Seco ABC

Instalações de Climatização

OBS.: Todos os sistemas de climatização deverão seguir a NBR 7256 (ABNT) e demais legislações e normativas vigentes.

OBS.: Todos os equipamentos de climatização instalados sobre laje impermeabilizada deverão ter uma base em alvenaria sobre a qual fixar para não prejudicar a impermeabilização.

ACS	Aparelho de ar condicionado tipo Split
VTT	Ventilador de Teto

Instalações Hidro-sanitárias

OBS.: Todos os ralos deverão ter fecho hídrico e tampa com fechamento escamoteável.

OBS.: Não prever ralo no ambiente de Manipulação e Envaze de Nutrição Enteral.

OBS.: As instalações de água da Área Suja da Lavanderia deverão ser todas aparentes.

HF	Água fria
HE	Ponto de esgoto
HF/60	Ponto de água (0,60 m do piso acabado)
HF/70	Ponto de água (0,70 m do piso acabado)

Obs.: Prever verga e contra-verga em todas as esquadrias, quando necessário.

Obs.: Verificar a espessura da parede no local onde a esquadria será instalada conforme detalhe de planta baixa e tipo de parede.

Obs.: O portão PT/02 devem ser verificados no detalhe de Portão 02

Legenda de códigos da esquadrias

Especificação de Esquadrias

Código	Nomenclatura	Largura (cm)	Altura (cm)	Área (m²)	Peitoril (m)	Tipo
PD01	Porta de Madeira Resinada 6mm com trinco ferrolho 2 1/2" zincado	60	160	0,80	30	Abrir 1 fl.
PM01	Porta de Madeira	80	200	1,60	-	Abrir 1 fl.
PM02	Porta de Madeira	80	212,5	1,68	-	Abrir 1 fl.
PM03	Porta de Madeira	85	212,5	1,78	-	Abrir 1 fl.
PM04	Porta de Madeira	85	200	1,60	-	Abrir 1 fl.
PT01	Portão em Telha de Aço Galvanizado	90	200	1,80	0,10	Abrir 1 fl.
PT02	Portão em Telha de Aço Galvanizado	460	200	9,20	0,10	Abrir 2 fl.
JA01	Janela Alumínio	80	40	0,32	165	Projetante 1 fl.
JA02	Janela Alumínio	102,5	80	0,82	100	Projetante 1 fl.
JA03	Janela Alumínio	102,5	80	0,82	90	Abrir 1 fl.
JA04	Janela Alumínio	102,5	40	0,41	165	Projetante 1 fl.

LEGENDA

	LOUÇAS, ACESSÓRIOS E MOBILIÁRIO
01	BACIA SANITÁRIA COM CAIXA ACOPLADA
02	CHUVEIRO COMUM EM PLASTICO BRANCO, COM CANO, 3 TEMPERATURAS, 5500 W (110/220 V)
03	LAVATÓRIO PEQUENO DE PLÁSTICO BRANCO 35 x 15 x 25 cm (L x A x P)
04	TORNEIRA DE PLÁSTICO PARA LAVATÓRIO 1/2
05	MICTÓRIO INDIVIDUAL DE LOUÇA BRANCA
06	REGISTRO GAVETA BRUTO EM LATAO FORJADO, BITOLA 1/2 " (REF 1509)
07	TORNEIRA CROMADA S/ BICO PARA TANQUE 1/2" OU 3/4" (REF 1126)
08	RALO SIFONADO PVC REDONDO CONICO, 100 X 40 MM, COM GRELHA BRANCA REDONDA
09	TORNEIRA CROMADA DE PAREDE PARA COZINHA SEM AREJADOR, PADRAO POPULAR, 1/2 " OU 3/4 " (REF 1158)
10	BANCADA/BANCA/PIA DE ACO INOXIDAVEL (AISI 430) COM 1 CUBA CENTRAL, COM VALVULA, LISA (SEM ESCORREDOR), DE *0,55 X 1,20* M
11	CUBA ACO INOX (AISI 304) DE EMBUTIR COM VALVULA 3 1/2 ", DE *40 X 34 X 12* CM
12	SIFAO PLASTICO FLEXIVEL SAIDA VERTICAL PARA COLUNA LAVATORIO, 1 X 1.1/2"
13	ROUPEIRO DE AÇO. PORTAS COM VENEZIANA DE 10 CM X 6,5. CADA COMPARTIMENTO COM DUAS DIVISÕES, 25 CM E 21 CM E COMPARTIMENTO PARA SAPATOS 23 CM X 47 CM. PÉS COM 10 CM DE ALTURA. DIMENSÕES: 1,97 M X 1 M X 40 CM
14	BANCO PARA VESTIÁRIOS ESTRUTURADO EM TUBO DE AÇO GALVANIZADO, RESISTENTE A CORROSÃO, COM ASSENTO EM MADEIRA. DIMENSÕES: 150 CM X 38 CM X 30CM
15	ESTRADO MADEIRA 120X100CM
16	CADEIRA GIRATÓRIA ESTOFADA, REVESTIDA EM TECIDO MICROTEX, ENCOSTO ARREDONDADO E CÔNCAVO E APOIOS PARA BRAÇOS.
17	GAVETEIRO MÓVEL 5 GAVETAS COM FECHADURA, PRODUZIDO EM MDP DE 18MM E REVESTIDA POR BP MELAMÍNICO, NA COR AZUL E BRANCO. DIMENSÕES: 61 CM X 44 CM X 44 CM.
18	ARMÁRIO ALTO EM MDP DE 18MM E REVESTIDO POR BP MELAMÍNICO, DUAS PORTAS COM PUXADORES DE PLÁSTICO NA PARTE EXTERIOR, E NO INTERIOR COM 4 PRATELEIRAS. DIMENSÕES: 160 CM X 82 CM X 41 CM.
19	MESA DE TRABALHO EM MDP DE 18MM, REVESTIDA POR BP MELAMÍNICO COR AZUL, BASES METÁLICAS DE COR BRANCA. DIMENSÕES: 120 CM X 60 CM X 74 CM.
20	MARCENARIA - BANCADA EM MADEIRA REFORÇADA, COM PÉS EM AÇO - 500 CM X 60CM X 75CM
21	MARCENARIA - BANCADA EM MADEIRA REFORÇADA, COM PÉS EM AÇO - 450 CM X 60CM X 75CM
22	ARMÁRIO BAIXO EM MDP DE 18MM E REVESTIDO POR BP MELAMÍNICO, DUAS PORTAS COM PUXADORES DE PLÁSTICO NA PARTE EXTERIOR E NO INTERIOR COM 1 PRATELEIRA. DIMENSÕES: 74 CM X 82 CM X 41 CM.
23	MESA SEMI OVAL COM TAMPO EM BP 25 MM,ESTRUTURA EM PÉS METALICOS CONFECCIONADO NA PARTE INFERIOR EM TUBO OBLONGO E NA LATERAL EM CHAPA DE AÇO, SAPATAS REGULAVEIS. DIMENSÕES: 200 x 100 x 74 CM
24	CADEIRA FIXA ESTOFADA, REVESTIDA EM TECIDO MICROTEX, ENCOSTO ARREDONDADO E CÔNCAVO E APOIOS PARA BRAÇOS.
25	ARQUIVO METÁLICO PARA PASTAS SUSPENSAS - 600CM X 47CM X 75CM
26	MARCENARIA - ESTANTE EM MADEIRA PARA ARMAZENAMENTO DE MATERIAL, COM 4 PRATELEIRAS - DIMENSÕES: 200 X 520 X 60 CM (AXLXP)
27	MARCENARIA - ESTANTE EM MADEIRA PARA ARMAZENAMENTO DE MATERIAL, COM 4 PRATELEIRAS - DIMENSÕES: 200 X 420 X 60 CM (AXLXP)
	REVESTIMENTOS
A	PISO CIMENTO SARRAFEADO
B	PISO CERÂMICO ESMALTADO COMERCIAL, PEI 3, FORMATO 40X40CM
C	CAIBRO DE MADEIRA NÃO APARELHADA 7,5x7,5CM, EM MACARANDUBA, ANGELIM OU EQUIVALENTE DA REGIÃO.
D	BLOCO DE CONCRETO ESTRUTURAL 9x19x39CM, FBK 4,5 MPA (NBR 6136) ARMADO REVESTIMENTO EM CERÂMICA ESMALTADA COMERCIAL, PEI 3, FORMATO 40X40CM
E	BLOCO DE CONCRETO ESTRUTURAL 9x19x39CM, FBK 4,5 MPA (NBR 6136) ARMADO COM REVESTIMENTO PINTURA TEXTURIZADA COR CINZA
F	CAIBRO NÃO APARELHADO 5CM X 6CM EM MACARANDUBA, ANGELIM OU EQUIVALENTE DA REGIÃO - BRUTA
G	FECHAMENTO EM CHAPA DE MADEIRA COMPENSADA RESINADA 2,2X1,1M E 10MM DE ESPESSURA.
H	FECHAMENTO EM TELHA TRAPEZOIDAL EM ALUMÍNIO, ALTURA DE 38MM E ESPESSURA DE 0,5MM, LARGURA DE 1056MM E COMPRIMENTO DE 5000MM
I	DIVISÓRIA EM MADEIRA COMPENSADA RESINADA 6mm
J	BLOCO CERAMICO VAZADO PARA ALVENARIA DE VEDACAO, 6 FUROS, DE 9 X 14 X 19 CM (L X A X C)

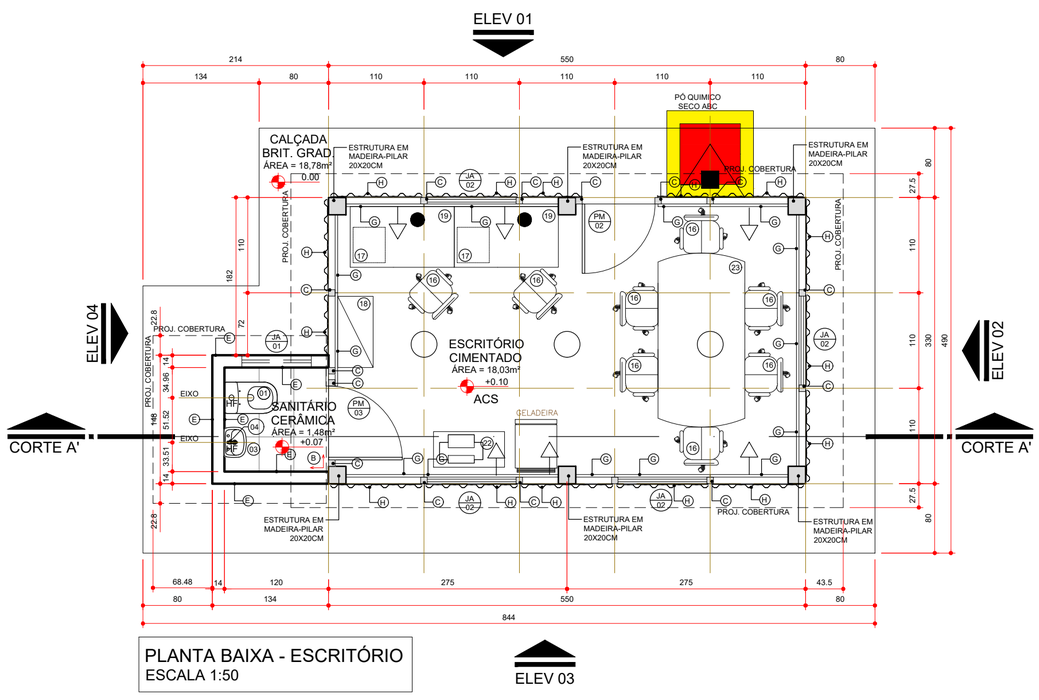

PLANTA BAIXA - ESCRITÓRIO
ESCALA 1:50

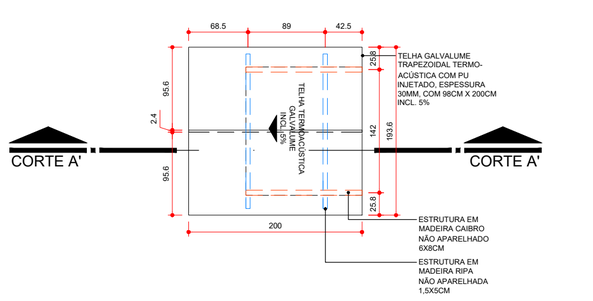

PLANTA DE COBERTURA - SANIT. ESCRITÓRIO
ESCALA 1:50

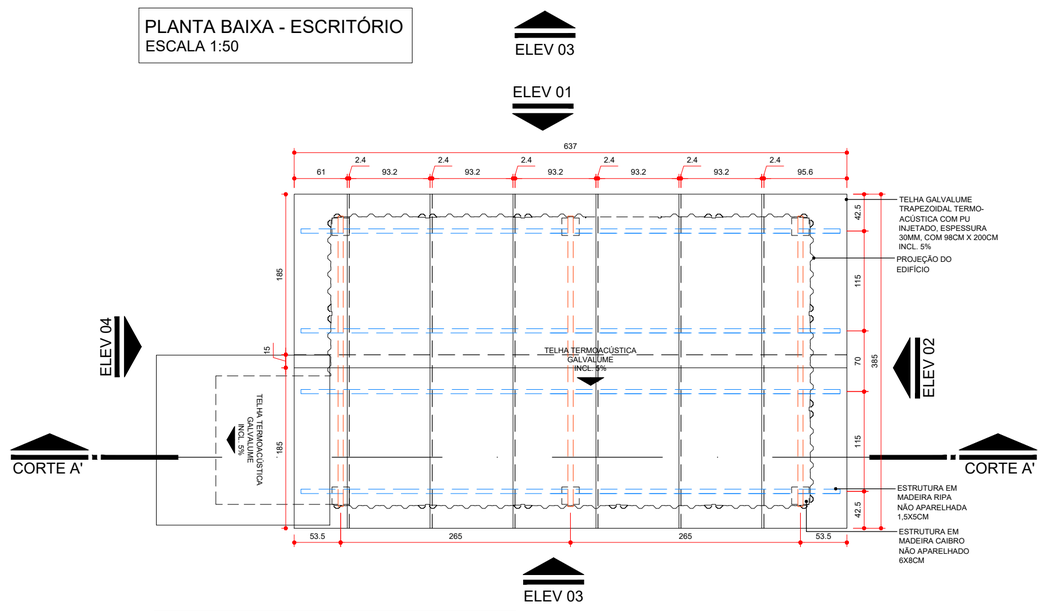

PLANTA DE COBERTURA - ESCRITÓRIO
ESCALA 1:50



ELEV. 02 - ESCRITÓRIO
ESCALA 1:50

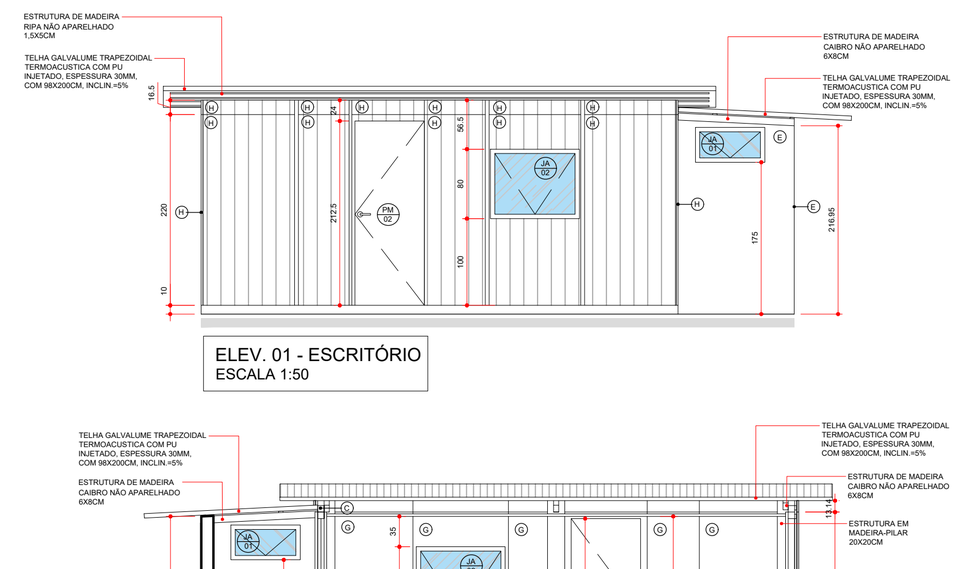

ELEV. 01 - ESCRITÓRIO
ESCALA 1:50

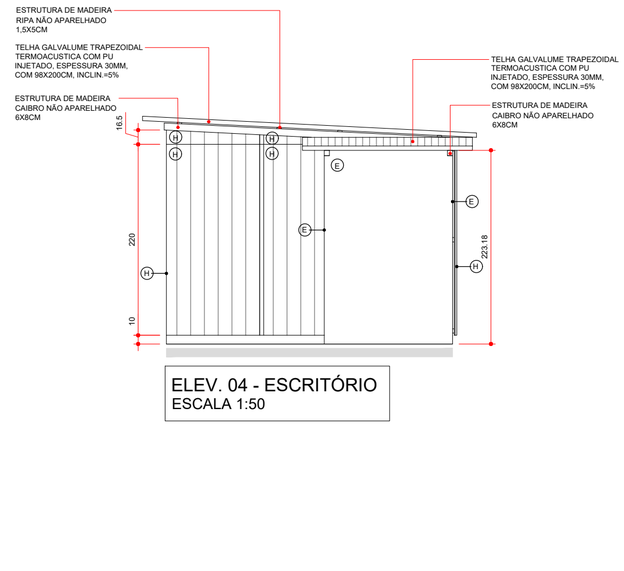

ELEV. 04 - ESCRITÓRIO
ESCALA 1:50

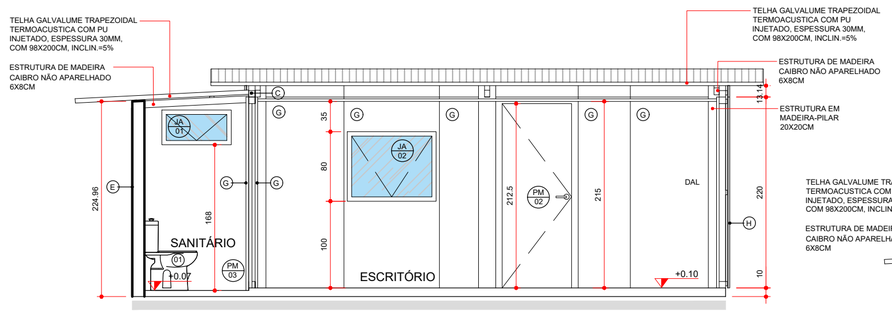

CORTE A'A' - ESCRITÓRIO
ESCALA 1:50

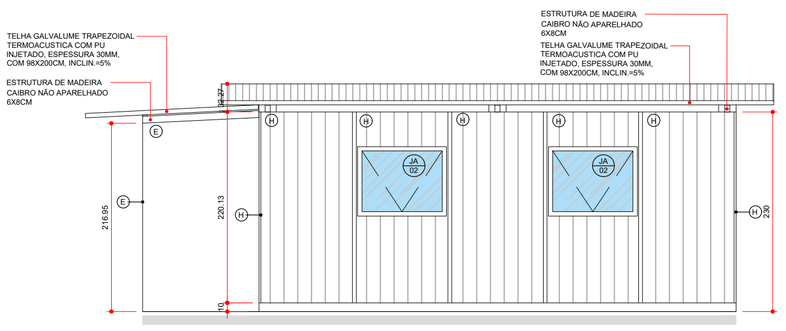

ELEV. 03 - ESCRITÓRIO
ESCALA 1:50

GOVERNO DO ESTADO DO PARANÁ
SECRETARIA DA SAÚDE
SESA
SETOR DE PROJETOS

PROPRIETÁRIO: SECRETARIA DE ESTADO DA SAÚDE - SESA P/ DIVERSOS MUNICÍPIOS
MUNICÍPIO: DIVERSOS
OBRA: PRONTO ATENDIMENTO MUNICIPAL - PROJETO PADRÃO
ESCRITÓRIO REGIONAL: DIVERSOS
LOCAL: DIVERSOS
TIPO: CONSTRUÇÃO DE EDIFICAÇÃO EM ALVENARIA PARA FINS DE SAÚDE
AUTOR DO PROJETO/ REGISTRO PROF.: CARLOS MARCHESI / CAU PR A32642 - 9
Assinado de forma digital por CARLOS EDUARDO PEREIRA MARCHESI:27575239865 Dados: 2022.03.18 13:54:41 -03'00'
PROPRIETÁRIO: SECRETARIA DE ESTADO DA SAÚDE - SESA P/ DIVERSOS MUNICÍPIOS
PROPRIETÁRIO:
RESPONSÁVEL TÉCNICO DA OBRA:
PROJETO: **CANTEIRO DE OBRAS**
REFERÊNCIA: **DETALHAMENTO - CANT. DE OBRAS**

PROJETISTA
MEP - Arquitetura e Planjeamento
RUA MILTON GAVETTI, 369 - JD. UNIVERSITÁRIO - LONDRINA/PR
TEL +55 (43) 3328-1020 / mep@meparquitetura.arq.br
COORDENADOR
CARLOS MARCHESI - ARQUITETO CAU/PR A32642-9

DESENHO: MEP ARQUITETURA E PLANEJAMENTO
DATA: MARÇO/2022
ESCALA DO DESENHO: INDICADA
ARQUIVO: CTO_PAM_R00

ARQ 03 07

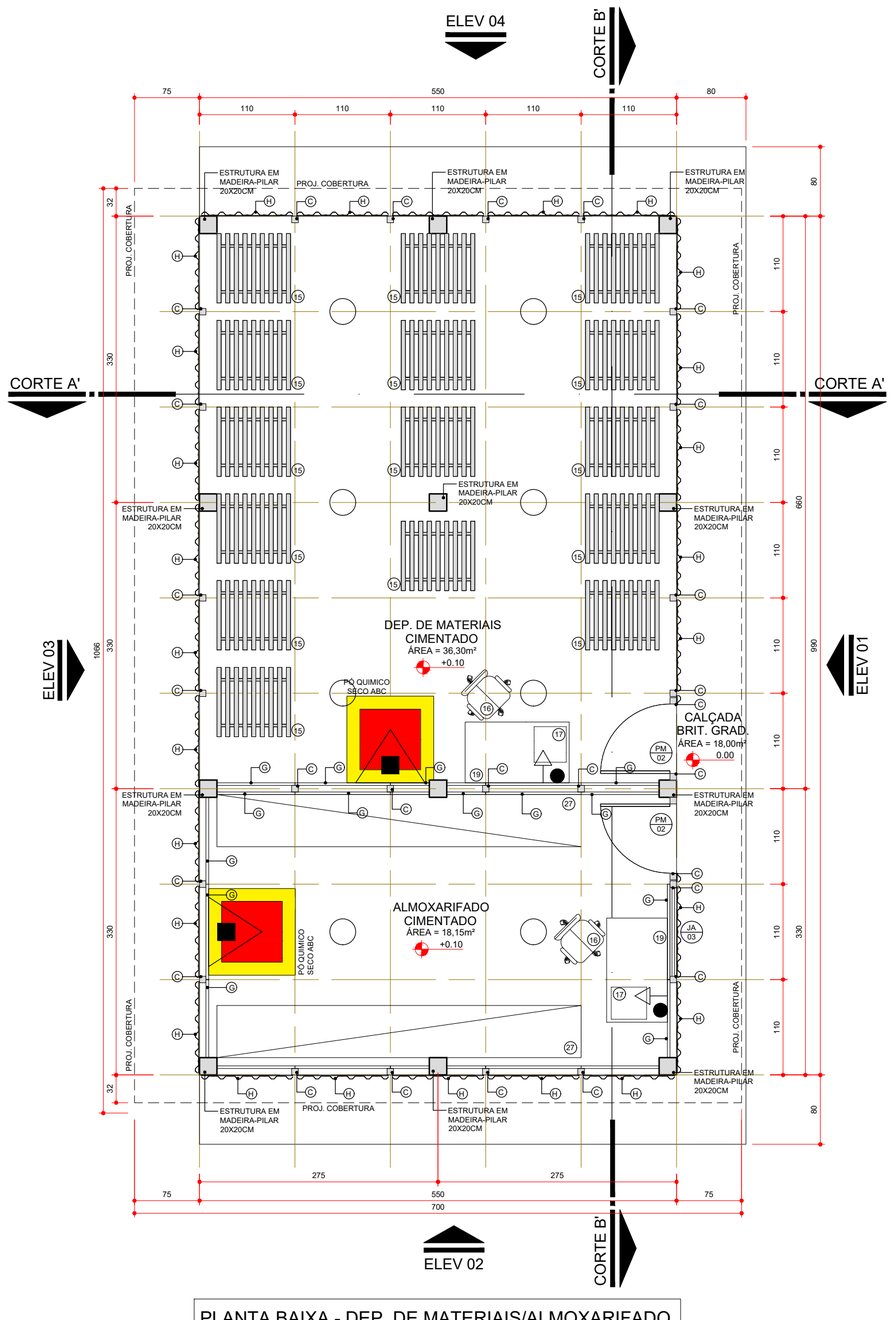

PLANTA BAIXA - DEP. DE MATERIAIS/ALMOXARIFADO
ESCALA 1:50

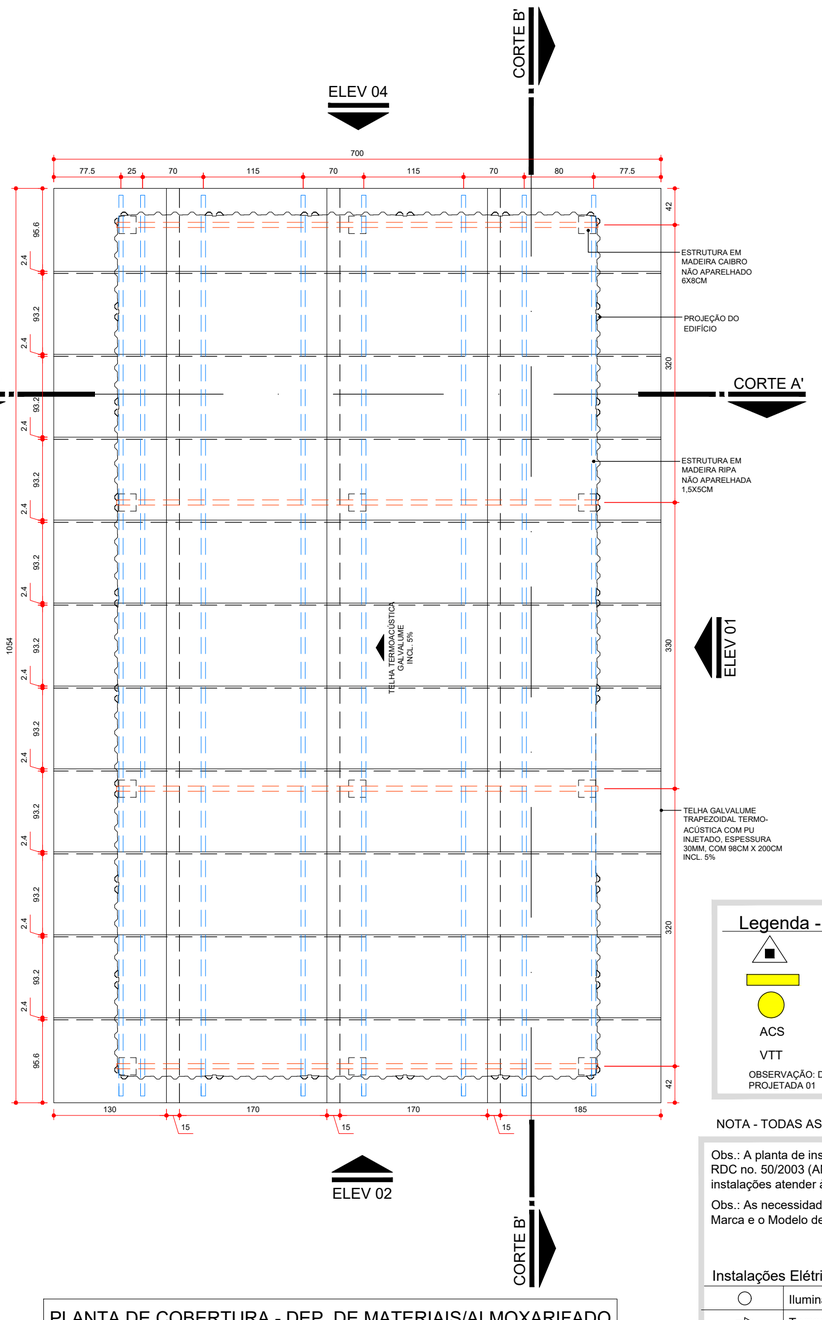

PLANTA DE COBERTURA - DEP. DE MATERIAIS/ALMOXARIFADO
ESCALA 1:50

Legenda - Instalações Canteiro de Obras

- EXTINTOR PÓ QUÍMICO SECO ABC
- LIGAÇÃO PROVISÓRIA DE ÁGUA (CAVALETE)
- LIGAÇÃO PROVISÓRIA DE ENERGIA ELÉTRICA
- ACS — APARELHO DE AR CONDICIONADO TIPO SPLIT
- VTT — VENTILADOR DE TETO
- CONE DE SINALIZAÇÃO EM PVC RÍGIDO COM FAIXA REFLETIVA H=70/76CM (PRED 13244)

OBSERVAÇÃO: DEVERÁ SER PREVISTA A LIGAÇÃO DA REDE DE ÁGUA E ESGOTO DO CANTEIRO DE OBRAS NA REDE EXISTENTE SITUADA NA RUA PROJETADA 01

NOTA - TODAS AS INSTALAÇÕES ELÉTRICAS/ HIDRAULICAS/ LÓGICA DEVERÃO SER APARENTES

Obs.: A planta de instalações é apenas um parâmetro para a elaboração dos projetos complementares. Seu objetivo principal é atender à RDC no. 50/2003 (ANVISA), quanto à necessidade de pontos de instalações especiais, cabendo aos profissionais de cada área de instalações atender à RDC no. 50/2003, bem como outras legislações e normativas vigentes.

Obs.: As necessidades e características específicas dos pontos de instalação para equipamentos deverão ser revisadas conforme a Marca e o Modelo de cada equipamento a ser instalado segundo informação dada pelo proprietário do estabelecimento.

Legenda para planta Executiva

Instalações Elétricas - Sistema comum

○	Iluminação geral com lâmpada incandecente
→▷	Tomada de energia baixa (0,30 m do piso acabado)
→▷	Tomada de energia média (0,75 m do piso acabado)
→▷	Tomada de energia média (1,10 m do piso acabado)
→▷	Tomada de energia média (1,30 m do piso acabado)
→▷	Tomada de energia alta (2,00 m do piso acabado)

Instalações de Comunicação

●	Ponto de Lógica (0,30 m do piso acabado)

Instalações de Prevenção Contra Incêndio

▲	Extintor Pó Quimico Seco ABC

Instalações de Climatização

OBS.: Todos os sistemas de climatização deverão seguir a NBR 7256 (ABNT) e demais legislações e normativas vigentes.

OBS.: Todos os equipamentos de climatização instalados sobre laje impermeabilizada deverão ter uma base em alvenaria sobre a qual fixar para não prejudicar a impermeabilização.

ACS	Aparelho de ar condicionado tipo Split
VTT	Ventilador de Teto

Instalações Hidro-sanitárias

OBS.: Todos os ralos deverão ter fecho hídrico e tampa com fechamento escamoteável.

OBS.: Não prever ralo no ambiente de Manipulação e Envaze de Nutrição Enteral.

OBS.: As instalações de água da Área Suja da Lavanderia deverão ser todas aparentes.

HF	Água fria
HE	Ponto de esgoto
HF/60	Ponto de água (0,60 m do piso acabado)
HF/70	Ponto de água (0,70 m do piso acabado)

Obs.: Prever verga e contra-verga em todas as esquadrias, quando necessário.

Obs.: Verificar a espessura da parede no local onde a esquadria será instalada conforme detalhe de planta baixa e tipo de parede.

Obs.: O portão PT/02 devem ser verificados no detalhe de Portão 02

Legenda de códigos da esquadrias

Especificação de Esquadrias

Código	Nomenclatura	Largura (cm)	Altura (cm)	Área (m²)	Peitoril (m)	Tipo
PD01	Porta de Madeira Resinada 6mm com trinco ferrolho 2 1/2' zincado	60	160	0,80	30	Abrir 1 fl.
PM01	Porta de Madeira	80	200	1,60	-	Abrir 1 fl.
PM02	Porta de Madeira	80	212,5	1,68	-	Abrir 1 fl.
PM03	Porta de Madeira	85	212,5	1,78	-	Abrir 1 fl.
PM04	Porta de Madeira	85	200	1,60	-	Abrir 1 fl.
PT01	Portão em Telha de Aço Galvanizado	90	200	1,80	0,10	Abrir 1 fl.
PT02	Portão em Telha de Aço Galvanizado	460	200	9,20	0,10	Abrir 2 fl.
JA01	Janela Alumínio	80	40	0,32	165	Projetante 1 fl.
JA02	Janela Alumínio	102,5	80	0,82	100	Projetante 1 fl.
JA03	Janela Alumínio	102,5	80	0,82	90	Abrir 1 fl.
JA04	Janela Alumínio	102,5	40	0,41	165	Projetante 1 fl.

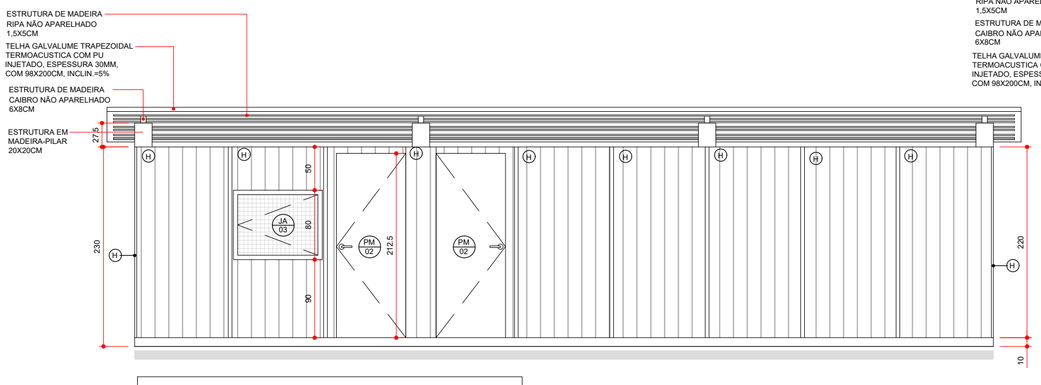

ELEV. 01 - DEP. DE MAT./ALMOXARIFADO
ESCALA 1:50

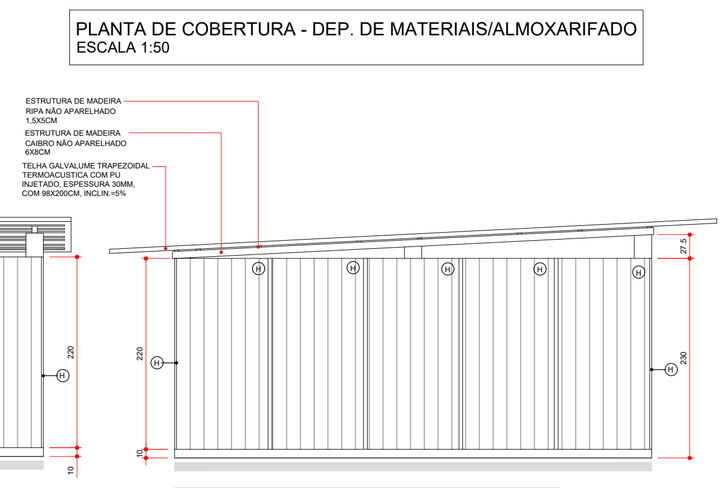

ELEV. 02 - DEP. DE MAT./ALMOXARIFADO
ESCALA 1:50

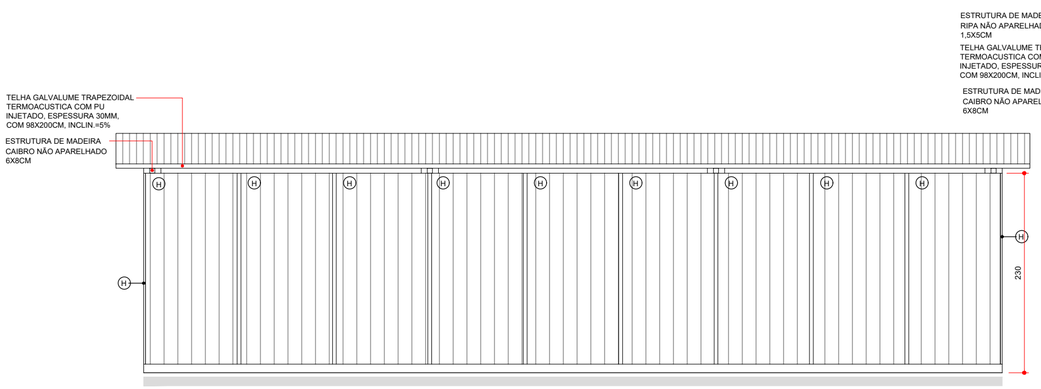

ELEV. 03 - DEP. DE MAT./ALMOXARIFADO
ESCALA 1:50

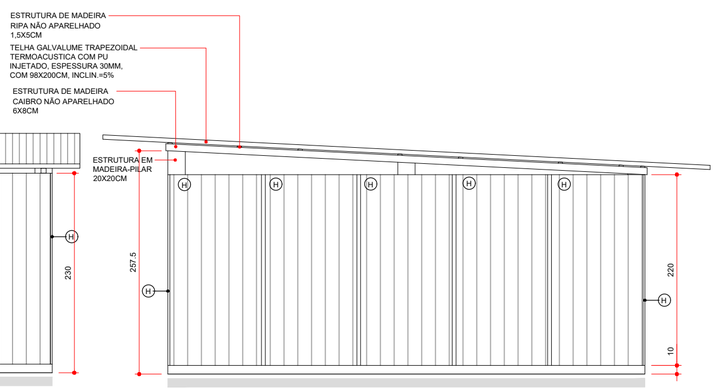

ELEV. 04 - DEP. DE MAT./ALMOXARIFADO
ESCALA 1:50

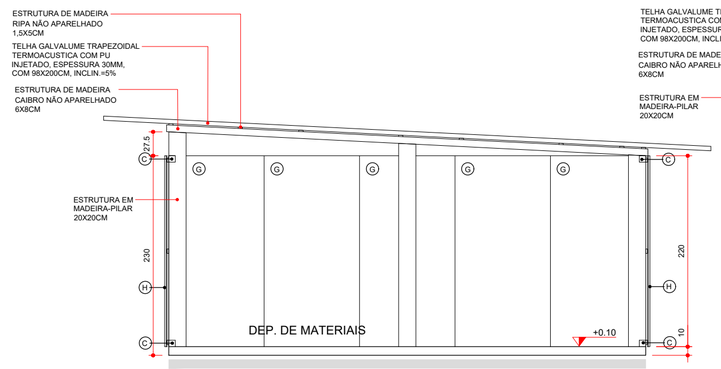

CORTE A'A' - DEP. DE MAT./ALMOXARIFADO
ESCALA 1:50

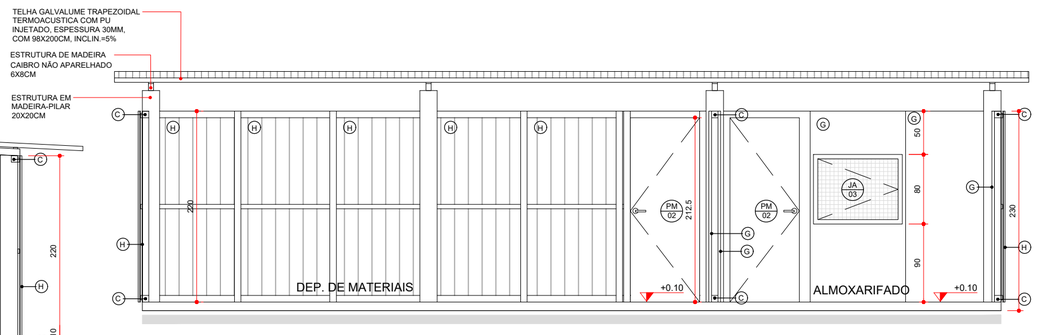

CORTE B'B' - DEP. DE MAT./ALMOXARIFADO
ESCALA 1:50

LEGENDA

	LOUÇAS, ACESSÓRIOS E MOBILIÁRIO
01	BACIA SANITÁRIA COM CAIXA ACOPLADA
02	CHUVEIRO COMUM EM PLASTICO BRANCO, COM CANO, 3 TEMPERATURAS, 5500 W (110/220 V)
03	LAVATÓRIO PEQUENO DE PLÁSTICO BRANCO 35 x 15 x 25 cm (L x A x P)
04	TORNEIRA DE PLÁSTICO PARA LAVATÓRIO 1/2
05	MICTÓRIO INDIVIDUAL DE LOUÇA BRANCA
06	REGISTRO GAVETA BRUTO EM LATAO FORJADO, BITOLA 1/2 " (REF 1509)
07	TORNEIRA CROMADA S/ BICO PARA TANQUE 1/2" OU 3/4" (REF 1126)
08	RALO SIFONADO PVC REDONDO CONICO, 100 X 40 MM, COM GRELHA BRANCA REDONDA
09	TORNEIRA CROMADA DE PAREDE PARA COZINHA SEM AREJADOR, PADRAO POPULAR, 1/2 " OU 3/4 " (REF 1158)
10	BANCADA/BANCA/PIA DE ACO INOXIDAVEL (AISI 430) COM 1 CUBA CENTRAL, COM VALVULA, LISA (SEM ESCORREDOR), DE *0,55 X 1,20* M
11	CUBA ACO INOX (AISI 304) DE EMBUTIR COM VALVULA 3 1/2 ", DE *40 X 34 X 12* CM
12	SIFAO PLASTICO FLEXIVEL SAIDA VERTICAL PARA COLUNA LAVATORIO, 1 X 1.1/2"
13	ROUPEIRO DE AÇO. PORTAS COM VENEZIANA DE 10 CM X 6,5. CADA COMPARTIMENTO COM DUAS DIVISÕES, 25 CM E 21 CM E COMPARTIMENTO PARA SAPATOS 23 CM X 47 CM. PÉS COM 10 CM DE ALTURA. DIMENSÕES: 1,97 M X 1 M X 40 CM
14	BANCO PARA VESTIÁRIOS ESTRUTURADO EM TUBO DE AÇO GALVANIZADO, RESISTENTE A CORROSÃO, COM ASSENTO EM MADEIRA. DIMENSÕES: 150 CM X 38 CM X 30CM
15	ESTRADO MADEIRA 120X100CM
16	CADEIRA GIRATÓRIA ESTOFADA, REVESTIDA EM TECIDO MICROTEX, ENCOSTO ARREDONDADO E CÔNCAVO E APOIOS PARA BRAÇOS.
17	GAVETEIRO MÓVEL 5 GAVETAS COM FECHADURA, PRODUZIDO EM MDP DE 18MM E REVESTIDA POR BP MELAMÍNICO, NA COR AZUL E BRANCO. DIMENSÕES: 61 CM X 44 CM X 44 CM.
18	ARMÁRIO ALTO EM MDP DE 18MM E REVESTIDO POR BP MELAMÍNICO, DUAS PORTAS COM PUXADORES DE PLÁSTICO NA PARTE EXTERIOR, E NO INTERIOR COM 4 PRATELEIRAS. DIMENSÕES: 160 CM X 82 CM X 41 CM.
19	MESA DE TRABALHO EM MDP DE 18MM, REVESTIDA POR BP MELAMÍNICO COR AZUL, BASES METÁLICAS DE COR BRANCA. DIMENSÕES: 120 CM X 60 CM X 74 CM.
20	MARCENARIA - BANCADA EM MADEIRA REFORÇADA, COM PÉS EM AÇO - 500 CM X 60CM X 75CM
21	MARCENARIA - BANCADA EM MADEIRA REFORÇADA, COM PÉS EM AÇO - 450 CM X 60CM X 75CM
22	ARMÁRIO BAIXO EM MDP DE 18MM E REVESTIDO POR BP MELAMÍNICO, DUAS PORTAS COM PUXADORES DE PLÁSTICO NA PARTE EXTERIOR E NO INTERIOR COM 1 PRATELEIRA. DIMENSÕES: 74 CM X 82 CM X 41 CM.
23	MESA SEMI OVAL COM TAMPO EM BP 25 MM,ESTRUTURA EM PÉS METALICOS CONFECCIONADO NA PARTE INFERIOR EM TUBO OBLONGO E NA LATERAL EM CHAPA DE AÇO, SAPATAS REGULAVEIS. DIMENSÕES: 200 x 100 x 74 CM
24	CADEIRA FIXA ESTOFADA, REVESTIDA EM TECIDO MICROTEX, ENCOSTO ARREDONDADO E CÔNCAVO E APOIOS PARA BRAÇOS.
25	ARQUIVO METÁLICO PARA PASTAS SUSPENSAS - 600CM X 47CM X 75CM
26	MARCENARIA - ESTANTE EM MADEIRA PARA ARMAZENAMENTO DE MATERIAL, COM 4 PRATELEIRAS - DIMENSÕES: 200 X 520 X 60 CM (AXLXP)
27	MARCENARIA - ESTANTE EM MADEIRA PARA ARMAZENAMENTO DE MATERIAL, COM 4 PRATELEIRAS - DIMENSÕES: 200 X 420 X 60 CM (AXLXP)
	REVESTIMENTOS
A	PISO CIMENTO SARRAFEADO
B	PISO CERÂMICO ESMALTADO COMERCIAL, PEI 3, FORMATO 40X40CM
C	CAIBRO DE MADEIRA NÃO APARELHADA 7,5x7,5CM, EM MACARANDUBA, ANGELIM OU EQUIVALENTE DA REGIÃO.
D	BLOCO DE CONCRETO ESTRUTURAL 9x19x39CM, FBK 4,5 MPA (NBR 6136) ARMADO REVESTIMENTO EM CERÂMICA ESMALTADA COMERCIAL, PEI 3, FORMATO 40X40CM
E	BLOCO DE CONCRETO ESTRUTURAL 9x19x39CM, FBK 4,5 MPA (NBR 6136) ARMADO COM REVESTIMENTO PINTURA TEXTURIZADA COR CINZA
F	CAIBRO NÃO APARELHADO 5CM X 6CM EM MACARANDUBA, ANGELIM OU EQUIVALENTE DA REGIÃO - BRUTA
G	FECHAMENTO EM CHAPA DE MADEIRA COMPENSADA RESINADA 2,2X1,1M E 10MM DE ESPESSURA.
H	FECHAMENTO EM TELHA TRAPEZOIDAL EM ALUMÍNIO, ALTURA DE 38MM E ESPESSURA DE 0,5MM, LARGURA DE 1056MM E COMPRIMENTO DE 5000MM
I	DIVISÓRIA EM MADEIRA COMPENSADA RESINADA 6mm
J	BLOCO CERAMICO VAZADO PARA ALVENARIA DE VEDACAO, 6 FUROS, DE 9 X 14 X 19 CM (L X A X C)

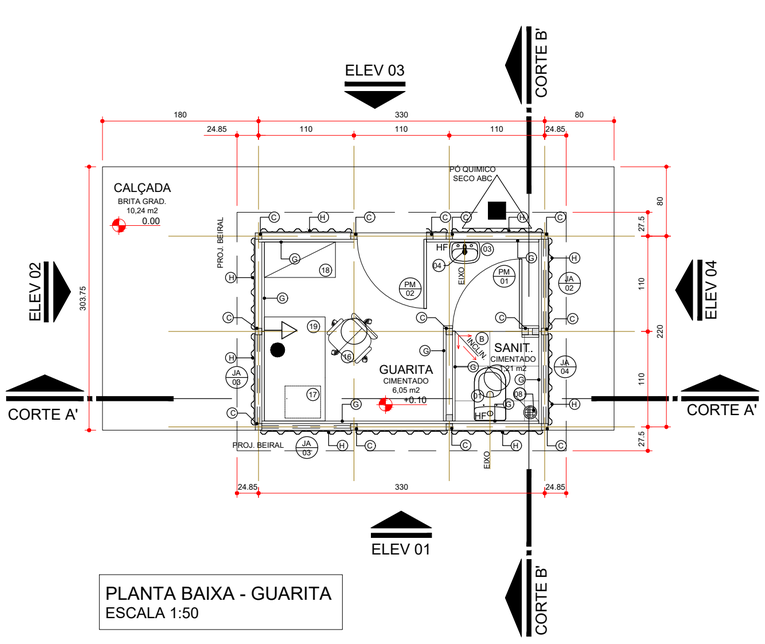

PLANTA BAIXA - GUARITA
ESCALA 1:50

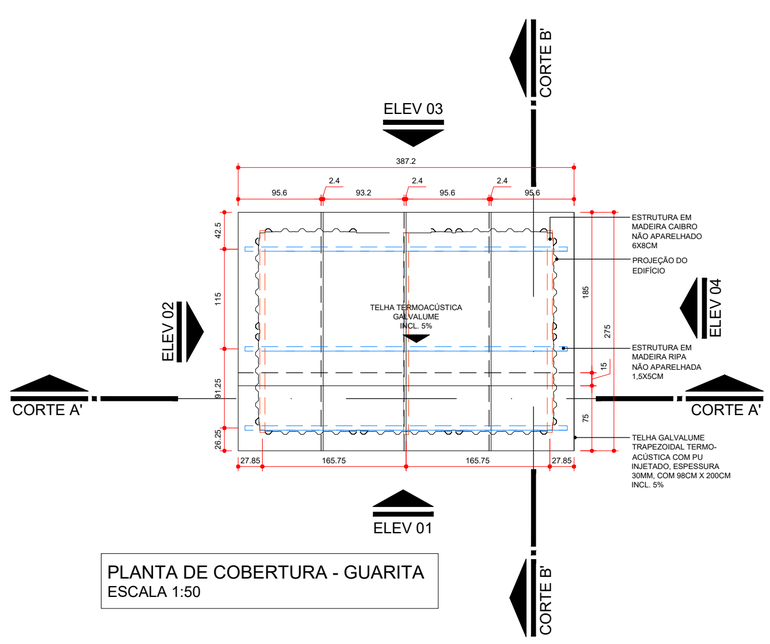

PLANTA DE COBERTURA - GUARITA
ESCALA 1:50

GOVERNO DO ESTADO DO PARANÁ
SECRETARIA DA SAÚDE
SESA
SETOR DE PROJETOS

PROPRIETÁRIO: SECRETARIA DE ESTADO DA SAÚDE - SESA P/ DIVERSOS MUNICÍPIOS
MUNICÍPIO: DIVERSOS
OBRA: PRONTO ATENDIMENTO MUNICIPAL - PROJETO PADRÃO
ESCRITÓRIO REGIONAL: DIVERSOS
LOCAL: DIVERSOS
TIPO: CONSTRUÇÃO DE EDIFICAÇÃO EM ALVENARIA PARA FINS DE SAÚDE
AUTOR DO PROJETO/ REGISTRO PROF.: CARLOS MARCHESI / CAU PR A32642 - 9
PROPRIETÁRIO: SECRETARIA DE ESTADO DA SAÚDE - SESA P/ DIVERSOS MUNICÍPIOS
PROPRIETÁRIO:
RESPONSÁVEL TÉCNICO DA OBRA:

PROJETO: **CANTEIRO DE OBRAS**
REFERÊNCIA: **DETALHAMENTO - CANT. DE OBRAS**

PROJETISTA
MEP - Arquitetura e Planjeamento
RUA MILTON GAVETTI, 369 - JD. UNIVERSITÁRIO - LONDRINA/PR
TEL +55 (43) 3328-1020 / mep@meparquitetura.arq.br
COORDENADOR
CARLOS MARCHESI - ARQUITETO CAU/PR A32642-9

DESENHO: MEP ARQUITETURA E PLANEJAMENTO
DATA: MARÇO/2022
ESCALA DO DESENHO: INDICADA
ARQUIVO: CTO_PAM_R00

ARQ 04 07

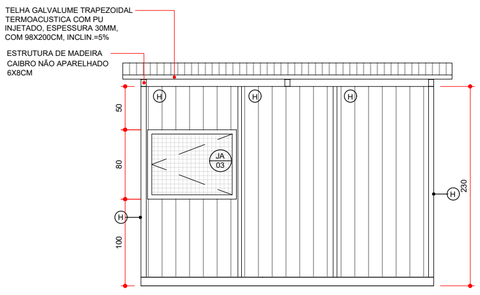

ELEV. 01 - GUARITA
ESCALA 1:50

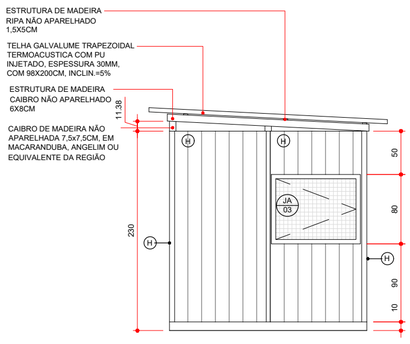

ELEV. 02 - GUARITA
ESCALA 1:50

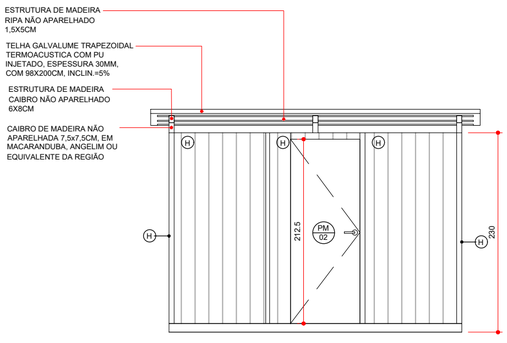

ELEV. 03 - GUARITA
ESCALA 1:50

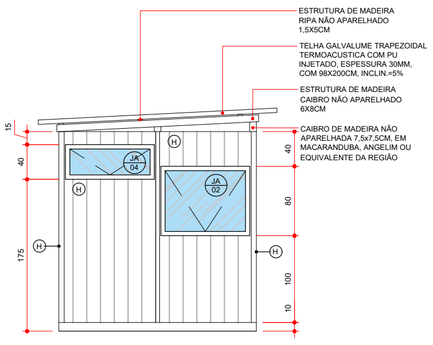

ELEV. 04 - GUARITA
ESCALA 1:50

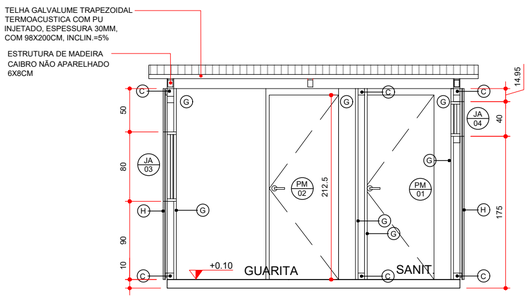

CORTE A'A' - GUARITA
ESCALA 1:50

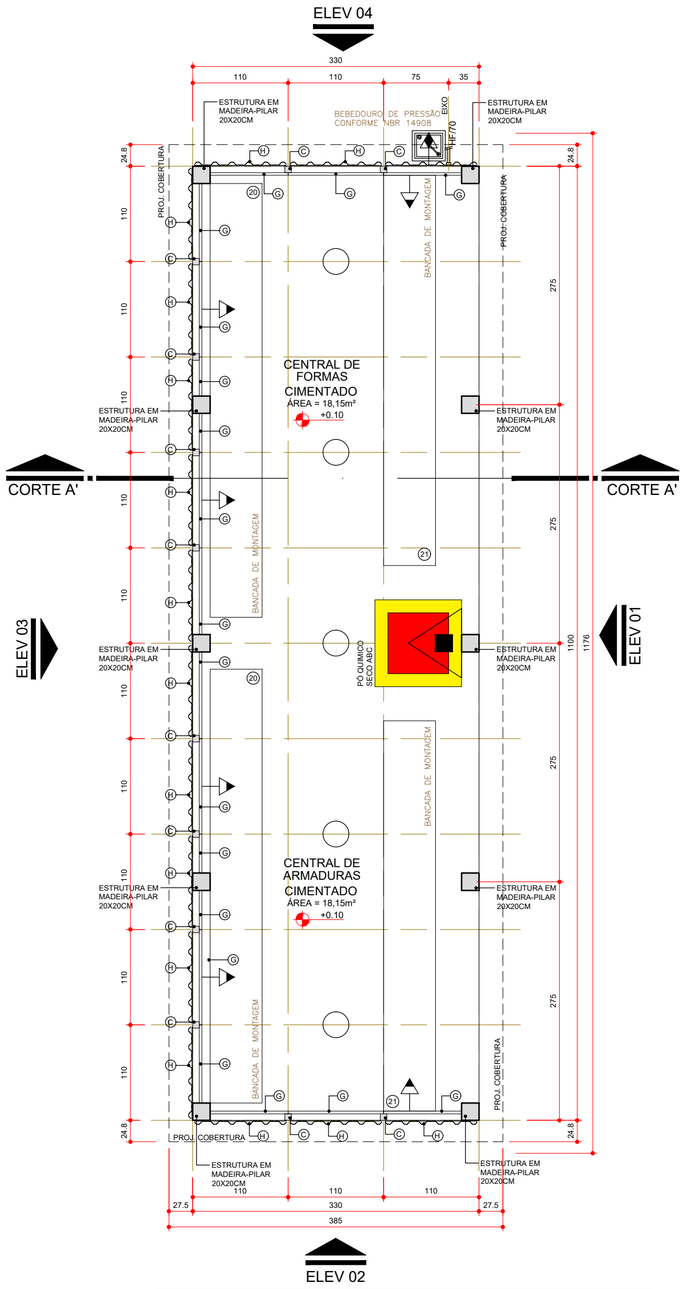

PLANTA BAIXA - CENTRAL DE FORMAS E ARMADURAS
ESCALA 1:50

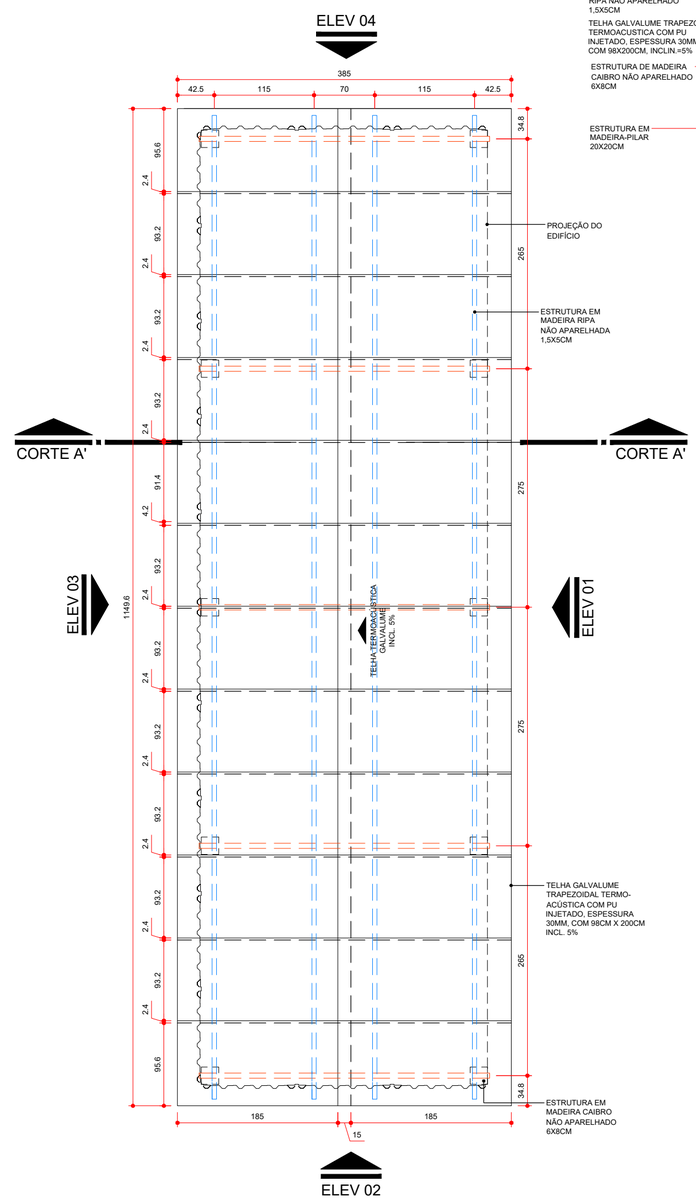

PLANTA DE COBERTURA - CENTRAL DE FORMAS E ARMADURAS
ESCALA 1:50

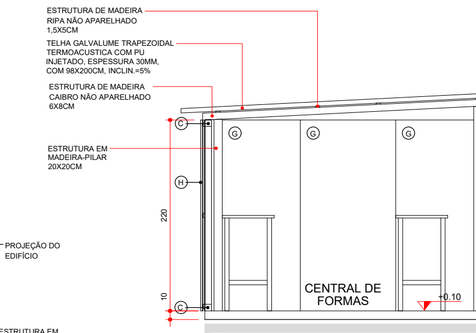

CORTE A'A' - CENTRAL DE FORMAS E ARMADURAS
ESCALA 1:50

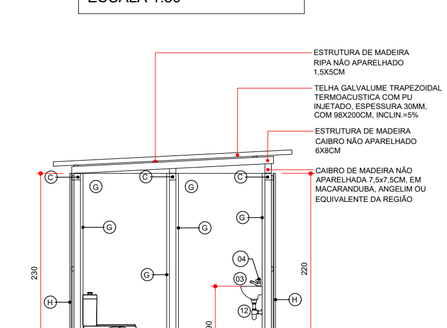

CORTE B'B' - GUARITA
ESCALA 1:50

Legenda - Instalações Canteiro de Obras

- EXTINTOR PÓ QUÍMICO SECO ABC
- LIGAÇÃO PROVISÓRIA DE ÁGUA (CAVALETE)
- LIGAÇÃO PROVISÓRIA DE ENERGIA ELÉTRICA
- ACS — APARELHO DE AR CONDICIONADO TIPO SPLIT
- VTT — VENTILADOR DE TETO
- CONE DE SINALIZAÇÃO EM PVC RÍGIDO COM FAIXA REFLETIVA H=70/76CM (PRED 13244)

OBSERVAÇÃO: DEVERÁ SER PREVISTA A LIGAÇÃO DA REDE DE ÁGUA E ESGOTO DO CANTEIRO DE OBRAS NA REDE EXISTENTE SITUADA NA RUA PROJETADA 01

NOTA - TODAS AS INSTALAÇÕES ELÉTRICAS/ HIDRAULICAS/ LÓGICA DEVERÃO SER APARENTES

Obs.: A planta de instalações é apenas um parâmetro para a elaboração dos projetos complementares. Seu objetivo principal é atender à RDC no. 50/2003 (ANVISA), quanto à necessidade de pontos de instalações especiais, cabendo aos profissionais de cada área de instalações atender à RDC no. 50/2003, bem como outras legislações e normativas vigentes.

Obs.: As necessidades e características específicas dos pontos de instalação para equipamentos deverão ser revisadas conforme a Marca e o Modelo de cada equipamento a ser instalado segundo informação dada pelo proprietário do estabelecimento.

Legenda para planta Executiva

Instalações Elétricas - Sistema comum

○	Iluminação geral com lâmpada incandecente
→▷	Tomada de energia baixa (0,30 m do piso acabado)
→▷	Tomada de energia média (0,75 m do piso acabado)
→▷	Tomada de energia média (1,10 m do piso acabado)
→▷	Tomada de energia média (1,30 m do piso acabado)
→▷	Tomada de energia alta (2,00 m do piso acabado)

Instalações de Comunicação

●	Ponto de Lógica (0,30 m do piso acabado)

Instalações de Prevenção Contra Incêndio

△	Extintor Pó Quimico Seco ABC

Instalações de Climatização

OBS.: Todos os sistemas de climatização deverão seguir a NBR 7256 (ABNT) e demais legislações e normativas vigentes.

OBS.: Todos os equipamentos de climatização instalados sobre laje impermeabilizada deverão ter uma base em alvenaria sobre a qual fixar para não prejudicar a impermeabilização.

ACS	Aparelho de ar condicionado tipo Split
VTT	Ventilador de Teto

Instalações Hidro-sanitárias

OBS.: Todos os ralos deverão ter fecho hídrico e tampa com fechamento escamoteável.

OBS.: Não prever ralo no ambiente de Manipulação e Envaze de Nutrição Enteral.

OBS.: As instalações de água da Área Suja da Lavanderia deverão ser todas aparentes.

HF	Água fria
HE	Ponto de esgoto
HF/60	Ponto de água (0,60 m do piso acabado)
HF/70	Ponto de água (0,70 m do piso acabado)

Obs.: Prever verga e contra-verga em todas as esquadrias, quando necessário.

Obs.: Verificar a espessura da parede no local onde a esquadria será instalada conforme detalhe de planta baixa e tipo de parede.

Obs.: O portão PT/02 devem ser verificados no detalhe de Portão 02

Legenda de códigos da esquadrias

Especificação de Esquadrias

Código	Nomenclatura	Largura (cm)	Altura (cm)	Área (m²)	Peitoril (m)	Tipo
PD01	Porta de Madeira Resinada 6mm com trinco ferrolho 2 1/2' zincado	60	160	0,80	30	Abrir 1 fl.
PM01	Porta de Madeira	80	200	1,60	-	Abrir 1 fl.
PM02	Porta de Madeira	80	212,5	1,68	-	Abrir 1 fl.
PM03	Porta de Madeira	85	212,5	1,78	-	Abrir 1 fl.
PM04	Porta de Madeira	85	200	1,60	-	Abrir 1 fl.
PT01	Portão em Telha de Aço Galvanizado	90	200	1,80	0,10	Abrir 1 fl.
PT02	Portão em Telha de Aço Galvanizado	460	200	9,20	0,10	Abrir 2 fl.
JA01	Janela Alumínio	80	40	0,32	165	Projetante 1 fl.
JA02	Janela Alumínio	102,5	80	0,82	100	Projetante 1 fl.
JA03	Janela Alumínio	102,5	80	0,82	90	Abrir 1 fl.
JA04	Janela Alumínio	102,5	40	0,41	165	Projetante 1 fl.

ELEV. 01 - CENTRAL DE FORMAS E ARMADURAS
ESCALA 1:50

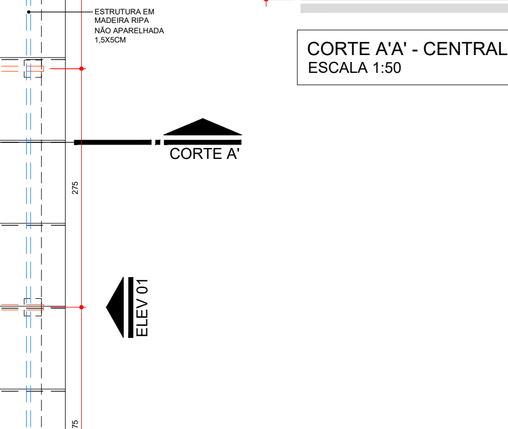

ELEV. 02 - CENTRAL DE FORMAS E ARMADURAS
ESCALA 1:50

ELEV. 03 - CENTRAL DE FORMAS E ARMADURAS
ESCALA 1:50

ELEV. 04 - CENTRAL DE FORMAS E ARMADURAS
ESCALA 1:50

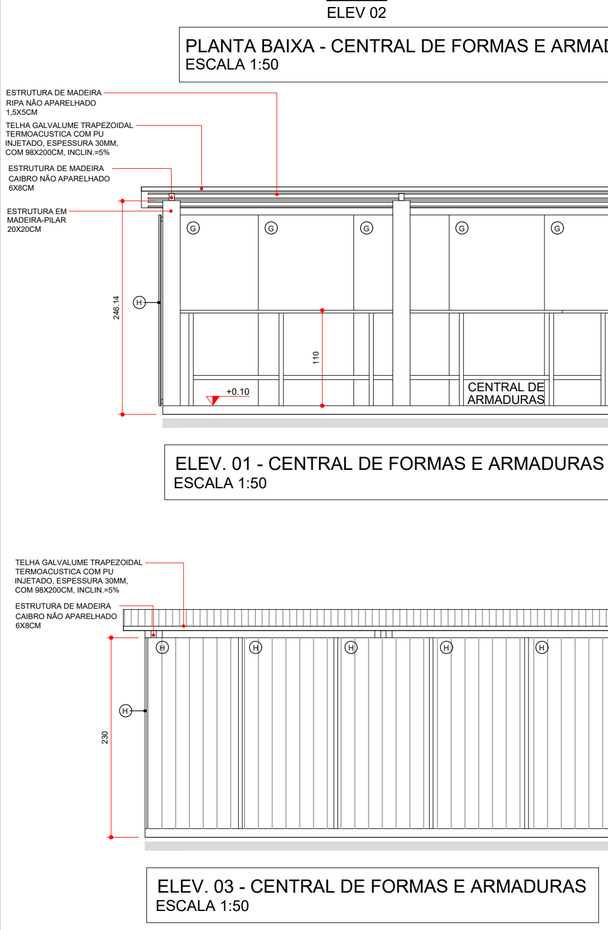

PLANTA BAIXA - BAIA DE AGREGADOS 1 E 2
ESCALA 1:50

PLANTA BAIXA - PORTÃO 02
ESCALA 1:50

ELEVAÇÃO - PORTÃO 02
ESCALA 1:50

ELEV 01 - BAIA DE AGREGADOS 1 E 2
ESCALA 1:50

CORTE - PORTÃO 02
ESCALA 1:50

LEGENDA

LOUÇAS, ACESSÓRIOS E MOBILIÁRIO

01	BACIA SANITÁRIA COM CAIXA ACOPLADA
02	CHUVEIRO COMUM EM PLASTICO BRANCO, COM CANO, 3 TEMPERATURAS, 5500 W (110/220 V)
03	LAVATÓRIO PEQUENO DE PLÁSTICO BRANCO 35 x 15 x 25 cm (L x A x P)
04	TORNEIRA DE PLÁSTICO PARA LAVATÓRIO 1/2
05	MICTÓRIO INDIVIDUAL DE LOUÇA BRANCA
06	REGISTRO GAVETA BRUTO EM LATAO FORJADO, BITOLA 1/2 " (REF 1509)
07	TORNEIRA CROMADA S/ BICO PARA TANQUE 1/2" OU 3/4" (REF 1126)
08	RALO SIFONADO PVC REDONDO CONICO, 100 X 40 MM, COM GRELHA BRANCA REDONDA
09	TORNEIRA CROMADA DE PAREDE PARA COZINHA SEM AREJADOR, PADRAO POPULAR, 1/2 " OU 3/4 " (REF 1158)
10	BANCADA/BANCA/PIA DE ACO INOXIDAVEL (AISI 430) COM 1 CUBA CENTRAL, COM VALVULA, LISA (SEM ESCORREDOR), DE *0,55 X 1,20* M
11	CUBA ACO INOX (AISI 304) DE EMBUTIR COM VALVULA 3 1/2 ", DE *40 X 34 X 12* CM
12	SIFAO PLASTICO FLEXIVEL SAIDA VERTICAL PARA COLUNA LAVATORIO, 1 X 1.1/2"
13	ROUPEIRO DE AÇO. PORTAS COM VENEZIANA DE 10 CM X 6,5. CADA COMPARTIMENTO COM DUAS DIVISÕES, 25 CM E 21 CM E COMPARTIMENTO PARA SAPATOS 23 CM X 47 CM. PÉS COM 10 CM DE ALTURA. DIMENSÕES: 1,97 M X 1 M X 40 CM
14	BANCO PARA VESTIÁRIOS ESTRUTURADO EM TUBO DE AÇO GALVANIZADO, RESISTENTE A CORROSÃO, COM ASSENTO EM MADEIRA. DIMENSÕES: 150 CM X 38 CM X 30CM
15	ESTRADO MADEIRA 120X100CM
16	CADEIRA GIRATÓRIA ESTOFADA, REVESTIDA EM TECIDO MICROTEX, ENCOSTO ARREDONDADO E CÔNCAVO E APOIOS PARA BRAÇOS.
17	GAVETEIRO MÓVEL 5 GAVETAS COM FECHADURA, PRODUZIDO EM MDP DE 18MM E REVESTIDA POR BP MELAMÍNICO, NA COR AZUL E BRANCO. DIMENSÕES: 61 CM X 44 CM X 44 CM.
18	ARMÁRIO ALTO EM MDP DE 18MM E REVESTIDO POR BP MELAMÍNICO, DUAS PORTAS COM PUXADORES DE PLÁSTICO NA PARTE EXTERIOR, E NO INTERIOR COM 4 PRATELEIRAS. DIMENSÕES: 160 CM X 82 CM X 41 CM.
19	MESA DE TRABALHO EM MDP DE 18MM, REVESTIDA POR BP MELAMÍNICO COR AZUL, BASES METÁLICAS DE COR BRANCA. DIMENSÕES: 120 CM X 60 CM X 74 CM.
20	MARCENARIA - BANCADA EM MADEIRA REFORÇADA, COM PÉS EM AÇO - 500 CM X 60CM X 75CM
21	MARCENARIA - BANCADA EM MADEIRA REFORÇADA, COM PÉS EM AÇO - 450 CM X 60CM X 75CM
22	ARMÁRIO BAIXO EM MDP DE 18MM E REVESTIDO POR BP MELAMÍNICO, DUAS PORTAS COM PUXADORES DE PLÁSTICO NA PARTE EXTERIOR E NO INTERIOR COM 1 PRATELEIRA. DIMENSÕES: 74 CM X 82 CM X 41 CM.
23	MESA SEMI OVAL COM TAMPO EM BP 25 MM,ESTRUTURA EM PÉS METALICOS CONFECCIONADO NA PARTE INFERIOR EM TUBO OBLONGO E NA LATERAL EM CHAPA DE AÇO, SAPATAS REGULAVEIS. DIMENSÕES: 200 x 100 x 74 CM
24	CADEIRA FIXA ESTOFADA, REVESTIDA EM TECIDO MICROTEX, ENCOSTO ARREDONDADO E CÔNCAVO E APOIOS PARA BRAÇOS.
25	ARQUIVO METÁLICO PARA PASTAS SUSPENSAS - 600CM X 47CM X 75CM
26	MARCENARIA - ESTANTE EM MADEIRA PARA ARMAZENAMENTO DE MATERIAL, COM 4 PRATELEIRAS - DIMENSÕES: 200 X 520 X 60 CM (AXLXP)
27	MARCENARIA - ESTANTE EM MADEIRA PARA ARMAZENAMENTO DE MATERIAL, COM 4 PRATELEIRAS - DIMENSÕES: 200 X 420 X 60 CM (AXLXP)

REVESTIMENTOS

A	PISO CIMENTO SARRAFEADO
B	PISO CERÂMICO ESMALTADO COMERCIAL, PEI 3, FORMATO 40X40CM
C	CAIBRO DE MADEIRA NÃO APARELHADA 7,5x7,5CM, EM MACARANDUBA, ANGELIM OU EQUIVALENTE DA REGIÃO.
D	BLOCO DE CONCRETO ESTRUTURAL 9x19x39CM, FBK 4,5 MPA (NBR 6136) ARMADO REVESTIMENTO EM CERÂMICA ESMALTADA COMERCIAL, PEI 3, FORMATO 40X40CM
E	BLOCO DE CONCRETO ESTRUTURAL 9x19x39CM, FBK 4,5 MPA (NBR 6136) ARMADO COM REVESTIMENTO PINTURA TEXTURIZADA COR CINZA
F	CAIBRO NÃO APARELHADO 5CM X 6CM EM MACARANDUBA, ANGELIM OU EQUIVALENTE DA REGIÃO - BRUTA
G	FECHAMENTO EM CHAPA DE MADEIRA COMPENSADA RESINADA 2,2X1,1M E 10MM DE ESPESSURA.
H	FECHAMENTO EM TELHA TRAPEZOIDAL EM ALUMÍNIO, ALTURA DE 38MM E ESPESSURA DE 0,5MM, LARGURA DE 1056MM E COMPRIMENTO DE 5000MM
I	DIVISÓRIA EM MADEIRA COMPENSADA RESINADA 6mm
J	BLOCO CERAMICO VAZADO PARA ALVENARIA DE VEDACAO, 6 FUROS, DE 9 X 14 X 19 CM (L X A X C)

GOVERNO DO ESTADO DO PARANÁ
SECRETARIA DA SAÚDE
SESA
SETOR DE PROJETOS

PROPRIETÁRIO:
SECRETARIA DE ESTADO DA SAÚDE - SESA P/ DIVERSOS MUNICÍPIOS

MUNICÍPIO:
DIVERSOS

OBRA:
PRONTO ATENDIMENTO MUNICIPAL - PROJETO PADRÃO

ESCRITÓRIO REGIONAL:
DIVERSOS

LOCAL:
DIVERSOS

TIPO:
CONSTRUÇÃO DE EDIFICAÇÃO EM ALVENARIA PARA FINS DE SAÚDE

AUTOR DO PROJETO/ REGISTRO PROF.: CARLOS MARCHESI / CAU PR A32642 - 9

PROPRIETÁRIO: SECRETARIA DE ESTADO DA SAÚDE - SESA P/ DIVERSOS MUNICÍPIOS

PROPRIETÁRIO:

RESPONSÁVEL TÉCNICO DA OBRA:

PROJETO:
CANTEIRO DE OBRAS

REFERÊNCIA:
DETALHAMENTO - CANT. DE OBRAS

PROJETISTA
MEP - Arquitetura e Planjeamento
RUA MILTON GAVETTI, 369 - JD. UNIVERSITÁRIO - LONDRINA/PR
TEL +55 (43) 3328-1020 / mep@meparquitetura.arq.br

COORDENADOR
CARLOS MARCHESI - ARQUITETO CAU/PR A32642-9

DESENHO: MEP ARQUITETURA E PLANEJAMENTO
DATA: MARÇO/2022
ESCALA DO DESENHO: INDICADA
ARQUIVO: CTO_PAM_R00

ARQ 05 07

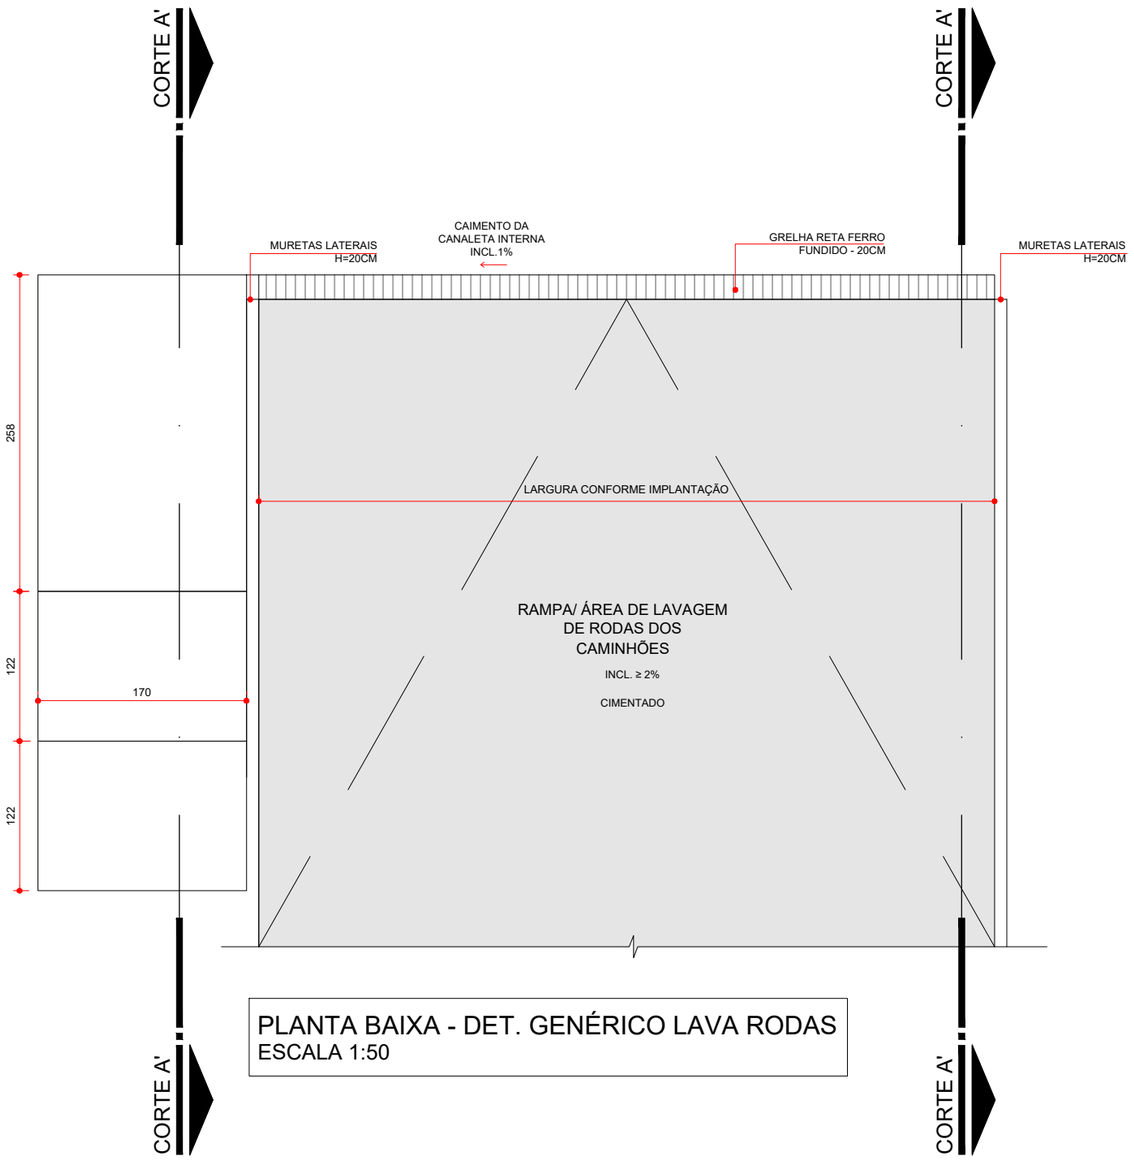

PLANTA BAIXA - DET. GENÉRICO LAVA RODAS
ESCALA 1:50

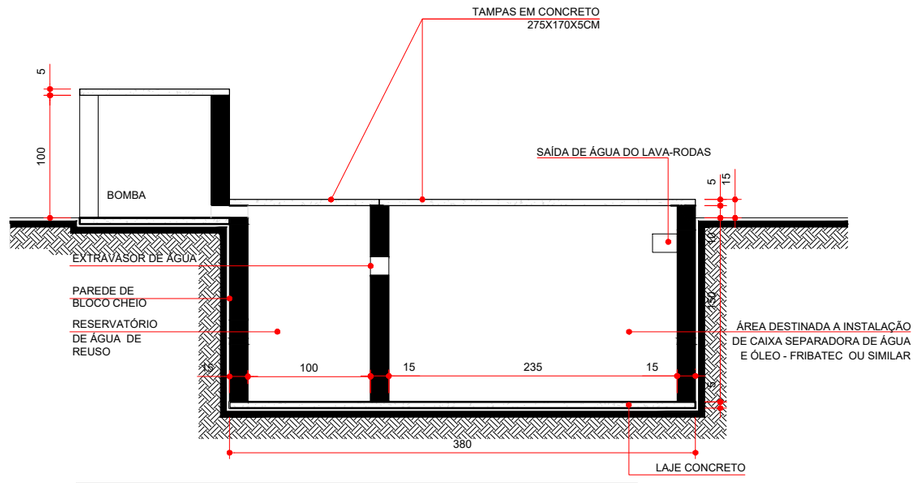

CORTE A'A' - DET. GENÉRICO LAVA RODAS
ESCALA 1:50

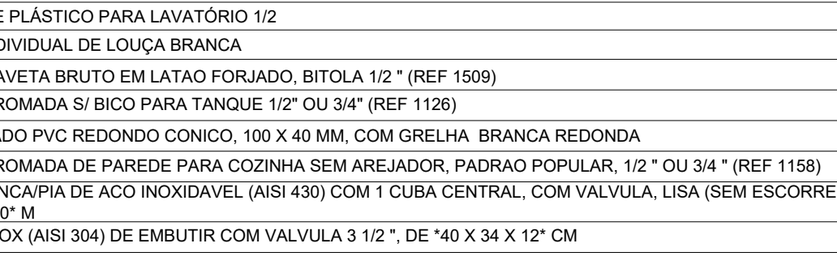

CORTE - DET. GENÉRICO LAVA RODAS
ESCALA 1:50

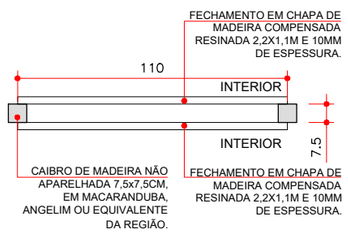

Detalhe - Paineis
Planta Baixa
Esc.: 1:25

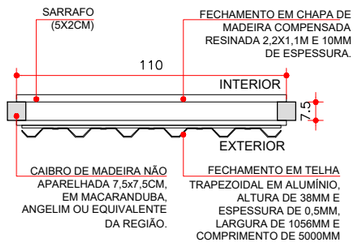

Detalhe - Paineis
Planta Baixa
Esc.: 1:25

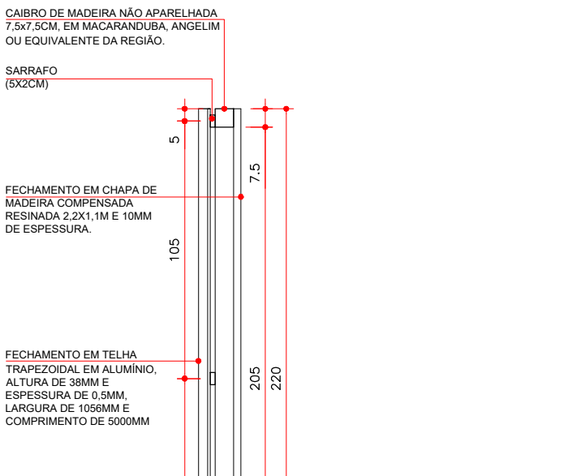

Detalhe - Paineis
Corte
Esc.: 1:25

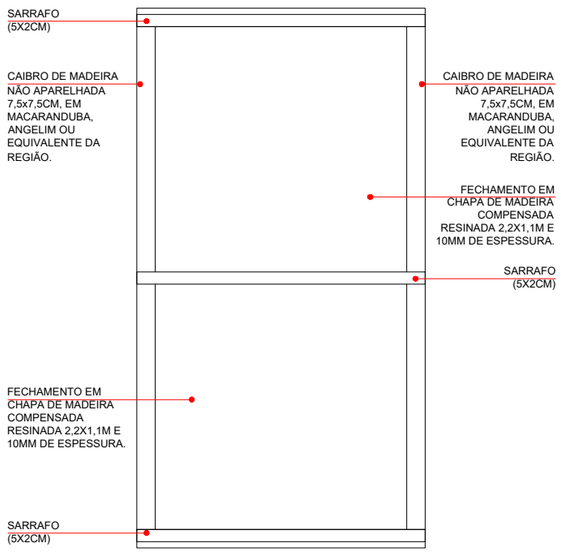

Detalhe - Paineis
Elevação
Esc.: 1:25

LEGENDA

	LOUÇAS, ACESSÓRIOS E MOBILIÁRIO
01	BACIA SANITÁRIA COM CAIXA ACOPLADA
02	CHUVEIRO COMUM EM PLASTICO BRANCO, COM CANO, 3 TEMPERATURAS, 5500 W (110/220 V)
03	LAVATÓRIO PEQUENO DE PLÁSTICO BRANCO 35 x 15 x 25 cm (L x A x P)
04	TORNEIRA DE PLÁSTICO PARA LAVATÓRIO 1/2
05	MICTÓRIO INDIVIDUAL DE LOUÇA BRANCA
06	REGISTRO GAVETA BRUTO EM LATAO FORJADO, BITOLA 1/2 " (REF 1509)
07	TORNEIRA CROMADA S/ BICO PARA TANQUE 1/2" OU 3/4" (REF 1126)
08	RALO SIFONADO PVC REDONDO CONICO, 100 X 40 MM, COM GRELHA BRANCA REDONDA
09	TORNEIRA CROMADA DE PAREDE PARA COZINHA SEM AREJADOR, PADRAO POPULAR, 1/2 " OU 3/4 " (REF 1158)
10	BANCADA/BANCA/PIA DE ACO INOXIDAVEL (AISI 430) COM 1 CUBA CENTRAL, COM VALVULA, LISA (SEM ESCORREDOR), DE *0,55 X 1,20* M
11	CUBA ACO INOX (AISI 304) DE EMBUTIR COM VALVULA 3 1/2 ", DE *40 X 34 X 12* CM
12	SIFAO PLASTICO FLEXIVEL SAIDA VERTICAL PARA COLUNA LAVATORIO, 1 X 1.1/2"
13	ROUPEIRO DE AÇO. PORTAS COM VENEZIANA DE 10 CM X 6,5. CADA COMPARTIMENTO COM DUAS DIVISÕES, 25 CM E 21 CM E COMPARTIMENTO PARA SAPATOS 23 CM X 47 CM. PÉS COM 10 CM DE ALTURA. DIMENSÕES: 1,97 M X 1 M X 40 CM
14	BANCO PARA VESTIÁRIOS ESTRUTURADO EM TUBO DE AÇO GALVANIZADO, RESISTENTE A CORROSÃO, COM ASSENTO EM MADEIRA. DIMENSÕES: 150 CM X 38 CM X 30CM
15	ESTRADO MADEIRA 120X100CM
16	CADEIRA GIRATÓRIA ESTOFADA, REVESTIDA EM TECIDO MICROTEX, ENCOSTO ARREDONDADO E CÔNCAVO E APOIOS PARA BRAÇOS.
17	GAVETEIRO MÓVEL 5 GAVETAS COM FECHADURA, PRODUZIDO EM MDP DE 18MM E REVESTIDA POR BP MELAMÍNICO, NA COR AZUL E BRANCO. DIMENSÕES: 61 CM X 44 CM X 44 CM.
18	ARMÁRIO ALTO EM MDP DE 18MM E REVESTIDO POR BP MELAMÍNICO, DUAS PORTAS COM PUXADORES DE PLÁSTICO NA PARTE EXTERIOR, E NO INTERIOR COM 4 PRATELEIRAS. DIMENSÕES: 160 CM X 82 CM X 41 CM.
19	MESA DE TRABALHO EM MDP DE 18MM, REVESTIDA POR BP MELAMÍNICO COR AZUL, BASES METÁLICAS DE COR BRANCA. DIMENSÕES: 120 CM X 60 CM X 74 CM.
20	MARCENARIA - BANCADA EM MADEIRA REFORÇADA, COM PÉS EM AÇO - 500 CM X 60CM X 75CM
21	MARCENARIA - BANCADA EM MADEIRA REFORÇADA, COM PÉS EM AÇO - 450 CM X 60CM X 75CM
22	ARMÁRIO BAIXO EM MDP DE 18MM E REVESTIDO POR BP MELAMÍNICO, DUAS PORTAS COM PUXADORES DE PLÁSTICO NA PARTE EXTERIOR E NO INTERIOR COM 1 PRATELEIRA. DIMENSÕES: 74 CM X 82 CM X 41 CM.
23	MESA SEMI OVAL COM TAMPO EM BP 25 MM,ESTRUTURA EM PÉS METALICOS CONFECCIONADO NA PARTE INFERIOR EM TUBO OBLONGO E NA LATERAL EM CHAPA DE AÇO, SAPATAS REGULAVEIS. DIMENSÕES: 200 x 100 x 74 CM
24	CADEIRA FIXA ESTOFADA, REVESTIDA EM TECIDO MICROTEX, ENCOSTO ARREDONDADO E CÔNCAVO E APOIOS PARA BRAÇOS.
25	ARQUIVO METÁLICO PARA PASTAS SUSPENSAS - 600CM X 47CM X 75CM
26	MARCENARIA - ESTANTE EM MADEIRA PARA ARMAZENAMENTO DE MATERIAL, COM 4 PRATELEIRAS - DIMENSÕES: 200 X 520 X 60 CM (AXLXP)
27	MARCENARIA - ESTANTE EM MADEIRA PARA ARMAZENAMENTO DE MATERIAL, COM 4 PRATELEIRAS - DIMENSÕES: 200 X 420 X 60 CM (AXLXP)
	REVESTIMENTOS
A	PISO CIMENTO SARRAFEADO
B	PISO CERÂMICO ESMALTADO COMERCIAL, PEI 3, FORMATO 40X40CM
C	CAIBRO DE MADEIRA NÃO APARELHADA 7,5x7,5CM, EM MACARANDUBA, ANGELIM OU EQUIVALENTE DA REGIÃO.
D	BLOCO DE CONCRETO ESTRUTURAL 9x19x39CM, FBK 4,5 MPA (NBR 6136) ARMADO REVESTIMENTO EM CERÂMICA ESMALTADA COMERCIAL, PEI 3, FORMATO 40X40CM
E	BLOCO DE CONCRETO ESTRUTURAL 9x19x39CM, FBK 4,5 MPA (NBR 6136) ARMADO COM REVESTIMENTO PINTURA TEXTURIZADA COR CINZA
F	CAIBRO NÃO APARELHADO 5CM X 6CM EM MACARANDUBA, ANGELIM OU EQUIVALENTE DA REGIÃO - BRUTA
G	FECHAMENTO EM CHAPA DE MADEIRA COMPENSADA RESINADA 2,2X1,1M E 10MM DE ESPESSURA.
H	FECHAMENTO EM TELHA TRAPEZOIDAL EM ALUMÍNIO, ALTURA DE 38MM E ESPESSURA DE 0,5MM, LARGURA DE 1056MM E COMPRIMENTO DE 5000MM
I	DIVISÓRIA EM MADEIRA COMPENSADA RESINADA 6mm
J	BLOCO CERAMICO VAZADO PARA ALVENARIA DE VEDACAO, 6 FUROS, DE 9 X 14 X 19 CM (L X A X C)

PARANÁ
GOVERNO DO ESTADO
SECRETARIA DA SAÚDE

GOVERNO DO ESTADO DO PARANÁ
SECRETARIA DA SAÚDE
SESA
SETOR DE PROJETOS

PROPRIETÁRIO:
SECRETARIA DE ESTADO DA SAÚDE - SESA P/ DIVERSOS MUNICÍPIOS

MUNICÍPIO:
DIVERSOS

OBRA:
PRONTO ATENDIMENTO MUNICIPAL - PROJETO PADRÃO

ESCRITÓRIO REGIONAL:
DIVERSOS

LOCAL:
DIVERSOS

TIPO:
CONSTRUÇÃO DE EDIFICAÇÃO EM ALVENARIA PARA FINS DE SAÚDE

Assinado de forma digital por CARLOS EDUARDO PEREIRA MARCHESI:27575259805 Dados: 2023.08.10 13:42:59 -03'00'

AUTOR DO PROJETO/ REGISTRO PROF.: CARLOS MARCHESI / CAU PR A32642 - 9

PROPRIETÁRIO: SECRETARIA DE ESTADO DA SAÚDE - SESA P/ DIVERSOS MUNICÍPIOS

PROPRIETÁRIO:

RESPONSÁVEL TÉCNICO DA OBRA:

PROJETO:
CANTEIRO DE OBRAS

REFERÊNCIA:
DETALHAMENTO - CANT. DE OBRAS

PROJETISTA
MEP - Arquitetura e Planjeamento
RUA MILTON GAVETTI, 369 - JD. UNIVERSITÁRIO - LONDRINA/PR
TEL +55 (43) 3328-1020 / mep@meparquitetura.arq.br

COORDENADOR
CARLOS MARCHESI - ARQUITETO CAU/PR A32642-9

DESENHO: MEP ARQUITETURA E PLANEJAMENTO
DATA: MARÇO/2022
ESCALA DO DESENHO: INDICADA
ARQUIVO: CTO_PAM_R00

ARQ 06 07

DIAGRAMA UNIFILAR

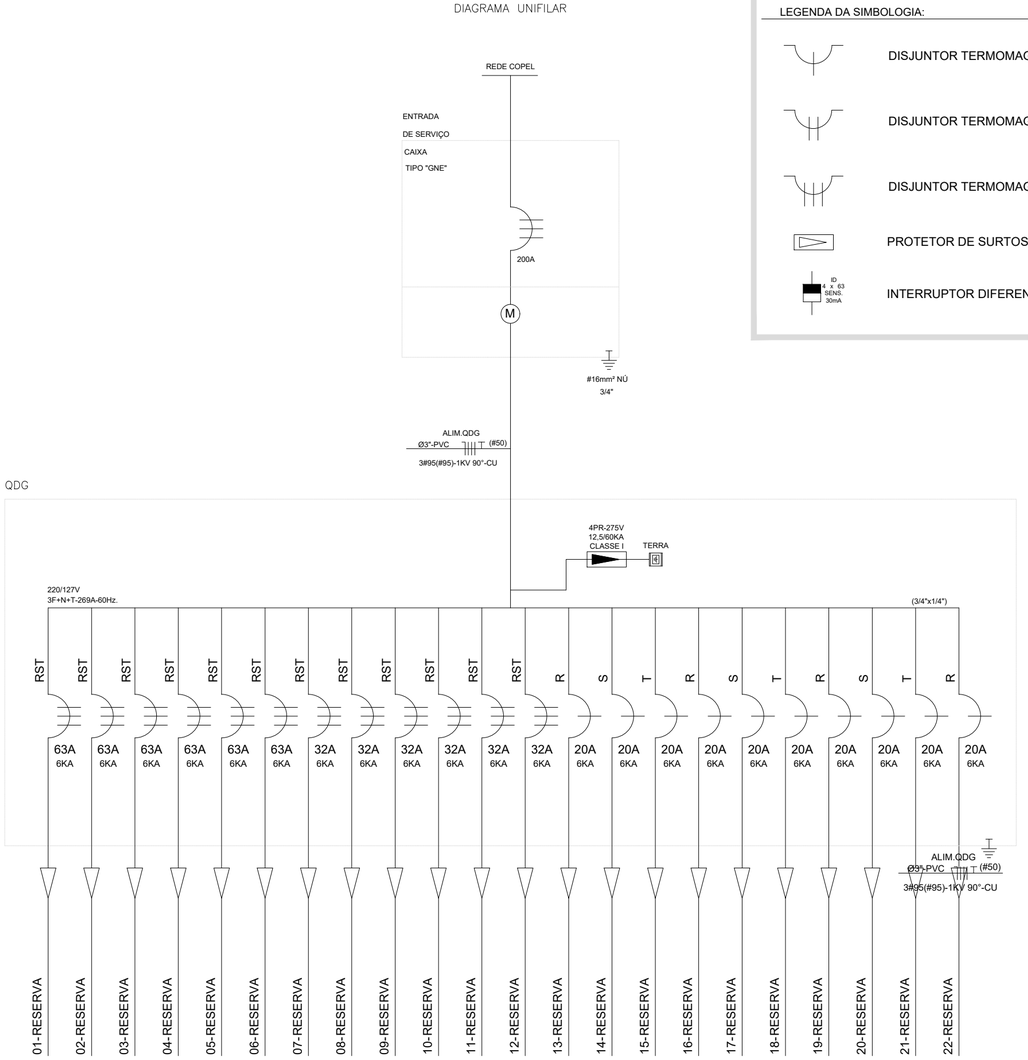

LEGENDA DA SIMBOLOGIA:

- DISJUNTOR TERMOMAGNÉTICO MONOPOLAR. * CONF. IEC 947-2
- DISJUNTOR TERMOMAGNÉTICO BIPOLAR. * CONF. IEC 947-2
- DISJUNTOR TERMOMAGNÉTICO TRIPOLAR. * CONF. IEC 947-2
- PROTETOR DE SURTOS DPS 40/60kA - 275V
- ID 4 x 63 SENS. 30mA — INTERRUPTOR DIFERENCIAL 4x63A SENS. 30mA (TETRAPOLAR)

ESPECIFICAÇÕES:

1 ARMAÇÃO SECUNDÁRIA DE 1 ESTRIBO (TIPO PRESBOW).
2 ISOLADOR DE ROLDANA EM PORCELANA
3 CONECTOR TAPIT
4 CABEÇOTE DE ALUMÍNIO FUNDIDO 3"
5 ELET. DE PVC RÍGIDO 3"
6 CURVA P/ ELETROD. DE PVC RÍGIDO 3", TIPO LONGA.
7 POSTE DE CONCRETO TIPO D 300 dan/9m.

- ALTURA DE 4500mm ONDE A REDE FOR FAVORÁVEL .

* - ALTURA DE 6000mm ONDE A REDE FOR DO OUTRO LADO DA RUA .

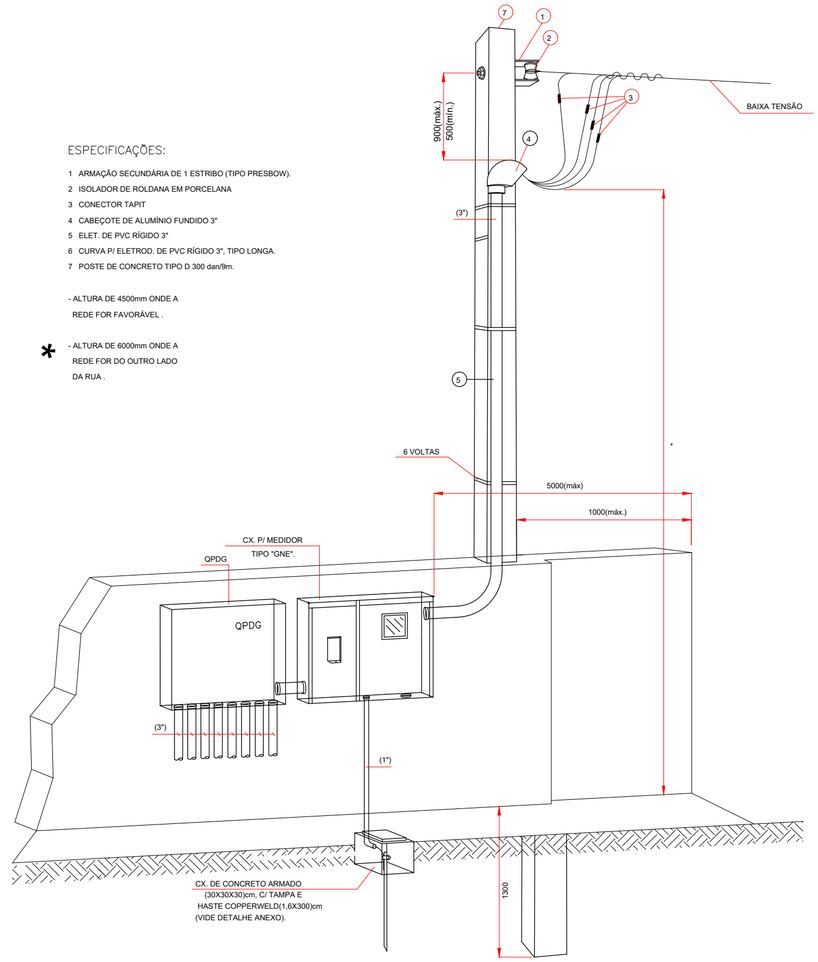

Entrada de Energia - Trifásico 200 A
S/ ESCALA

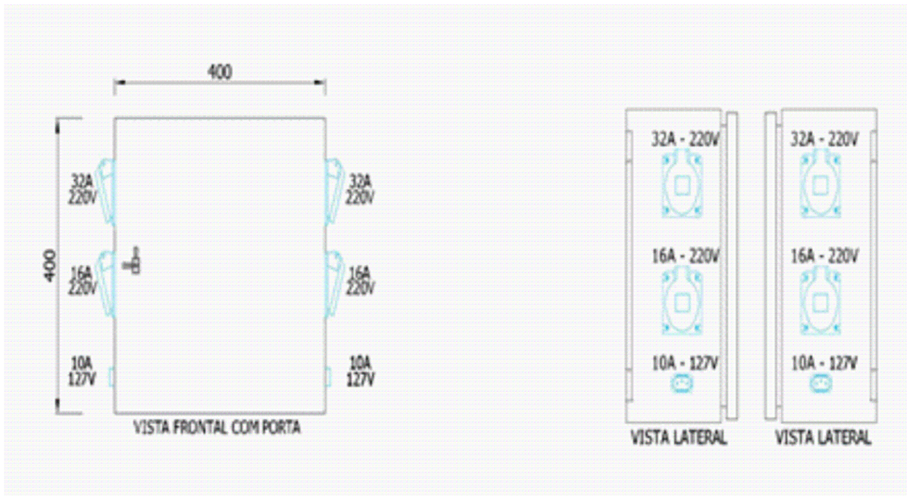

DETALHE DOS QUADROS PROVISÓRIOS A SEREM INSTALADOS NO CANTEIRO DE OBRA (ROBÔS)::



GOVERNO DO ESTADO DO PARANÁ
SECRETARIA DA SAÚDE
SESA
SETOR DE PROJETOS

PROPRIETÁRIO:
SECRETARIA DE ESTADO DA SAÚDE - SESA P/ DIVERSOS MUNICÍPIOS

MUNICÍPIO:
DIVERSOS

OBRA:
PRONTO ATENDIMENTO MUNICIPAL - PROJETO PADRÃO

ESCRITÓRIO REGIONAL:
DIVERSOS

LOCAL:
DIVERSOS

TIPO:
CONSTRUÇÃO DE EDIFICAÇÃO EM ALVENARIA PARA FINS DE SAÚDE

AUTOR DO PROJETO/ REGISTRO PROF.: CARLOS MARCHESI / CAU PR A32642 - 9

PROPRIETÁRIO: SECRETARIA DE ESTADO DA SAÚDE - SESA P/ DIVERSOS MUNICÍPIOS

PROPRIETÁRIO:

RESPONSÁVEL TÉCNICO DA OBRA:

PROJETO:
CANTEIRO DE OBRAS

REFERÊNCIA:
PADRÃO DE ENTRADA DE ENERGIA

PROJETISTA
MEP - Arquitetura e Planjeamento
RUA MILTON GAVETTI, 369 - JD. UNIVERSITÁRIO - LONDRINA/PR
TEL +55 (43) 3328-1020 / mep@meparquitetura.arq.br

COORDENADOR
CARLOS MARCHESI - ARQUITETO CAU/PR A32642-9

DESENHO: MEP ARQUITETURA E PLANEJAMENTO
DATA: MARÇO/2022
ESCALA DO DESENHO: INDICADA
ARQUIVO: CTO_PAM_R00

ARQ 07 07

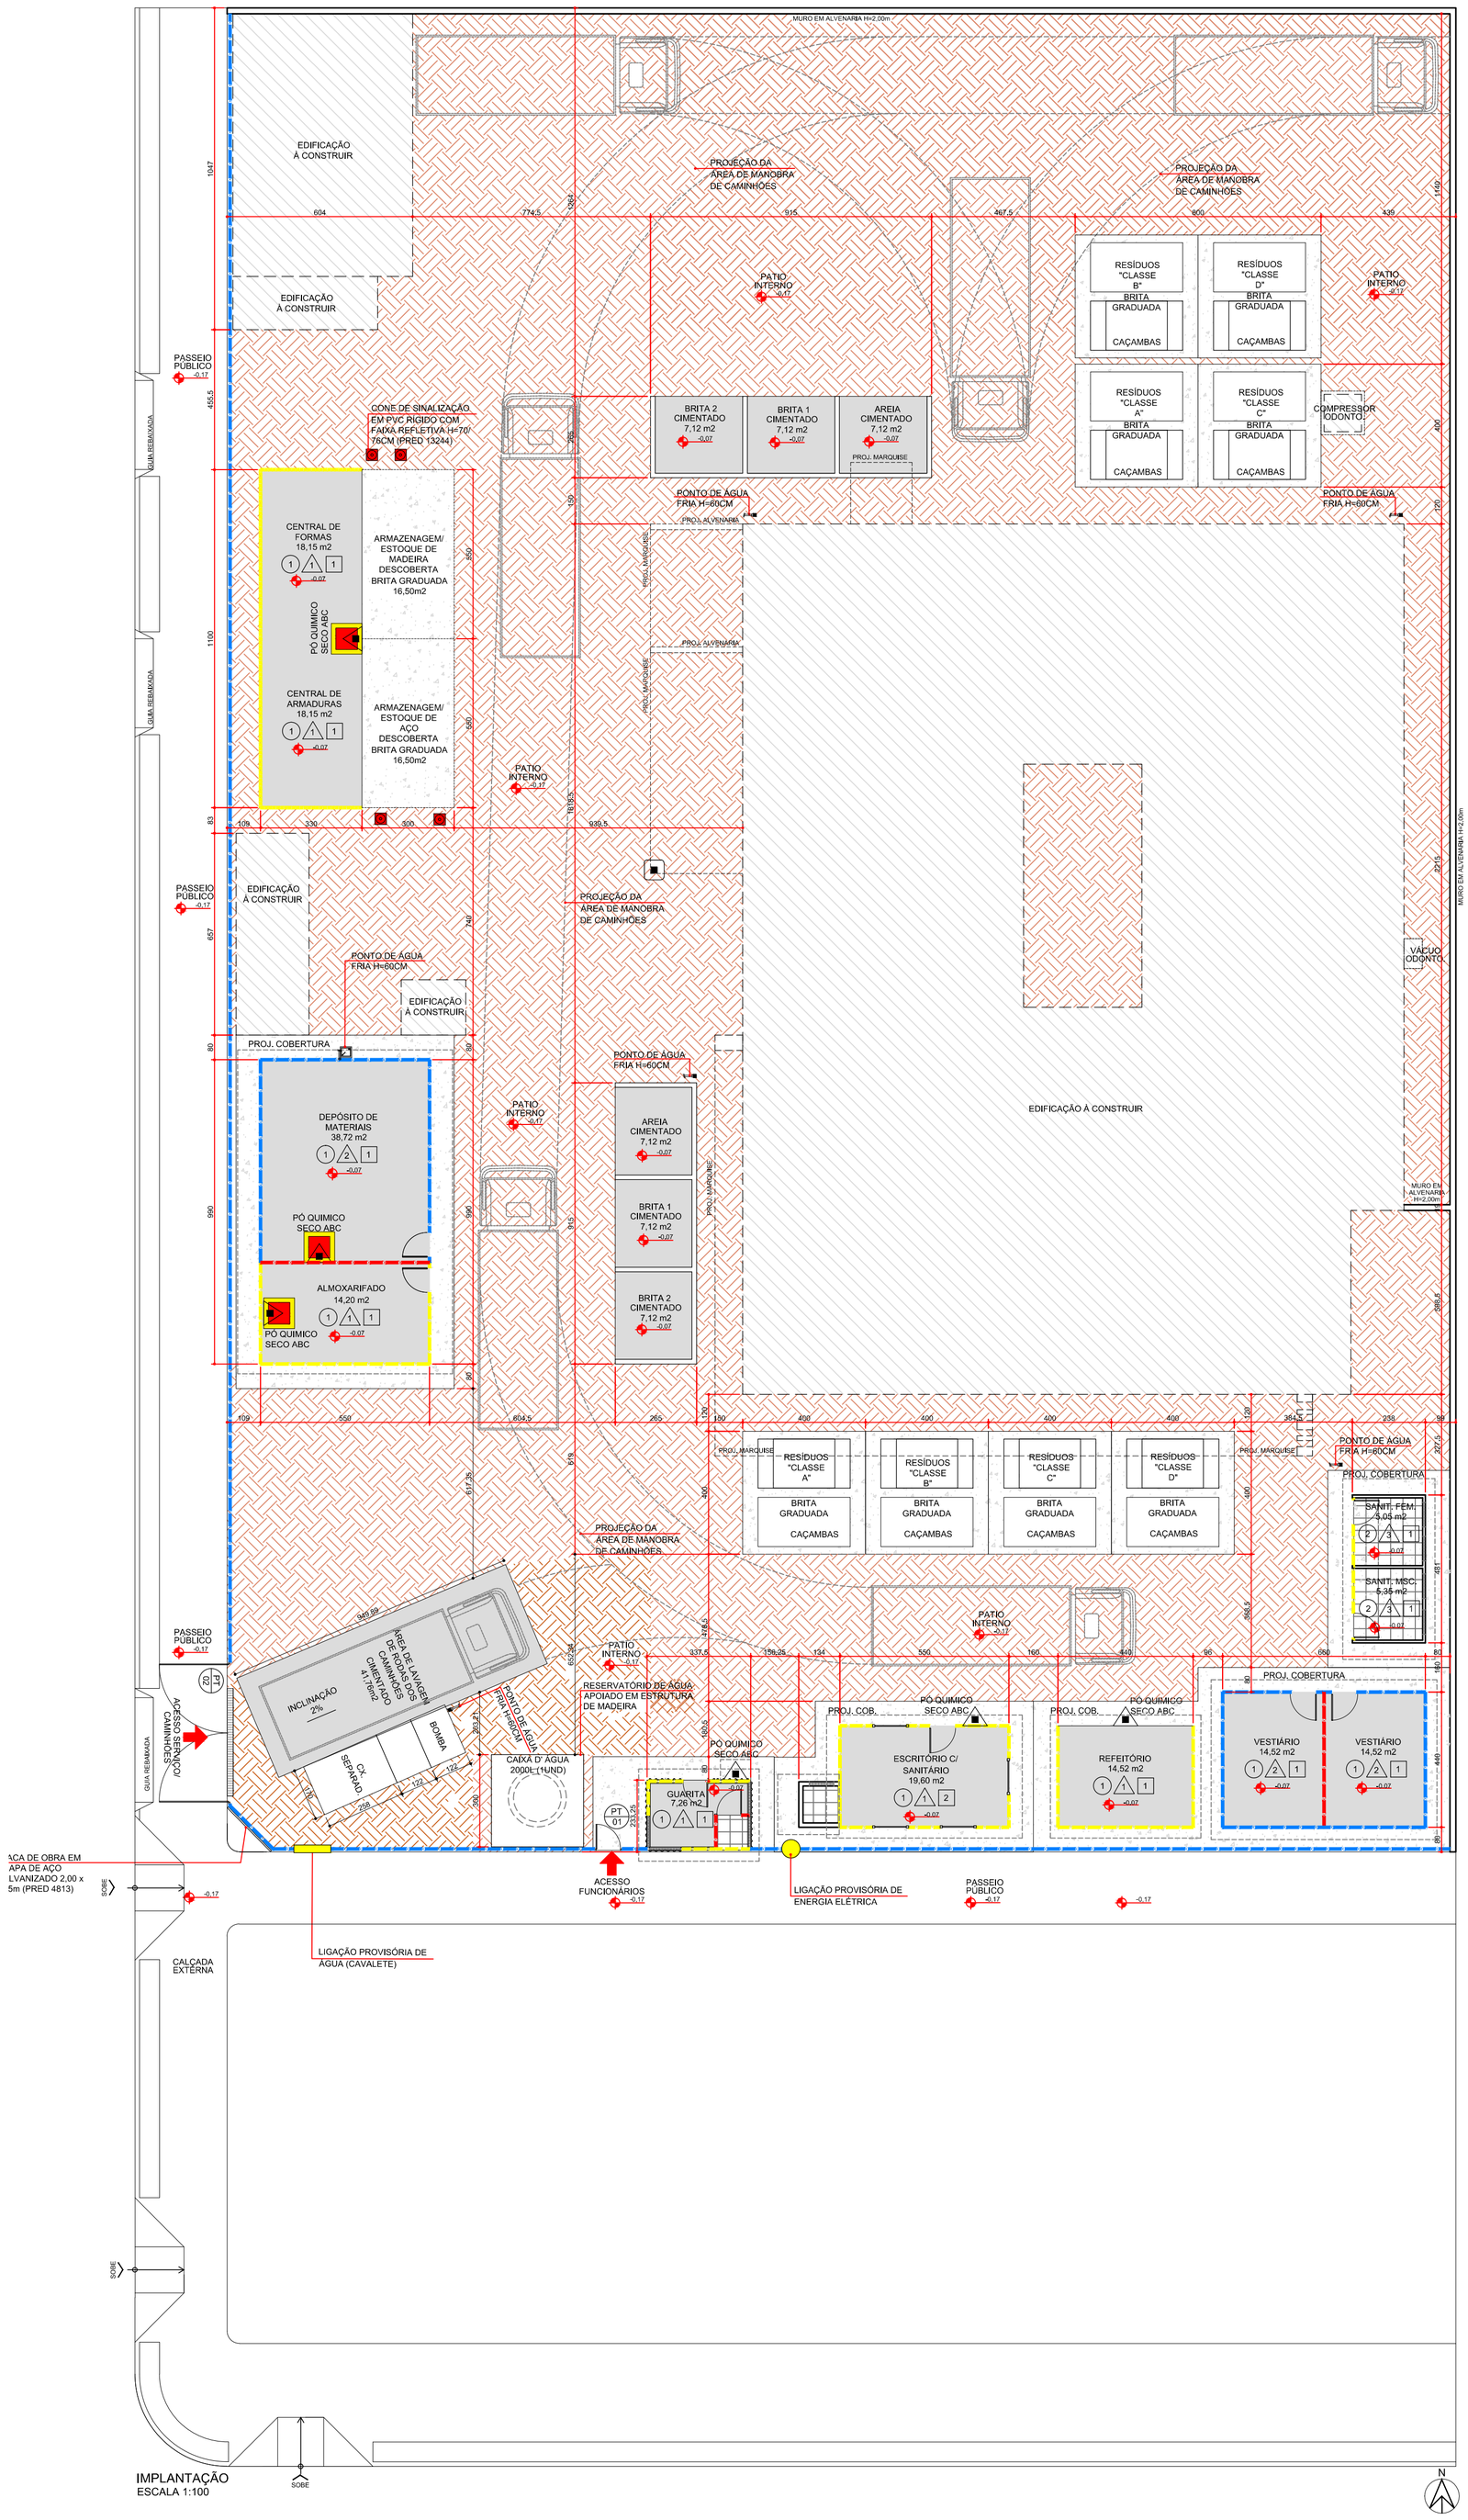

IMPLANTAÇÃO
ESCALA 1:100

ESPECIFICAÇÃO BÁSICA DE ACABAMENTOS

A - PISO	
1	PISO CIMENTO SARRAFEADO
2	PISO CERÂMICO ESMALTADO COMERCIAL, PEI 3, FORMATO 40X40CM
B - PAREDE	
1	CHAPA DE MADEIRA COMPENSADA RESINADA 2,2X1,1M E 10MM DE ESPESSURA COM FECHAMENTO EXTERNO EM TELHA TRAPEZOIDAL EM ALUMÍNIO, ALTURA DE 38MM E ESPESRRUA DE 0,5MM, LARGURA DE 1056MM E COMPRIMENTO DE 5000MM
2	CHAPA DE TELHA TRAPEZOIDAL EM ALUMÍNIO, ALTURA DE 38MM E ESPESRRUA DE 0,5MM, LARGURA DE 1056MM E COMPRIMENTO DE 5000MM
3	BLOCO DE CONCRETO ESTRUTURAL 9x19x39CM, FBK 4,5 MPA (NBR 6136)
C - TETO	
1	SEM FORRO
2	COM FORRO DE PVC

NOTA - TODAS AS INSTALAÇÕES ELÉTRICAS/ HIDRAULICAS/ LÓGICA DEVERÃO SER APARENTES

Obs.: A planta de instalações é apenas um parâmetro para a elaboração dos projetos complementares. Seu objetivo principal é atender à RDC no. 50/2003 (ANVISA), quanto à necessidade de pontos de instalações especiais, cabendo aos profissionais de cada área de instalações atender à RDC no. 50/2003, bem como outras legislações e normativas vigentes.

Obs.: As necessidades e características específicas dos pontos de instalação para equipamentos deverão ser revisadas conforme a Marca e o Modelo de cada equipamento a ser instalado segundo informação dada pelo proprietário do estabelecimento.

Legenda para planta Executiva

Instalações Elétricas - Sistema comum

○	Iluminação geral com lâmpada incandecente
→	Tomada de energia baixa (0,30 m do piso acabado)
→	Tomada de energia média (0,75 m do piso acabado)
→	Tomada de energia média (1,10 m do piso acabado)
→	Tomada de energia média (1,30 m do piso acabado)
→	Tomada de energia alta (2,00 m do piso acabado)

Instalações de Comunicação

●	Ponto de Lógica (0,30 m do piso acabado)

Instalações de Prevenção Contra Incêndio

△	Extintor Pó Quimico Seco ABC

Instalações de Climatização

OBS.: Todos os sistemas de climatização deverão seguir a NBR 7256 (ABNT) e demais legislações e normativas vigentes.

OBS.: Todos os equipamentos de climatização instalados sobre laje impermeabilizada deverão ter uma base em alvenaria sobre a qual fixar para não prejudicar a impermeabilização.

ACS	Aparelho de ar condicionado tipo Split
VTT	Ventilador de Teto

Instalações Hidro-sanitárias

OBS.: Todos os ralos deverão ter fecho hídrico e tampa com fechamento escamoteável.

OBS.: Não prever ralo no ambiente de Manipulação e Envaze de Nutrição Enteral.

OBS.: As instalações de água da Área Suja da Lavanderia deverão ser todas aparentes.

HF	Água fria
HE	Ponto de esgoto
HF/60	Ponto de água (0,60 m do piso acabado)
HF/70	Ponto de água (0,70 m do piso acabado)

Obs.: Prever verga e contra-verga em todas as esquadrias, quando necessário.

Obs.: Verificar a espessura da parede no local onde a esquadria será instalada conforme detalhe de planta baixa e tipo de parede.

Obs.: O portão PT/02 devem ser verificados no detalhe de Portão 02

Legenda de códigos da esquadrias

Especificação de Esquadrias

Código	Nomenclatura	Largura (cm)	Altura (cm)	Área (m²)	Peitoril (m)	Tipo
PT01	Portão em Telha de Aço Galvanizado	90	200	1,80	0,10	Abrir 1 fl.
PT02	Portão em Telha de Aço Galvanizado	460	200	9,20	0,10	Abrir 2 fl.

Legenda - Instalações Canteiro de Obras

- EXTINTOR PÓ QUÍMICO SECO ABC
- LIGAÇÃO PROVISÓRIA DE ÁGUA (CAVALETE)
- LIGAÇÃO PROVISÓRIA DE ENERGIA ELÉTRICA
- ACS — APARELHO DE AR CONDICIONADO TIPO SPLIT
- VTT — VENTILADOR DE TETO
- CONE DE SINALIZAÇÃO EM PVC RÍGIDO COM FAIXA REFLETIVA H=70/76CM (PRED 13244)

OBSERVAÇÃO: DEVERÁ SER PREVISTA A LIGAÇÃO DA REDE DE ÁGUA E ESGOTO DO CANTEIRO DE OBRAS NA REDE EXISTENTE SITUADA NA RUA PROJETADA 01

NOTA - TODAS AS INSTALAÇÕES ELÉTRICAS/ HIDRAULICAS/ LÓGICA DEVERÃO SER APARENTES

Legenda - Canteiro de Obras

- INTERVENÇÕES PREVISTAS / EDIFICAÇÕES
- PAREDE DE MADEIRA COMPENSADA RESINADA 2,2X1,1M E 10MM DE ESPESSURA
- TAPUME TELHA METÁLICA TRAPEZOIDAL e=0,50mm; h = 2,2 m (SINAPI 98459)
- CHAPA DE MADEIRA COMPENSADA RESINADA 2,2X1,1M E 10MM DE ESPESSURA COM FECHAMENTO EXTERNO EM TELHA TRAPEZOIDAL EM ALUMÍNIO, ALTURA DE 38MM E ESPESRRUA DE 0,5MM, LARGURA DE 1056MM E COMPRIMENTO DE 5000MM
- ESPALHAMENTO E COMPACTAÇÃO DE BRITA GRADUADA (SINAPI 96396)
- TERRA/TALUDE
- PISO CIMENTADO (SINAPI 98681)
- PISO CERÂMICO
- LIMITE DO TERRENO
- ALVENARIA

CANTEIRO DE OBRAS - EDIFICAÇÕES PROVISÓRIAS

MOBILIZAÇÃO DO CANTEIRO DE OBRAS

DESCRIÇÃO DO SERVIÇO	UNIDADE	QUANTIDADE
TAPUME EM TELHA METÁLICA TRAPEZOIDAL e=0,05mm	metro	89,91
PLACA DA OBRA EM CHAPA DE AÇO GALVANIZADO	unidade	1
PORTÕES MANUAIS PROVISÓRIOS	unidade	2
INSTALAÇÃO DO CANTEIRO DE OBRAS		
GALPÕES - PAREDE DE MADEIRA COMPENSADA PARA CONSTRUÇÃO TEMPORÁRIA EM CHAPA SIMPLES E CHAPA DE TELHA TRAPEZOIDAL EM ALUMINÍO COM COBERTURA DE TELHA DE TERMOACÚSTICA	metro	67,61
GALPÕES - CHAPA SIMPLES E CHAPA DE TELHA TRAPEZOIDAL EM ALUMINÍO COM COBERTURA DE TELHA DE TERMOACÚSTICA	metro	8,80
GALPÕES - PAREDE INTERNA DE MADEIRA COMPENSADA PARA CONSTRUÇÃO TEMPORÁRIA EM CHAPA SIMPLES	metro	44,00

MUNICÍPIO DE MARMELEIRO
ESTADO DO PARANÁ

PROPRIETÁRIO: MUNICÍPIO DE MARMELEIRO
JANDER LUIZ LOSS:74482637904 — Assinado digitalmente por JANDER LUIZ LOSS:74482637904 Nome: ICP-Brasil, CN=JANDER LUIZ LOSS:74482637904, OU=On-line Certificate Razão: Eu sou o autor deste documento Local: Brasil Data: 2026.04.08 09:25:27-03'00' Foxit PDF Reader Versão: 2025.3.0

MUNICÍPIO: MARMELEIRO - PR

OBRA: UNIDADE DE ATENÇÃO PRIMÁRIA E ATENDIMENTO IMEDIATO - PROJETO PADRÃO

CONSTRUÇÃO DE EDIFICAÇÃO EM ALVENARIA PARA FINS DE SAÚDE

LOCAL: AVENIDA MACALI

PROJETO: **CANTEIRO DE OBRAS IMPLANTAÇÃO**

RESPONSÁVEL TÉCNICO:

gov.br Documento assinado digitalmente
CARLOS EDUARDO BARSZCZ
Data: 08/04/2026 10:12:28-0300
Verifique em https://validar.iti.gov.br

CARLOS EDUARDO BARSZCZ - ENG. CIVIL CREA PR 129.209/D :

DATA: MARÇO / 2026
ESCALA DO DESENHO: INDICADA
ARQUIVO: CTO_PE-UMS_001 R01SSS

CTO 01 01